


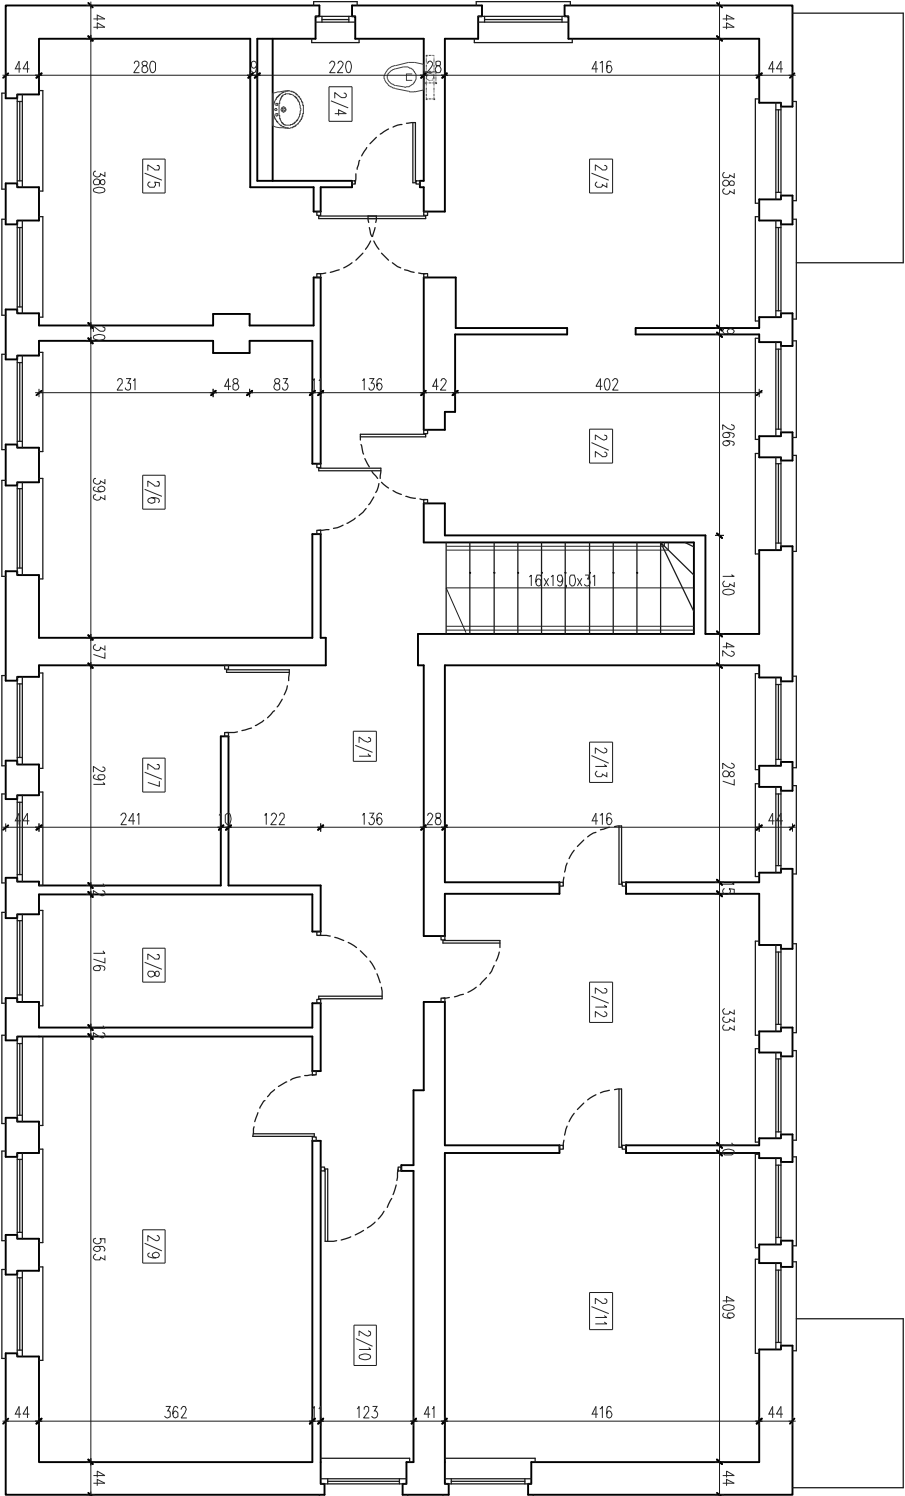

ZESTAWIENIE POMIESZCZEŃ:			
NR POM.	NAZWA POMIESZCZENIA	POSADZKA	POW. [m ²]
2/1	KORYTARZ + KL. SCHODOWA	PŁYTKI GRESOWE	25,30
2/2	POM. BIUROWE	WYKŁADZINA PCV	11,85
2/3	POM. BIUROWE	WYKŁADZINA PCV	15,80
2/4	WC	PŁYTKI GRESOWE	4,10
2/5	POM. BIUROWE	WYKŁADZINA PCV	12,10
2/6	POM. BIUROWE	WYKŁADZINA PCV	14,10
2/7	POM. BIUROWE	WYKŁADZINA PCV	7,00
2/8	POM. BIUROWE	WYKŁADZINA PCV	6,35
2/9	POM. BIUROWE	WYKŁADZINA PCV	20,40
2/10	ANEKS KUCHENNY	PŁYTKI GRESOWE	4,70
2/11	POM. BIUROWE	WYKŁADZINA PCV	17,00
2/12	POM. BIUROWE	WYKŁADZINA PCV	13,85
2/13	POM. BIUROWE	WYKŁADZINA PCV	11,90
RAZEM POW. UŻYTKOWA:			164,45

TYTUŁ RYSUNKU:		PRACOWNIA ARCHITEKTONICZNA	
RZUT I PIĘTRA		ARCHITEKTURA, URBANISTYKA, DOKADZTWO INWESTYCYJNE	
TEMAT:	ROZBUDOWA I PRZEBUDOWA BUDYNKU URZĘDU GMINY W KOTLINIE	MGR INŻ. ARCH. WIESŁAW MOTYL	
LOKALIZACJA:	KOTLIN, ul. POWSTAŃCÓW WIELKOPOLSKICH 1 dz. nr 128, 125	43-400 OSTRÓW WIELKOPOLSKI, UL. KRÓŁOWYŃSKA 18	
INWESTOR:	GMINA KOTLIN	TEL: 62 5924200 FAX: 62 5924201 E-MAIL: p.o.arcus@osw.pl	
PROJEKTANT:	MGR INŻ. ARCH. WIESŁAW MOTYL	INWENTARYZACJA	
ASYSTENT PROJEKTANTA:	INŻ. LUKASZ WIERZYK	BRANŻA: ARCHITEKTURA	
		Nr upr. WP-0317	
		Nr przyn. do izdy.	
		PODPIS:	
		SKALA: 1:100	
		NR RYS: 13	