



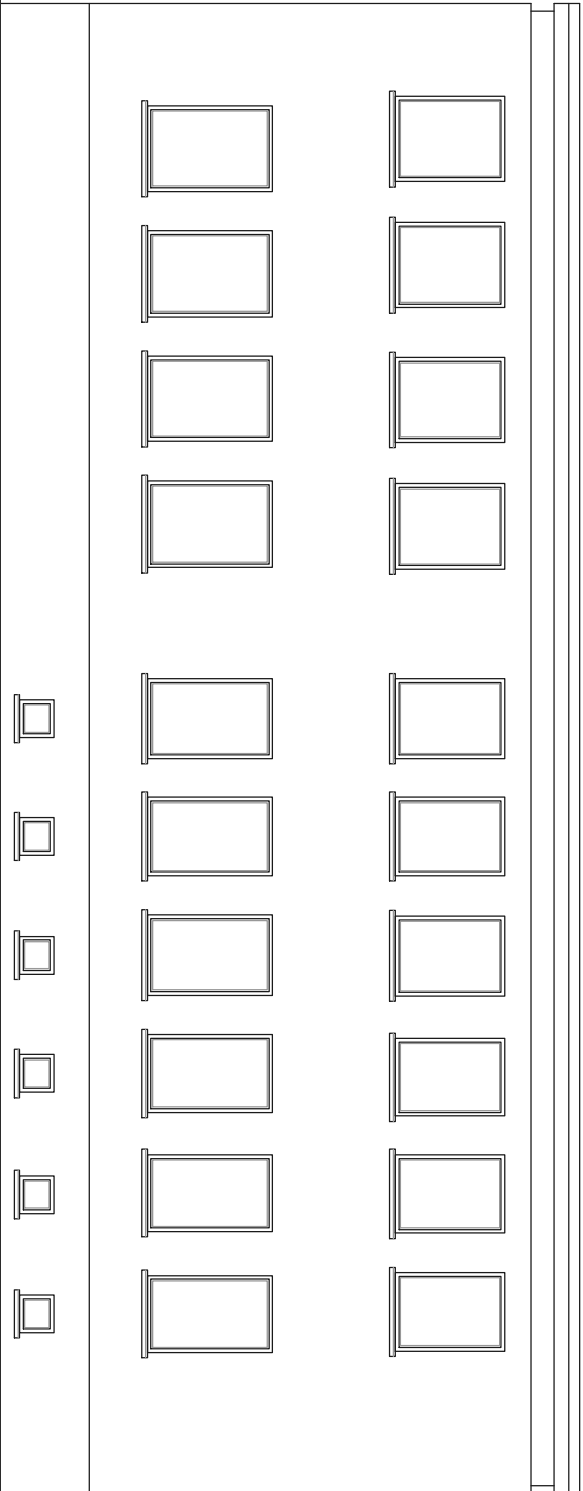

ELEWACJA ZACHODNIA

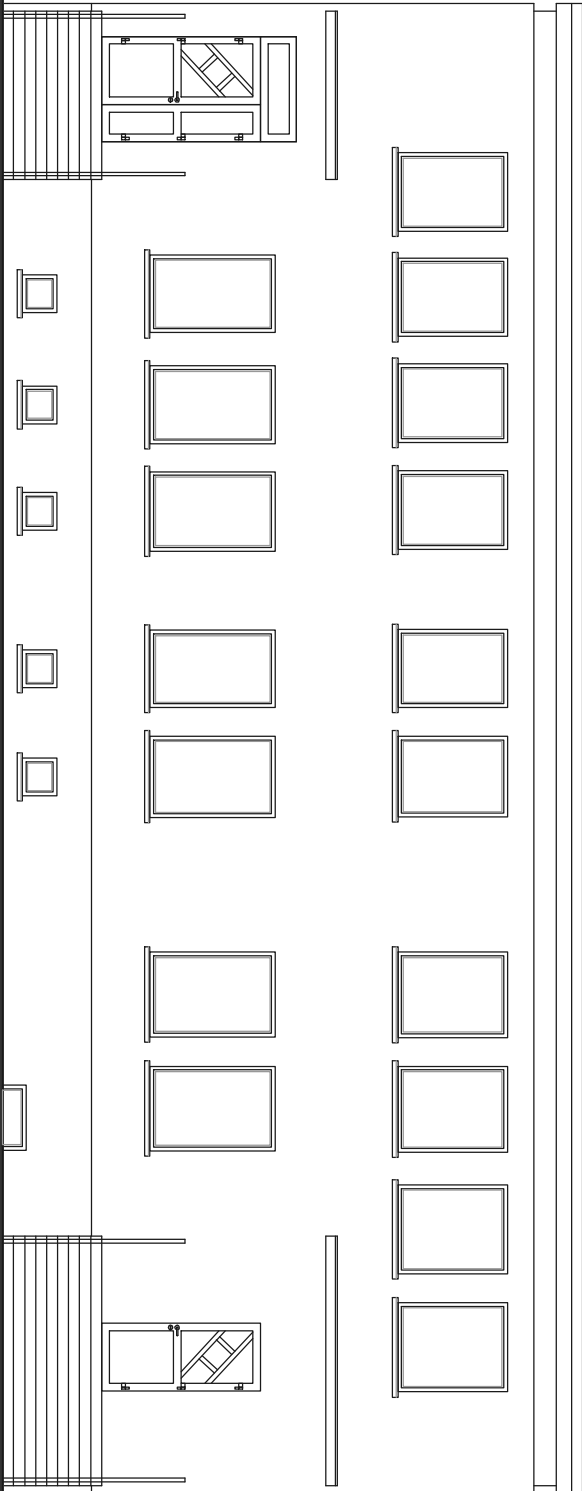

ELEWACJA WSCHODNIA

|                              |  |  |  |                                                          |  |  |  |
|------------------------------|--|--|--|----------------------------------------------------------|--|--|--|
| TYTUŁ RYSUNKU:               |  |  |  | PRACOWNIA ARCHITEKTONICZNA                               |  |  |  |
| ELEWACJA WSCHODNIA ZACHODNIA |  |  |  | ARCHITEKTURA, URBANISTYKA, DORADZTWO INWESTYCYJNE        |  |  |  |
| TEMAT:                       |  |  |  | MGR INŻ. ARCH. WIESŁAW MOTYL                             |  |  |  |
| LOKALIZACJA:                 |  |  |  | 63-400 OSTRÓW WIELKOPOLSKI, UL. KROTOSZYŃSKA 18          |  |  |  |
| INWESTOR:                    |  |  |  | TEL: 62 5924200 FAX: 62 5924201 E-MAIL: p.o.arcus@osw.pl |  |  |  |
| PROJEKTANT:                  |  |  |  | BRANŻA:                                                  |  |  |  |
| ASYSTENT                     |  |  |  | ARCHITEKTURA                                             |  |  |  |
| PROJEKTANTA:                 |  |  |  | INWENTARYZACJA                                           |  |  |  |
| INŻ. LUKASZ WIERZYK          |  |  |  | DATA:                                                    |  |  |  |
|                              |  |  |  | 15.11.2017r.                                             |  |  |  |
|                              |  |  |  | PODPIS:                                                  |  |  |  |
|                              |  |  |  | SKALA:                                                   |  |  |  |
|                              |  |  |  | 1:100                                                    |  |  |  |
|                              |  |  |  | NR RYS:                                                  |  |  |  |
|                              |  |  |  | 14                                                       |  |  |  |