



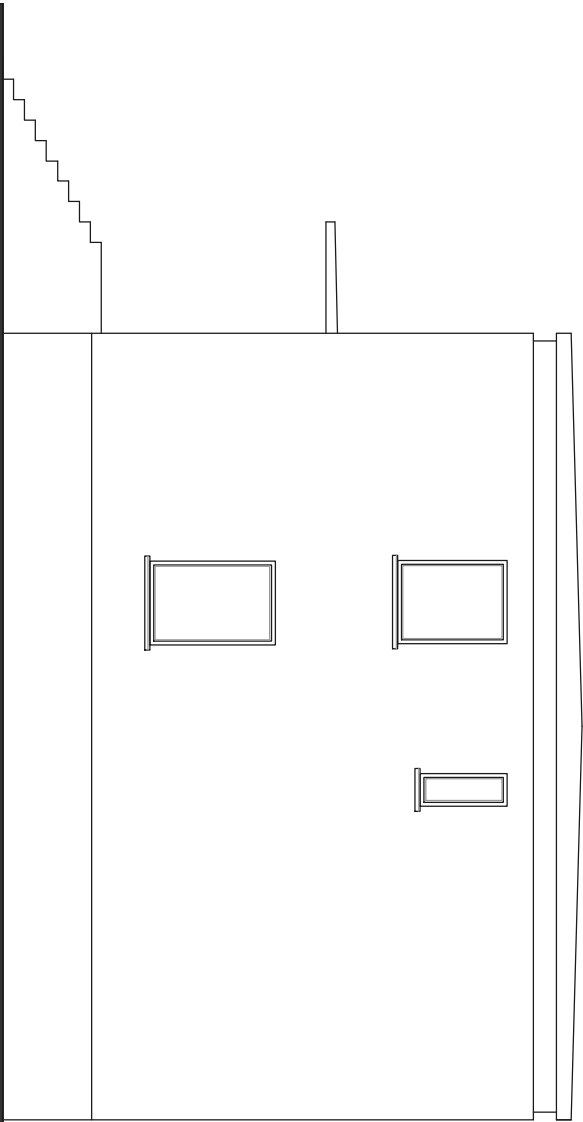

ELEWACJA POŁUDNIOWA

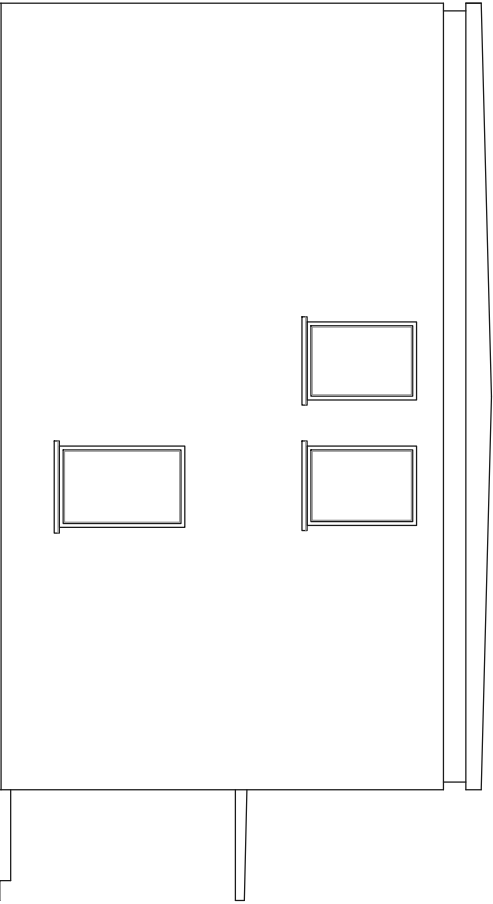

ELEWACJA PÓŁNOCNA

TYTUŁ RYSUNKU:		PRACOWNIA ARCHITEKTONICZNA	
ELEWACJA PÓŁNOCNA POŁUDNIOWA		ARCHITEKTURA, URBANISTYKA, DORADZTWO INWESTYCYJNE	
TEMAT:	ROZBUDOWA I PRZEBUDOWA BUDYNKU URZĘDU GMINY W KOTLINIE	MGR INŻ. ARCH. WIESŁAW MOTYL	
LOKALIZACJA:	KOTLIN, ul. POWSTAŃCÓW WIELKOPOLSKICH 1 dz. nr 128, 125	63-400 OSTROW WIELKOPOLSKI, UL. KROTOSZYŃSKA 18 TEL: 62 5924200 FAX: 62 5924201 E-MAIL: p.o. arcus@osw.pl	
INWESTOR:	GMINA KOTLIN	INWENTARYZACJA	
PROJEKTANT:	MGR INŻ. ARCH. WIESŁAW MOTYL	BRANŻA: ARCHITEKTURA	
ASYSTENT PROJEKTANTA:	INŻ. LUKASZ WIERZYK	DATA: 15.11.2017r.	
		Nr upr.	Podpis:
		UAN 7342-66/91	WP-0317
		Nr przyn. do izdy.	Podpis:
		—	—
		NR RYS: 15	
		SKALA: 1:100	