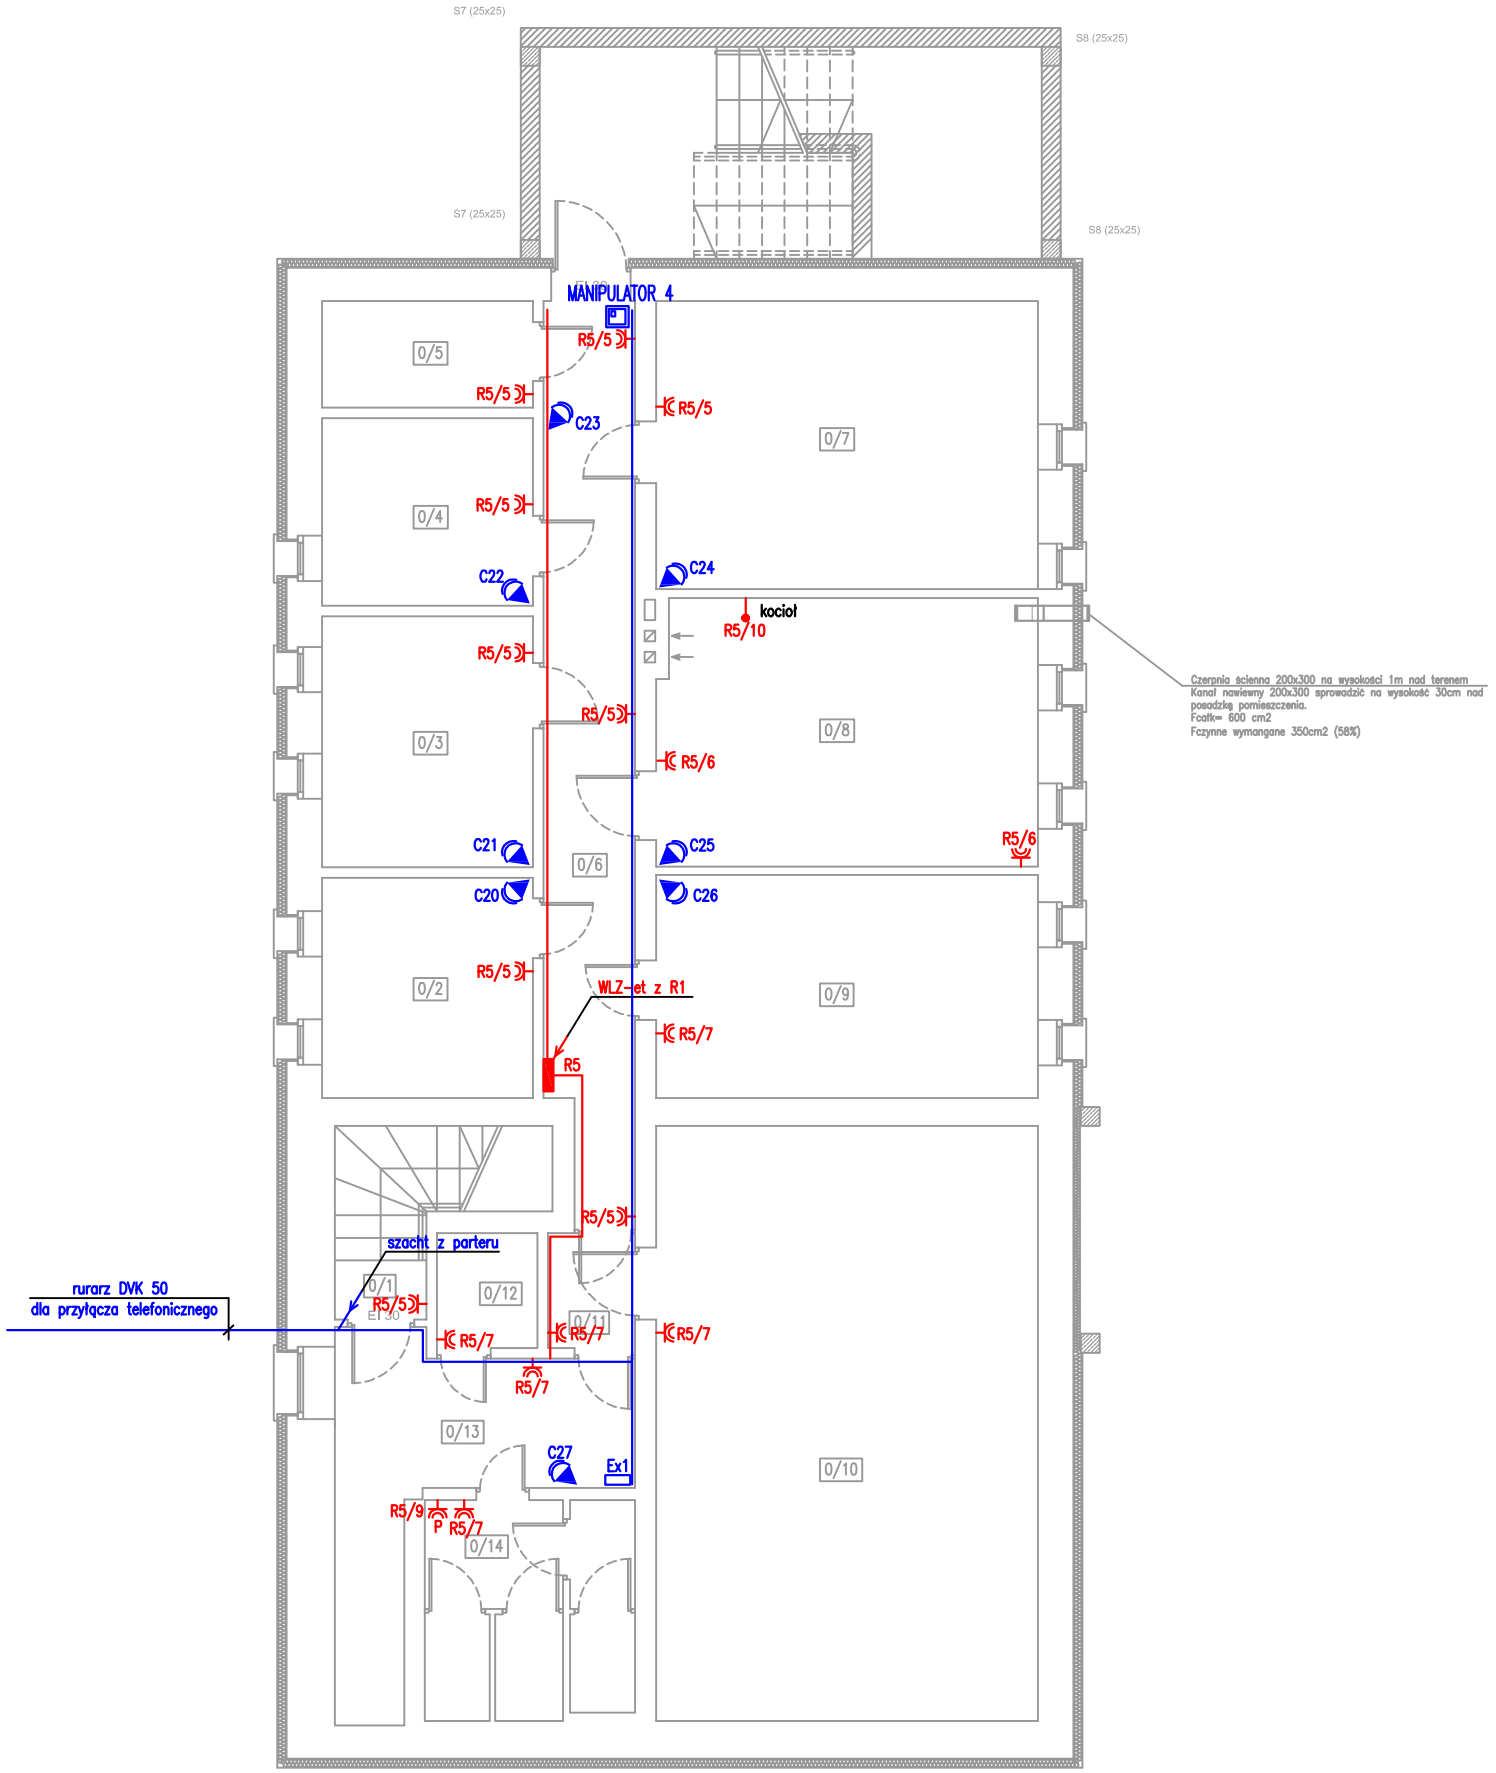

ZESTAWIENIE POMIESZCZEŃ:

NR POM.	NAZWA POMIESZCZENIA	POW. [m²]
0/1	KLATKA SCHODOWA	5,00
0/2	POMIESZCZENIE GOSPODARCZE	8,10
0/3	POMIESZCZENIE GOSPODARCZE	9,25
0/4	POMIESZCZENIE GOSPODARCZE	6,90
0/5	POMIESZCZENIE GOSPODARCZE	3,90
0/6	KORYTARZ	14,10
0/7	POMIESZCZENIE GOSPODARCZE	19,20
0/8	KOTŁOWNIA	17,70
0/9	POMIESZCZENIE GOSPODARCZE	14,85
0/10	ARCHIWUM	39,70
0/11	KORYTARZ	1,70
0/12	POMIESZCZENIE GOSPODARCZE	2,00
0/13	KORYTARZ	10,20
0/14	WC	7,70
RAZEM POW. UŻYTKOWA:		160,30

LEGENDA

2 2 2K	Zestaw przyłączeniowy komputera w składzie: 2 x gniazdo teleinformatyczne RJ45, 2 x gniazdo zasilania dedykowanego (czerwone z kluczem), 2 x gniazdo zasilania ogólnego (białe)
2	Gniazdo zasilania ogólnego 230V podwójne
	Gniazdo zasilania ogólnego 230V hermetyczne IP44
P	Gniazdo zasilania podgrzewacza przepływowego 230V hermetyczne IP44
PP	Gniazdo zasilania podgrzewacza pojemnościowego 230V hermetyczne IP44
	Wypust kablowy 230V
3f	Wypust kablowy 400V
p.poż.	Przycisk p.poż. w obudowie IP55 prod. Spamel
	Trasa kabli zasilających, w istn. części w kanale DLP, w proj. części w korytku kablowym ponad sufitem podwieszanym
	Trasa kabli niskoprądowych, w istn. części w kanale DLP, w proj. części w korytku kablowym ponad sufitem podwieszanym
C	Czujka ruchu PIR - AQUA PRO firmy SATEL
SSA	Centrala alarmowa INTEGRA 64, firmy SATEL
GK	Sygalizator optyczno akustyczny - SPL 2010, firmy SATEL
MANIPULATOR	Klawiatura wprowadzenia kodu- LCD-INT-GRN, firmy SATEL
Ex	Expander wejść do centrali alarmowej - CA 64EPS, firmy SATEL

Połączenia pomp w kotłowni według DTR urządzenia

UKŁAD SIECI TN–S
OCHRONA OD PORAŻEŃ – SAMOCZYNNE WYŁĄCZENIE ZASILANIA

TYTUŁ RYSUNKU: RZUT PIWNICY INST. GNIAZD WTYCZK. I ALARMOWA		PRACOWNIA ARCHITEKTONICZNA ARCHITEKTURA, URBANISTYKA, DORADZTWO INWESTYCYJNE MGR INŻ. ARCH. WIESŁAW MOTYL 63-400 OSTRÓW WIELKOPOLSKI, UL. KROTOSZYŃSKA18 TEL: 62 5924200 FAX: 62 5924201 E-MAIL: pa_arcus@osw.pl PA ARCUS		
TEMAT:	ROZBUDOWA I PRZEBUDOWA BUDYNKU URZĘDU GMINY W KOTLINIE			
LOKALIZACJA:	KOTLIN, ul. POWSTAŃCÓW WIELKOPOLSKICH 1 dz. nr 128, 125	PROJEKT BUDOWLANO-WYKONAWCZY - AKTUALIZACJA		
INWESTOR:	GMINA KOTLIN 63–220 KOTLIN, ul. POWSTAŃCÓW WIELKOPOLSKICH 1	BRANŻA: ELEKTRYCZNA	DATA: 15.11.2017r.	SKALA: 1:100
PROJEKTANT:	MGR INŻ. ZDZISŁAW STACHOWIAK specjalność instalacyjno–inżynieryjna	Nr upr. UAN–7342–8/93	Nr przyn. do izby. WKP/IE/4688/01	PODPIS:
SPRAWDZAJĄCY:	MGR INŻ. ROMAN STACHOWIAK specjalność instalacyjno–inżynieryjna	Nr upr. AU.F–1–4–100/78	Nr przyn. do izby. DOŚ/IE/1327/03	PODPIS:
ASYSTENT PROJEKTANTA:	–	Nr upr. –	Nr przyn. do izby. –	PODPIS:
				NR RYS: E5