


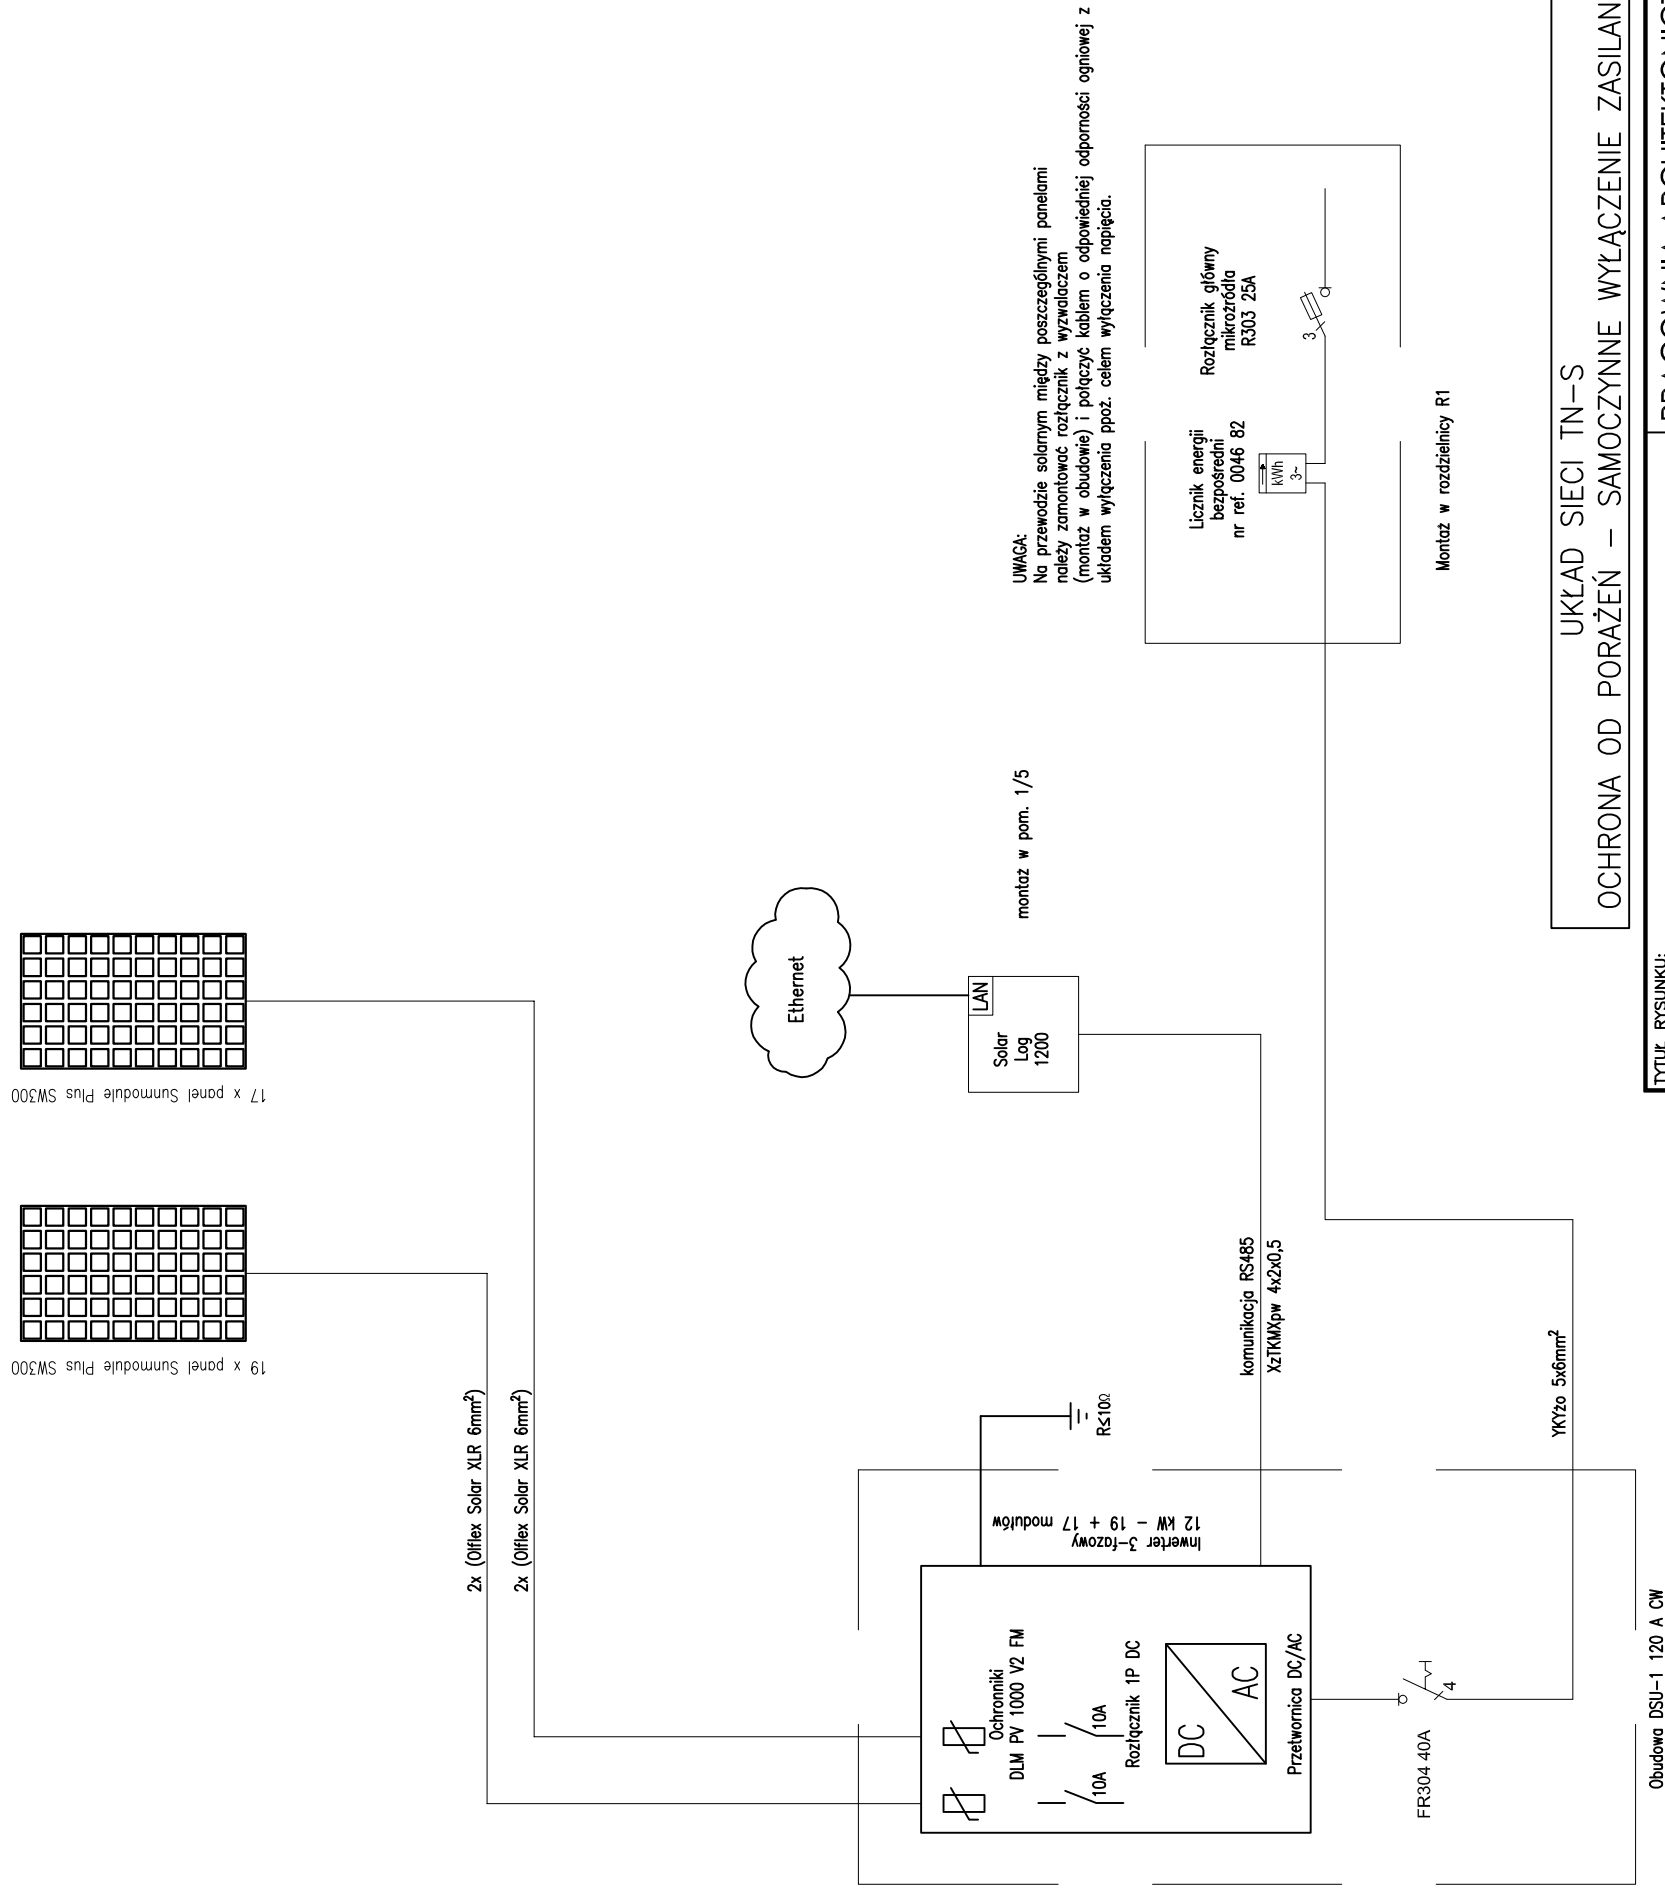

TYTUŁ RYSUNKU: INSTALACJA FOTOWOLTAICZNA SCHEMAT BLOKOWY			
TEMAT: ROZBUDOWA I PRZEBUDOWA BUDYNKU URZĘDU GMINY W KOTLINIE	PRACOWNIA ARCHITEKTONICZNA ARCHITEKTURA, URBANISTYKA, DORADZTWO INWESTYCYJNE MGR INŻ. ARCH. WIESŁAW MOTYL 63-400 OSTRÓW WIELKOPOLSKI, UL. KRÓTOSZYŃSKA 18 TEL: 62 5924200 FAX: 62 5924201 E-MAIL: po_arcus@osw.pl		
LOKALIZACJA: KOTLIN, ul. POWSTAŃCÓW WIELKOPOLSKICH 1 dz. nr 128, 125	PROJEKT BUDOWLANO-WYKONAWCZY - AKTUALIZACJA		
INWESTOR: GMINA KOTLIN	BRANŻA: ELEKTRYCZNA	DATA: 15.11.2017r.	SKALA: 1:100
PROJEKTANT: MGR INŻ. ZDZISŁAW STACHOWIAK specjalność: instalacyjno-inżynieryjna	Nr upr. UAN-7342-8/93	Nr przyn. do izby. WKP/IE/4688/01	PODPIS: _____
SPRAWDZAJĄCY: MGR INŻ. ROMAN STACHOWIAK specjalność: instalacyjno-inżynieryjna	Nr upr.	Nr przyn. do izby. AUJ.F-1-4-100/78	PODPIS: _____
ASYSTENT PROJEKTANTA: —	Nr upr.	Nr przyn. do izby. —	PODPIS: _____
			NR RYS: E17