
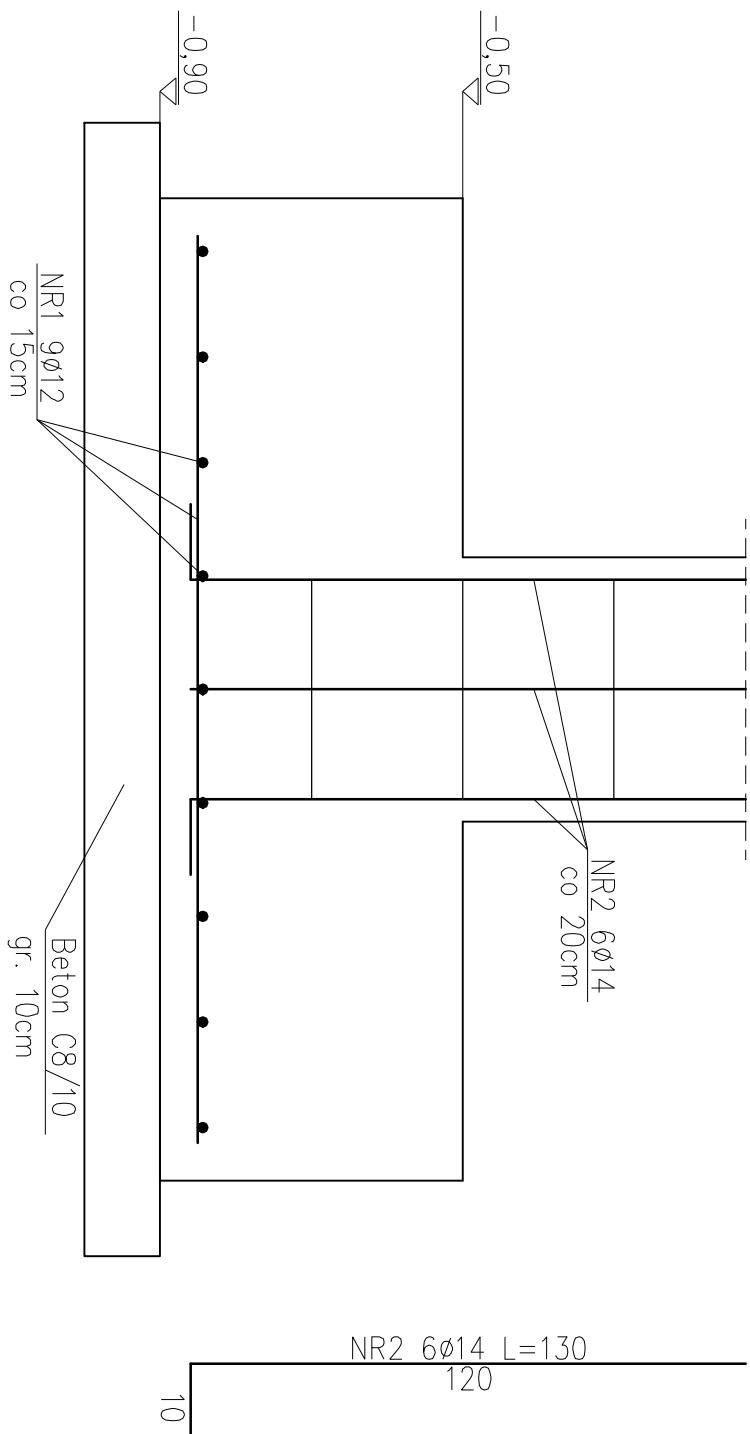
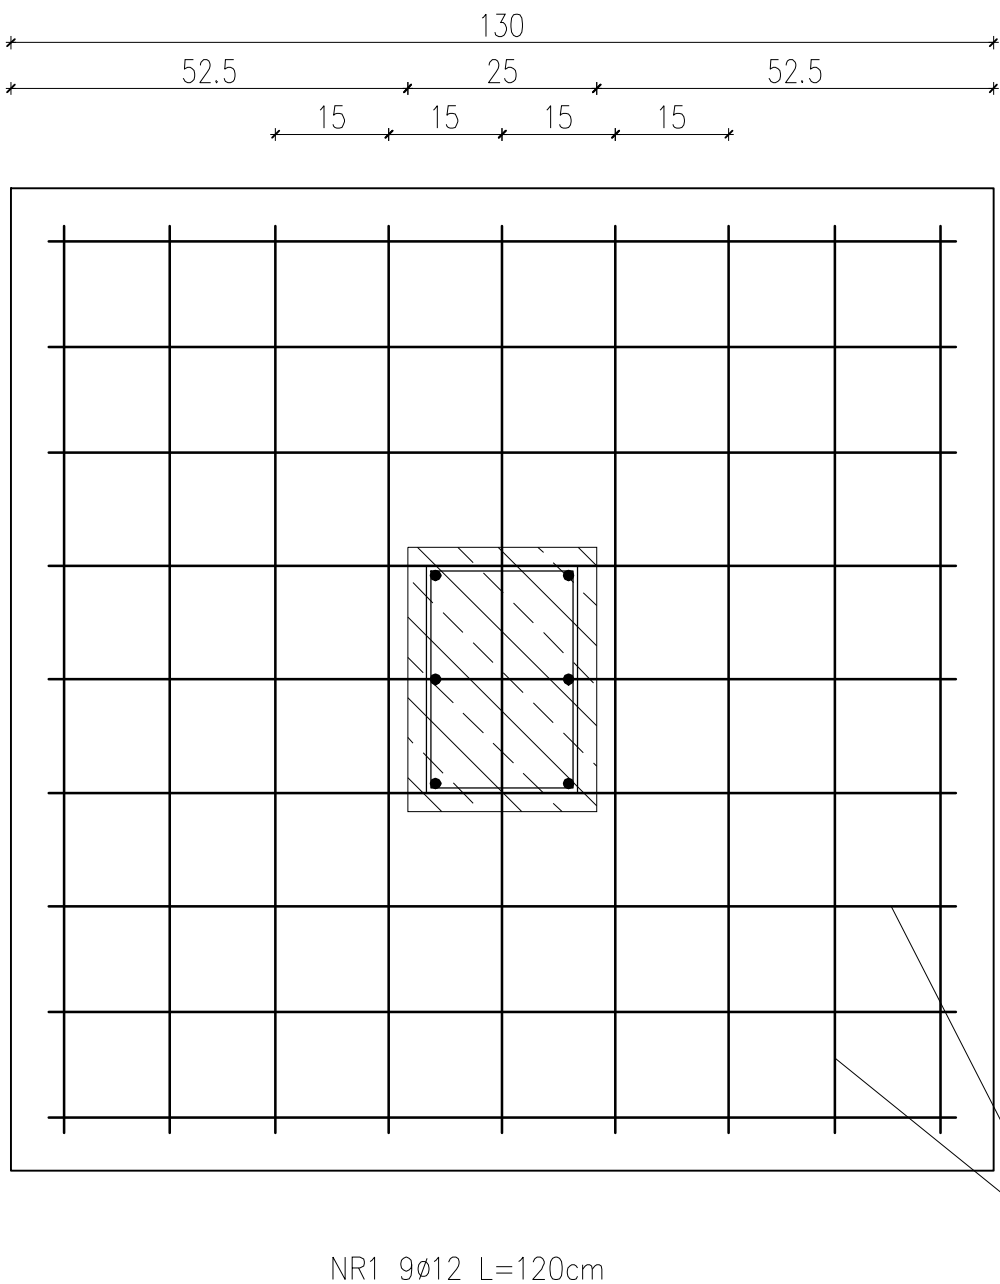


**Poz. 20.1 130x130x40 szt.1**

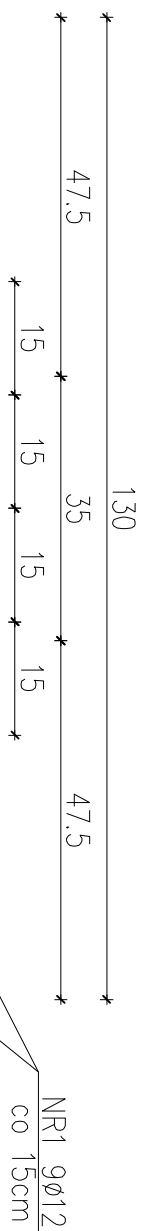

| <b>ZESTAWIENIE STALI ZBROJENIOWEJ</b> |          |         |                |                                                   |   |                                                     |    |
|---------------------------------------|----------|---------|----------------|---------------------------------------------------|---|-----------------------------------------------------|----|
| Nr                                    | Średnica | Długość | Liczba w elem. | Długość w [m] dla średnic<br><b>Stal A-0 S10S</b> |   | Długość w [m] dla średnic<br><b>Stal A-III 34GS</b> |    |
| Pręta                                 | [mm]     | [m]     | [szt]          | 4,5                                               | 6 | 8                                                   | 12 |
|                                       |          |         |                |                                                   |   |                                                     | 14 |
|                                       |          |         |                |                                                   |   |                                                     | 16 |
|                                       |          |         |                |                                                   |   |                                                     | 20 |

| Poz.20.1                 |    |   |       |      |       |       |       |       |       |       |
|--------------------------|----|---|-------|------|-------|-------|-------|-------|-------|-------|
| NR 1                     | 12 | Z | 1,200 | 18   |       |       |       |       | 21,60 |       |
| NR 2                     | 12 | Z | 1,300 | 6    |       |       |       |       | 7,80  |       |
| Razem długość            |    |   |       | [m]  |       |       |       |       | 29,40 |       |
| Ciężar 1mb               |    |   |       | [kg] | 0,125 | 0,222 | 0,395 | 0,888 | 1,208 | 1,578 |
| Razem ciężar dla 1 elem. |    |   |       | [kg] |       |       |       |       | 26,10 |       |
| RAZEM:                   |    |   |       | [kg] | 26,10 |       |       |       |       |       |

Beton C16/20(B20)  
Pręty główne - stal A-I  
Strzemiona - stal A-I  
Otulina - 5cm

|                       |  |   |  |
|-----------------------|--|---|--|
| Tytuł rysunku:        |  | PRACOWNIA ARCHITEKTONICZNA<br>ARCHITEKTURA, URBANISTYKA, DORADZTWO INWESTYCYJNE<br>MR INŻ. ARCH. WIESŁAW MOTYL<br>63-400 OSTROW WIELKOPOLSKI, UL. KRÓLEWSKA 18<br>TEL: 62 5924200 FAX: 62 5924201 E-MAIL: p.o.arcus@o2w.pl |  |
| Stopa Poz. 20.1       |  |   |  |
| Temat:                |  | ROZBUDOWA I PRZEBUDOWA BUDYNKU URZĘDU GMINY W KOTLINIE   |  |
| Lokalizacja:          |  | KOTLIN, ul. POWSTANCÓW WIELKOPOLSKICH 1   |  |
| Inwestor:             |  | GMINA KOTLIN<br>dz. nr 126, 125   |  |
| Projektant:           |  | BRANŻA: KONSTRUKCJA<br>DATA: 15.11.2017r.   |  |
| Sprawdzający:         |  | INŻ. JAN CZABAŃSKI<br>Nr upr. JAN 7342 – 30/91<br>WKP /BO./0646/01<br>WKP /BO./0522/07   |  |
| Asystent projektanta: |  | INŻ. KRZYSZTOF DUPNIK<br>Nr upr. –<br>WKP /0039 /POOK /07<br>Nr przyn. do zdy. –<br>WKP /BO./0522/07<br>Nr przyn. do zdy. –<br>PODPIS: PODPIS: K4                                                                          |  |