




Poz. 16/1 - szt. 2

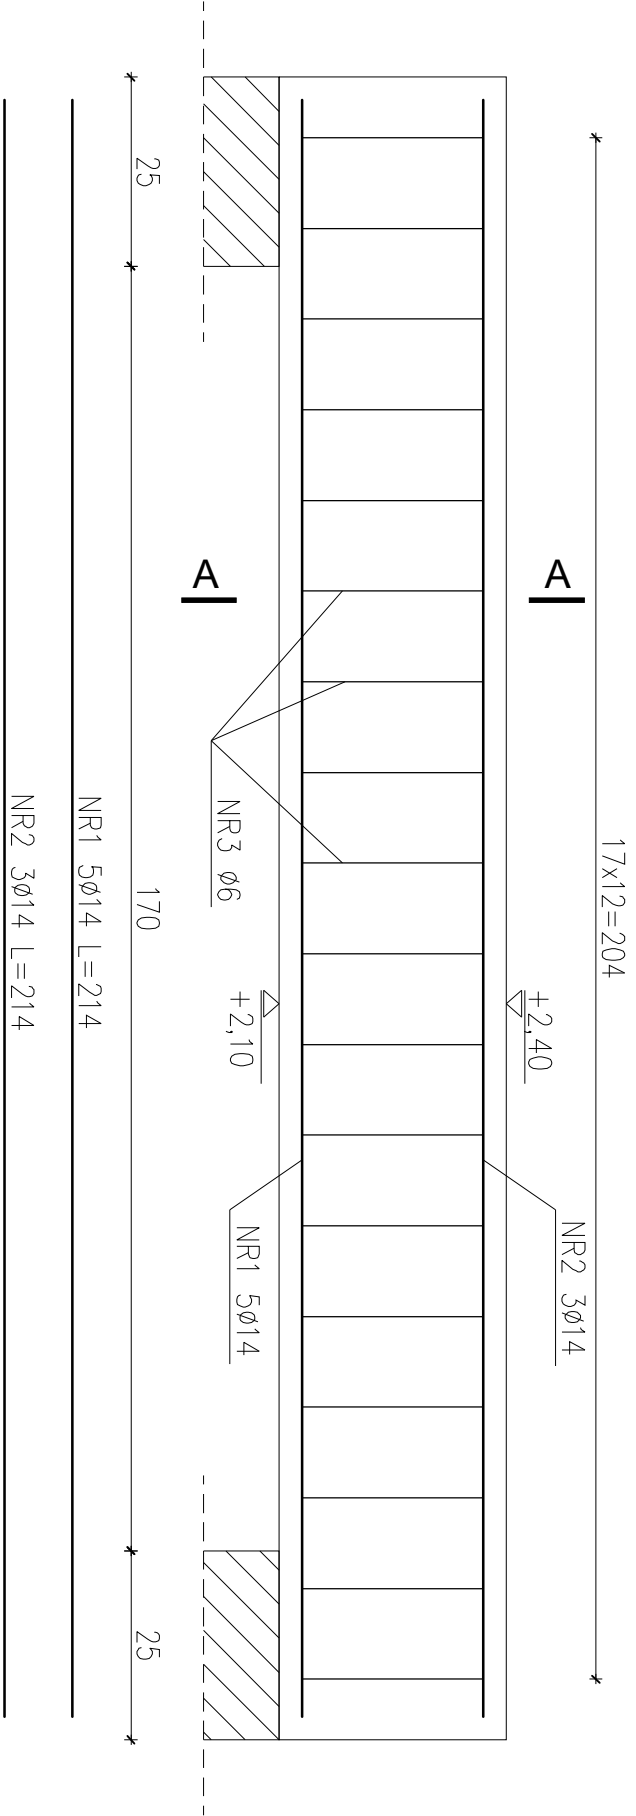

A-A

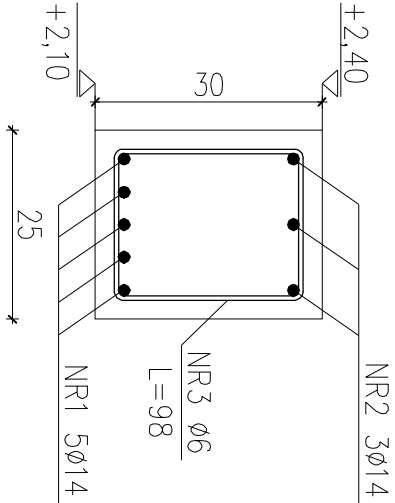

Poz. 17

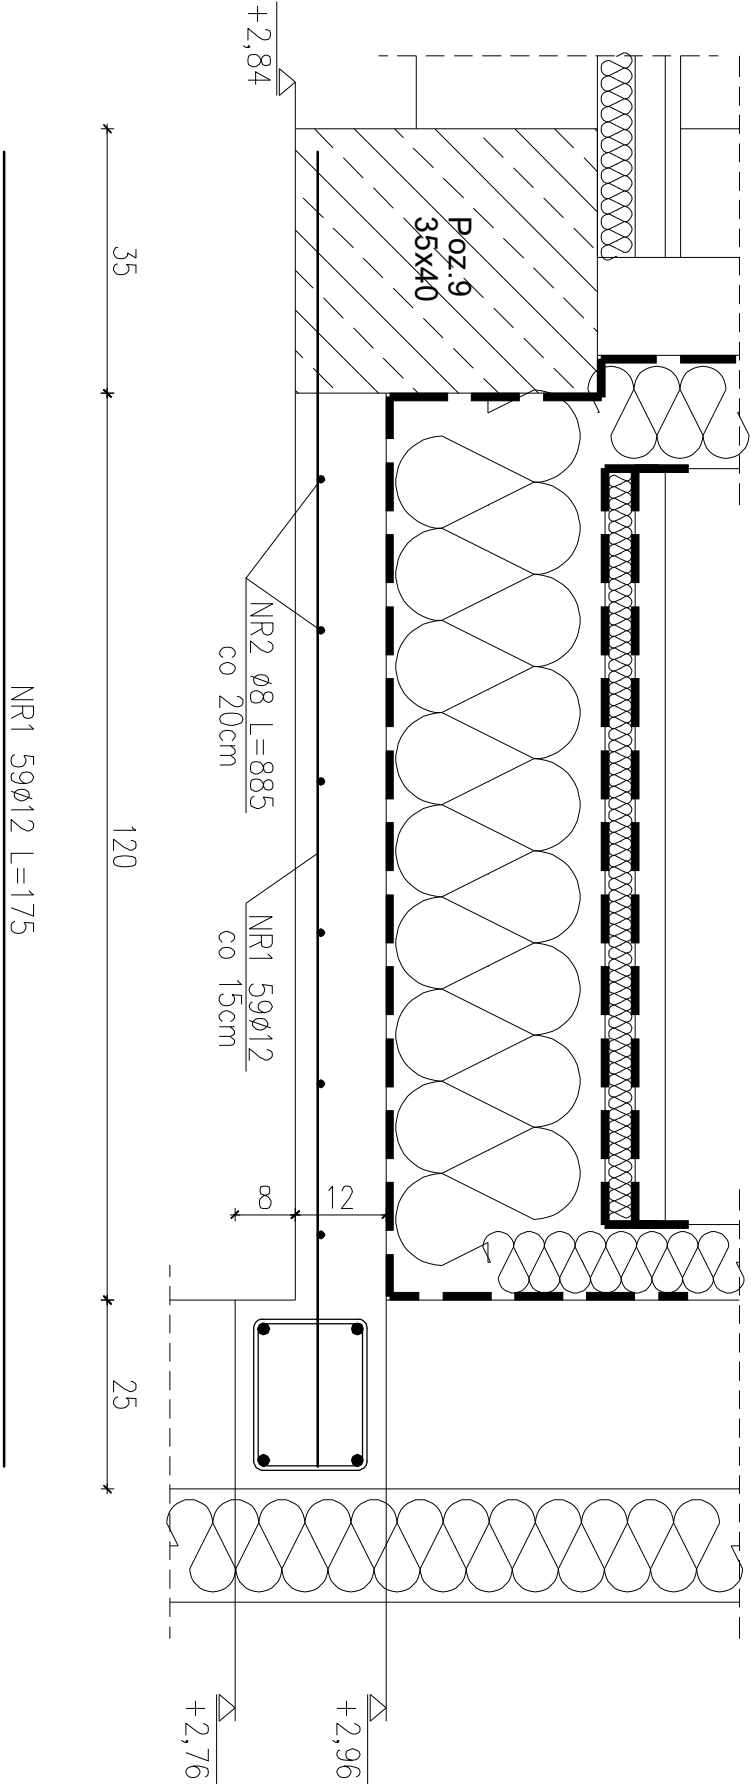

ZESTAWIENIE STALI ZBROJENIOWEJ

Nr	Średnica	Długość	Liczba w elem.	Długość w [m] dla średnic	Długość w [m] dla średnic
Pręta				Stal A-0 S105	Stal A-III 34G5
[mm]	[m]	[szt]		4,5	6

Poz. 16/1

NR 1	14	Z	2,140	5				10,70		
NR 2	14	Z	2,140	3				6,42		
NR 3	6		0,980	18			17,64			
Razem długość				[m]			17,64		17,12	
Ciężar 1mb				[kg]	0,125	0,222	0,395	0,888	1,208	1,578
Razem ciężar dla 1 elem.				[kg]		3,92			20,69	
RAZEM:				[kg]					24,61	
RAZEM dla 2 szt				[kg]					49,22	

Poz. 17

NR 1	12	Z	1,750	59				103,25		
NR 2	8		8,850	6				53,10		
Razem długość				[m]				53,10	103,25	
Ciężar 1mb				[kg]	0,125	0,222	0,395	0,888	1,208	1,578
Razem ciężar dla 1 elem.				[kg]			20,95	91,67		
RAZEM:				[kg]					112,62	

Beton C20/25 (B25)
Stal A-III (wg eurokodu 2 klasa "B")
Otulina a=3cm

TYTUŁ PRÓJEKTU:		PRACOWNIA ARCHITEKTONICZNA	
Poz. 16/1, Poz. 17		ARCHITEKTURA, URBANISTYKA, DOKADZTWO INWESTYCYJNE	
TEMAT:		MGR INŻ. ARCH. WIESŁAW MOTYL	
LOKALIZACJA:		63-400 OSTRÓW WIELKOPOLSKI, UL. KROTOSZYŃSKA 18	
INWESTOR:		TEL: 62 5924200 FAX: 62 5924201 E-MAIL: p.drcu@paw.pl	
PROJEKTANT:		PROJEKT BUDOWLANO-WYKONAWCZY - AKTUALIZACJA	
SPRAWDZAJĄCY:		BRANŻA:	
ASISTENT PROJEKTANTA:		KONSTRUKCJA	
		DATA:	
		15.11.2017r.	
		SKALA:	
		1:10	
		NR PRZ.:	
		NR PRZ.:	
		K12	