



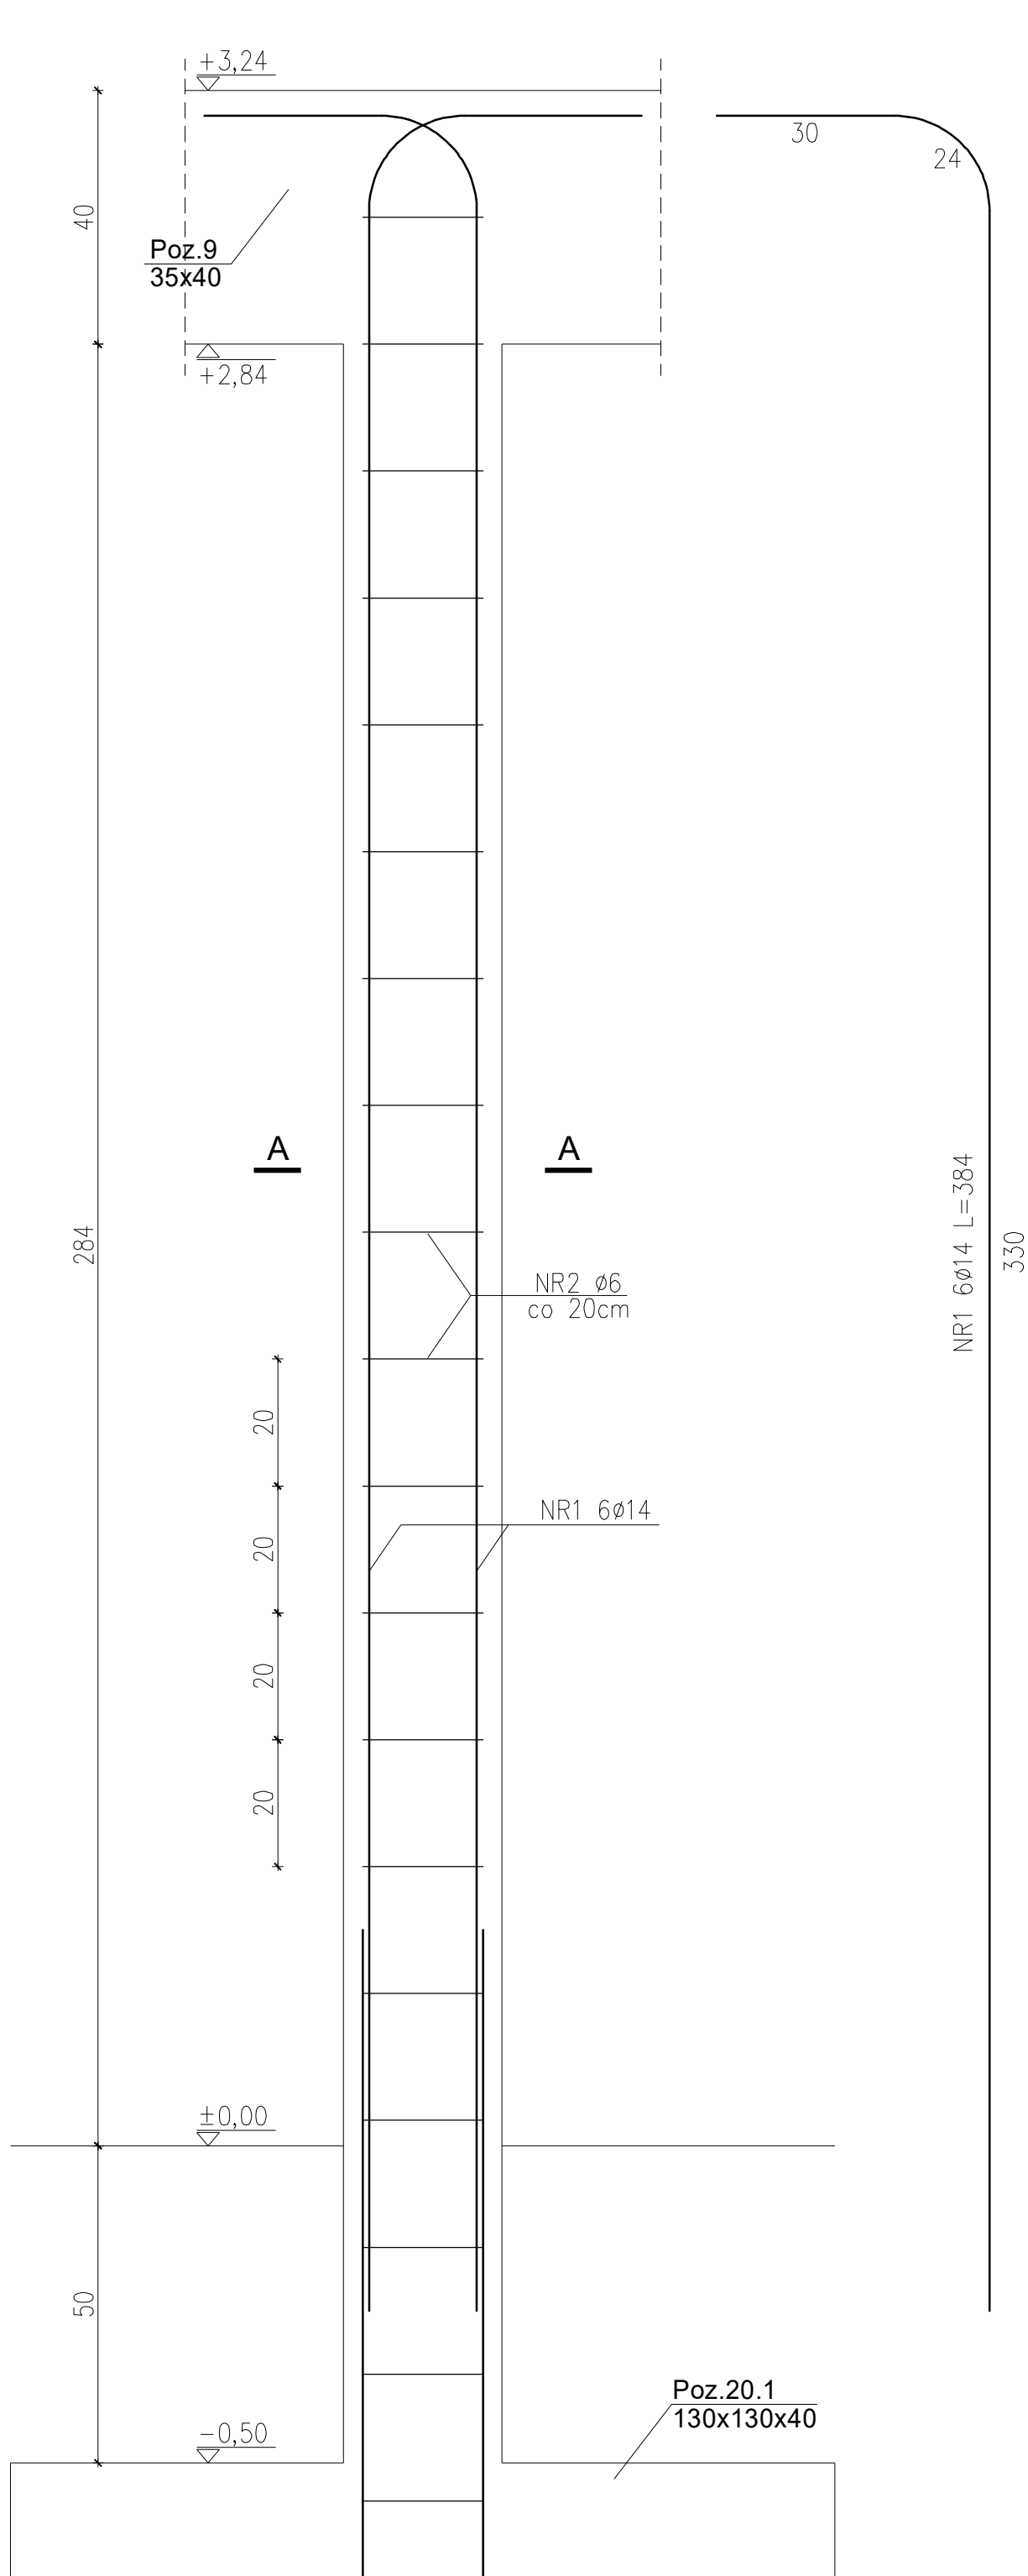

Słup S1 (25x35) - szt. 2
Słup S2 (25x25) - szt. 1

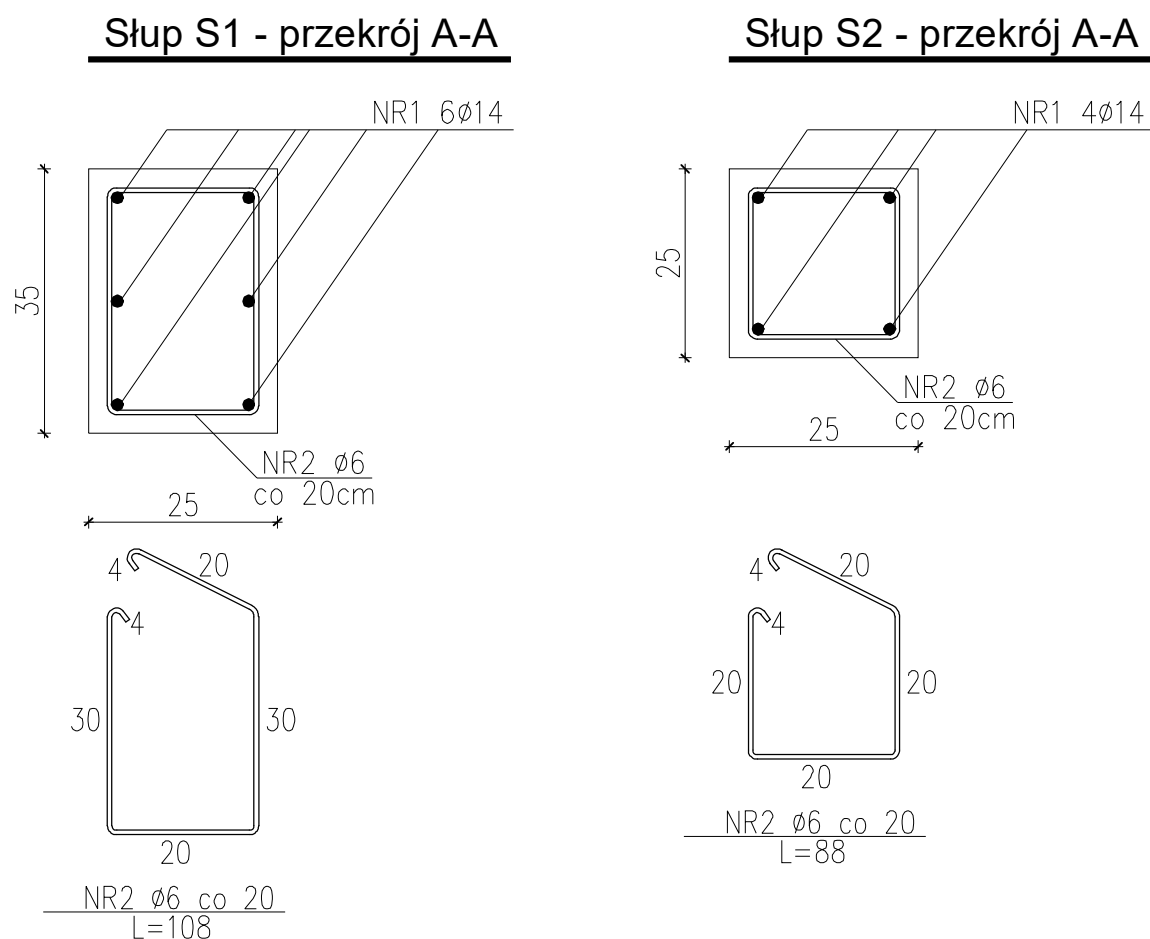

ZESTAWIENIE STALI ZBROJENIOWEJ											
Nr Pręta	Średnica	Długość	Liczba w elem.	Długość w [m] dla średnic Stal A-0 St0S			Długość w [m] dla średnic Stal A-III 34GS				
	[mm]	[m]	[szt]	4,5	6	8	12	14	16	20	
Słup S1											
NR 1	14	Z	3,840	6				23,04			
NR 2	6		1,080	20		21,60					
Razem długość				[m]		21,60		23,04			
Ciężar 1mb				[kg]	0,125	0,222	0,395	0,888	1,208	1,578	2,466
Razem ciężar dla 1 elem.				[kg]		4,79		27,84			
RAZEM:				[kg]	32,63						
RAZEM dla 2 szt				[kg]	65,26						
Słup S2											
NR 1	14	Z	3,840	4				15,36			
NR 2	6		1,080	20		21,60					
Razem długość				[m]		21,60		15,36			
Ciężar 1mb				[kg]	0,125	0,222	0,395	0,888	1,208	1,578	2,466
Razem ciężar dla 1 elem.				[kg]		4,79		18,56			
RAZEM:				[kg]	23,35						

Beton C20/25 (B25)
Stal A-III (wg eurokodu 2 klasa "B")
Otulina a=3cm

TYTUŁ RYSUNKU: Słup S1; S2		PRACOWNIA ARCHITEKTONICZNA ARCHITEKTURA, URBANISTYKA, DORADZTWO INWESTYCYJNE MGR INŻ. ARCH. WIESŁAW MOTYL 63-400 OSTRÓW WIELKOPOLSKI, UL. KROTOSZYŃSKA18 TEL: 62 5924200 FAX: 62 5924201 E-MAIL: po_arcus@osw.pl				
TEMAT:	ROZBUDOWA I PRZEBUDOWA BUDYNKU URZĘDU GMINY W KOTLINIE		PROJEKT BUDOWLANO-WYKONAWCZY - AKTUALIZACJA			
LOKALIZACJA:	KOTLIN, ul. POWSTAŃCÓW WIELKOPOLSKICH 1 dz. nr 128, 125		BRANŻA:		DATA:	SKALA:
INWESTOR:	GMINA KOTLIN 63-220 KOTLIN, ul. POWSTAŃCÓW WIELKOPOLSKICH 1		KONSTRUKCJA		15.11.2017r.	
PROJEKTANT:	INŻ. JAN CZABAŃSKI		Nr upr. JAN 7342 – 30/91	Nr przyn. do izby. WKP/BO/0646/01	PODPIS:	1:10
SPRAWDZAJĄCY:	INŻ. KRZYSZTOF DUPNIK specjalność: konstrukcyjno-budowlana		Nr upr. WKP/0039/P00K/07	Nr przyn. do izby. WKP/BO/0522/07	PODPIS:	
ASYSTENT PROJEKTANTA:	INŻ. ŁUKASZ WIERZYK		Nr upr. –	Nr przyn. do izby. –	PODPIS:	K13