
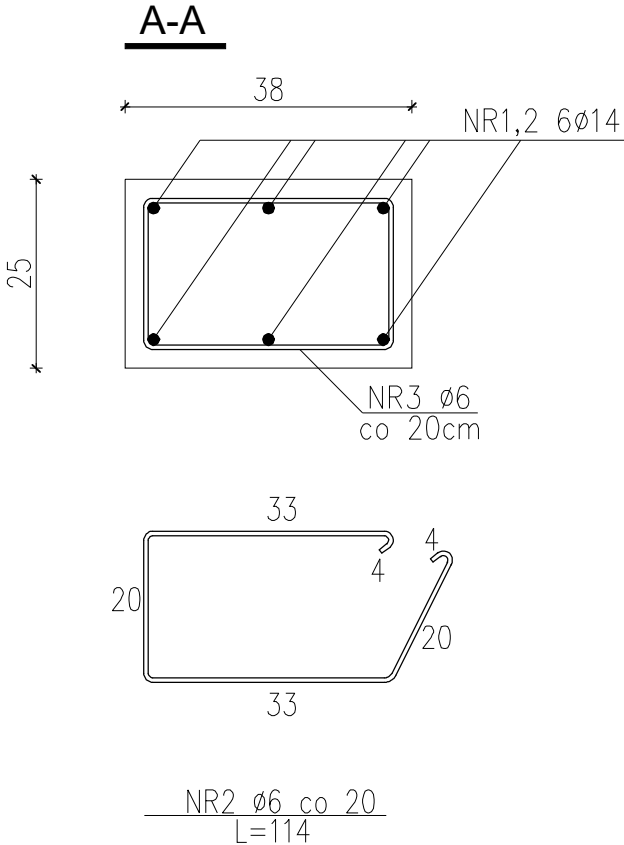


Słup S3 (38x25) - szt. 1

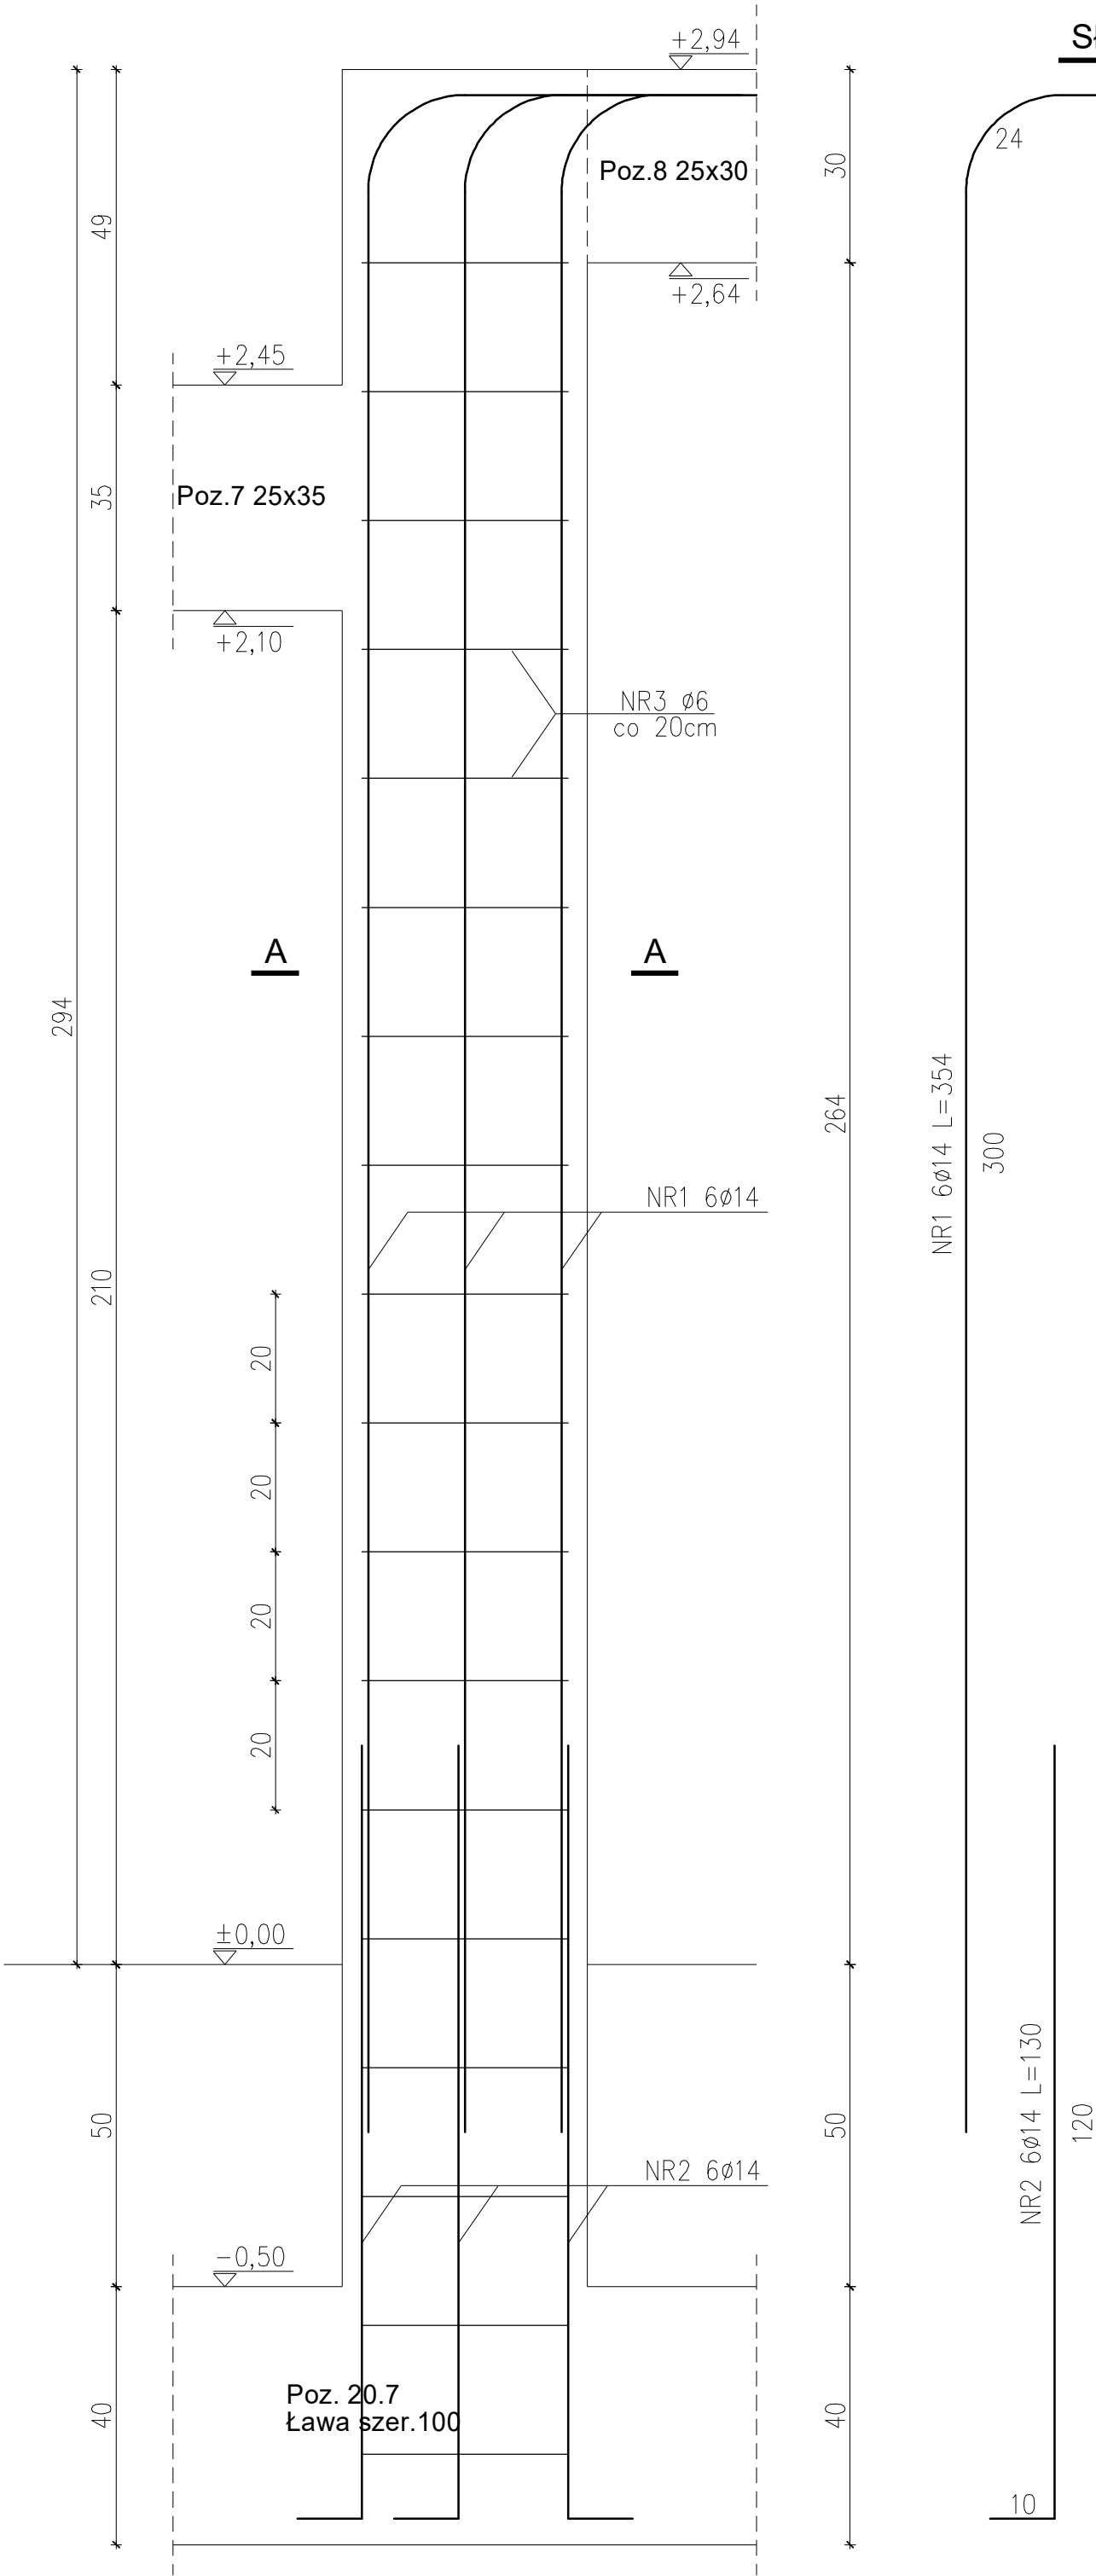

ZESTAWIENIE STALI ZBROJENIOWEJ											
Nr Pręta	Średnica	Długość	Liczba w elem.	Długość w [m] dla średnic Stal A-0 St0S			Długość w [m] dla średnic Stal A-III 34GS				
				[mm]	[m]	[szt]	4,5	6	8	12	14
Słup S3											
NR 1	14	Z	3,540	6				21,24			
NR 2	14	Z	1,300	6				7,80			
NR 2	6		1,140	18		20,52					
Razem długość				[m]		20,52		29,04			
Ciężar 1mb				[kg]	0,125	0,222	0,395	0,888	1,208	1,578	2,466
Razem ciężar dla 1 elem.				[kg]		4,55			35,09		
RAZEM:				[kg]	39,64						

Beton C20/25 (B25)
Stal A-III (wg eurokodu 2 klasa "B")
Otulina a=3cm

TYTUŁ RYSUNKU: Słup S3		PRACOWNIA ARCHITEKTONICZNA ARCHITEKTURA, URBANISTYKA, DORADZTWO INWESTYCYJNE MGR INŻ. ARCH. WIEŚŁAW MOTYL 63-400 OSTRÓW WIELKOPOLSKI, UL. KROTOSZYŃSKA 18 TEL: 62 5924200 FAX: 62 5924201 E-MAIL: pa_arcus@osw.pl			
TEMAT:	ROZBUDOWA I PRZEBUDOWA BUDYNKU URZĘDU GMINY W KOTLINIE			PROJEKT BUDOWLANO-WYKONAWCZY - AKTUALIZACJA	
LOKALIZACJA:	KOTLIN, ul. POWSTAŃCÓW WIELKOPOLSKICH 1 dz. nr 128, 125				
INWESTOR:	GMINA KOTLIN 63-220 KOTLIN, ul. POWSTAŃCÓW WIELKOPOLSKICH 1			BRANŻA: KONSTRUKCJA	DATA: 15.11.2017r.
PROJEKTANT:	INŻ. JAN CZABAŃSKI			Nr upr. JAN 7342-30/91	Nr przyn. do izby. WKP/BO/0646/01
SPRAWDZAJĄCY:	INŻ. KRZYSZTOF DŹBNIK specjalność: konstrukcyjno-budowlana			Nr upr. WKP/0039/P00K/07	Nr przyn. do izby. WKP/BO/0522/07
ASYSTENT PROJEKTANTA:	INŻ. ŁUKASZ WIERZYK			Nr upr. —	Nr przyn. do izby. —
				PODPIS:	PODPIS:
				1:10	
				NR RYS:	
				K14	