
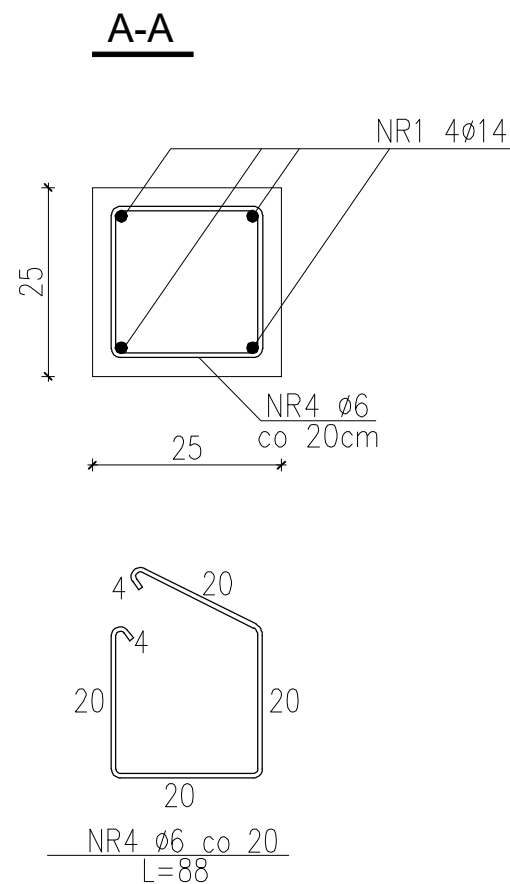


Słup S4 (25x25) - szt. 2

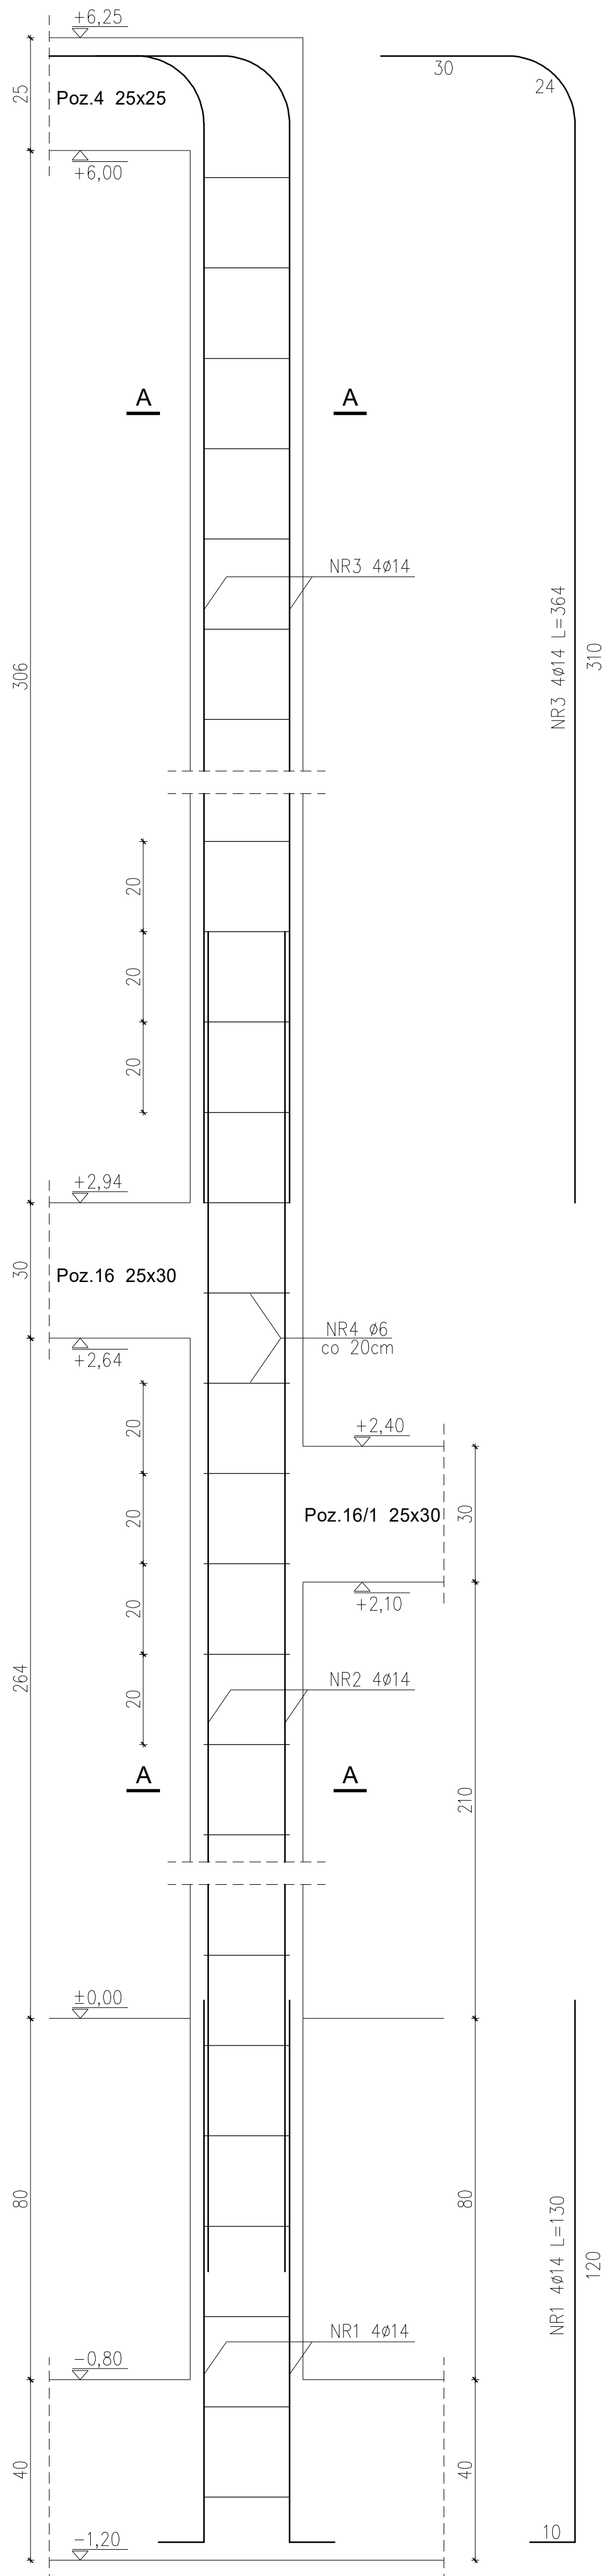

ZESTAWIENIE STALI ZBROJENIOWEJ											
Nr Pręta	Średnica	Długość	Liczba w elem.	Długość w [m] dla średnic Stal A-II St0S			Długość w [m] dla średnic Stal A-III 34GS				
	[mm]	[m]	[szt]	4,5	6	8	12	14	16	20	
Śłup S4											
NR 1	14	Z	1,300	4				5,20			
NR 2	14	Z	4,100	4				16,40			
NR 3	14	Z	3,640	4				14,56			
NR 4	6		0,880	36		31,68					
Razem długość				[m]		31,68		36,16			
Ciężar 1mb				[kg]	0,125	0,222	0,395	0,888	1,208	1,578	2,466
Razem ciężar dla 1 elem.				[kg]		7,03			43,70		
RAZEM:				[kg]	50,73						
RAZEM dla 2 szt.:				[kg]	101,46						

Beton C20/25 (B25)
Stal A-III (wg eurokodu 2 klasa "B")
Otulina $a=3\text{cm}$

Tytuł rysunku: Stup S4		PRACOWNIA ARCHITEKTONICZNA ARCHITEKTURA, URBANISTYKA, DORADZTWO INWESTYCYJNE MGR INŻ. ARCH. WIESŁAW MOTYL 63-400 OSTRÓW WIELKOPOLSKI, UL. KROTOSZYŃSKA18 TEL: 62 5924200 FAX: 62 5924201 E-MAIL: pg_arcus@osw.pl		
TEMAT: ROZBUDOWA I PRZEBUDOWA BUDYNKU URZĘDU GMINY W KOTLINIE		PROJEKT BUDOWLANO-WYKONAWCZY - AKTUALIZACJA		
LOKALIZACJA: KOTLIN, ul. POWSTAŃCÓW WIELKOPOLSKICH 1 dz. nr 128, 125		BRANŻA: KONSTRUKCJA		
INWESTOR: GMINA KOTLIN 63-220 KOTLIN, ul. POWSTAŃCÓW WIELKOPOLSKICH 1		DATA: 15.11.2017r.		
PROJEKTANT: INŻ. JAN CZABAŃSKI		Nr upr. JAN. 7342 – 30/91 Nr przyn. do izby: WKP/BO/0646/01 PODPIS:		
SPRAWDZAJĄCY: INŻ. KRZYSZTOF DUPIŃK specjalizacja: konstrukcyjno-budowlana		Nr upr. — Nr przyn. do izby: WKP/BO/0522/07 PODPIS:		1:10 NR RYS: K15
ASYSTENT PROJEKTANTA: INŻ. ŁUKASZ WIERZYK		Nr upr. — Nr przyn. do izby: — PODPIS:		