


Poz. 18 - bieg 1

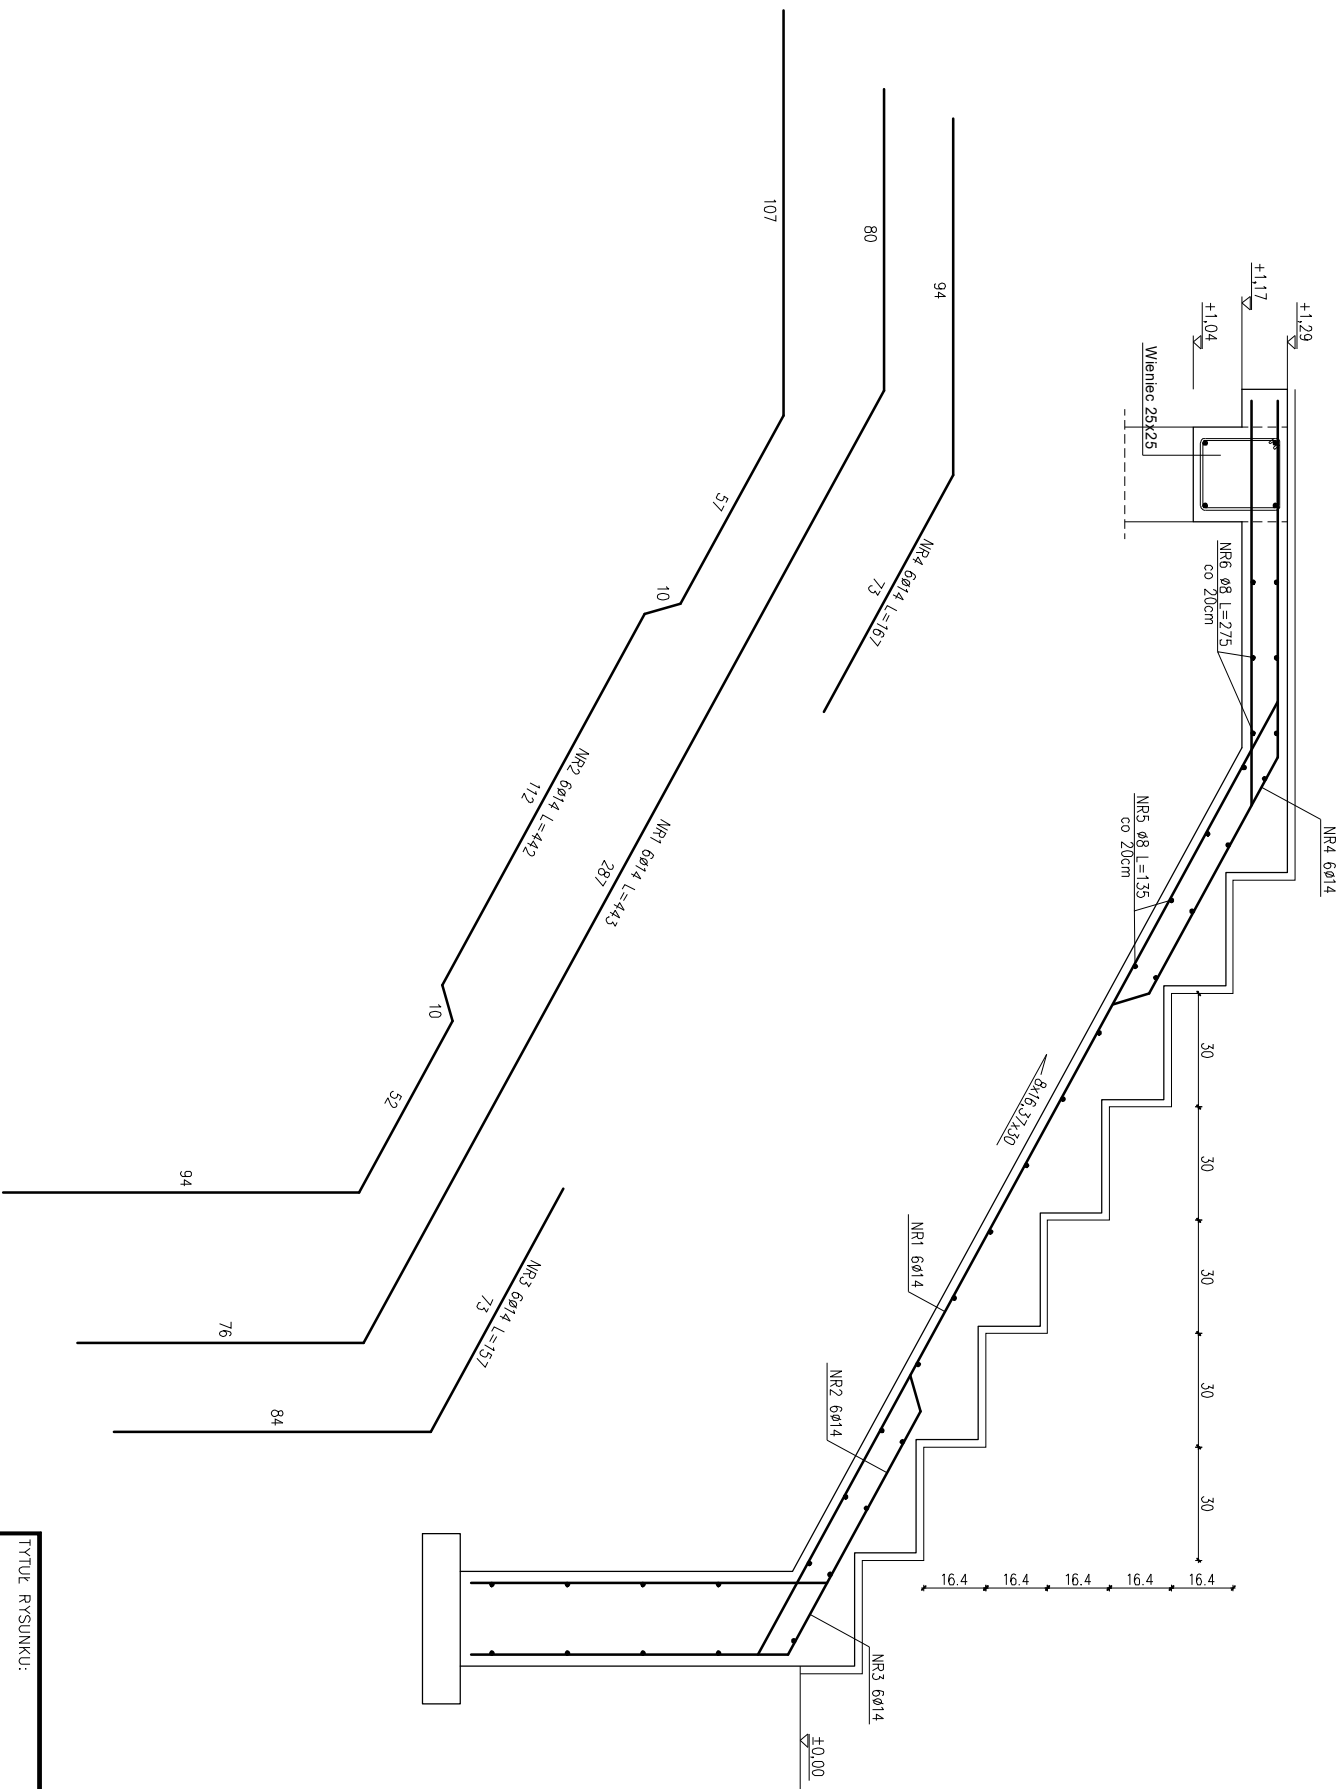

ZESTAWIENIE STALI ZBROJENIOWEJ											
Nr Pręta	Średnica [mm]	Długość [m]	Liczba w elem. [szt.]	Długość w [m] dla średnic Stal A-0 S10S			Długość w [m] dla średnic Stal A-III 34GS				
				4,5	6	8	12	14	16	20	
Poz.18											
NR 1	14	Z	4,430	6				26,58			
NR 2	14	Z	4,420	6				26,52			
NR 3	14	Z	1,570	6				9,42			
NR 4	14	Z	1,670	6				10,02			
NR 5	8		1,350	91		122,85					
NR 6	8		2,750	16		44,00					
NR 7	14	Z	5,570	6				33,42			
NR 8	14	Z	5,670	6				34,02			
NR 9	14	Z	2,180	6				13,08			
NR 10	14	Z	1,260	6				7,56			
NR 11	14	Z	7,180	6				43,08			
NR 12	14	Z	5,170	6				31,02			
NR 13	14	Z	2,580	6				15,48			
NR 14	14	Z	1,680	6				10,08			
Razem długość:				[m]		166,85		260,28			
Ciepła 1mb				[kg]	0,125	0,222	0,395	0,888	1,208	1,578	2,466
Razem ciepła dla 1 elem.				[kg]			65,64		314,53		
RAZEM:				[kg]							
380,37											

Beton C20/25 (B25)
Stal A-III (wg eurokodu 2 klasa "B")
Otulina a=3cm

Tytuł rysunku:		PRACOWNIA ARCHITEKTONICZNA ARCHITEKTURA, URBANISTYKA, DORADZTWO INWESTYCYJNE MGR INŻ. ARCH. WIESŁAW MOTYL 63-400 OSTROW WIELKOPOLSKI, UL. KROCIOSZYSKA 18 TEL: 62 5924200 FAX: 62 5924201 E-MAIL: p2i.arcus@wp.pl	
Poz. 18			
Temat:	ROZBUDOWA I PRZEBUDOWA BUDYNKU URZĘDU GMINY W KOTLINIE		
Lokalizacja:	KOTLIN, ul. POWSTAŃCÓW WIELKOPOLSKICH 1 dz. nr 128, 125		
Inwestor:	GMINA KOTLIN 63-220 KOTLIN, ul. POWSTAŃCÓW WIELKOPOLSKICH 1		
Projektant:	BRANŻA: KONS TRUKCJA INŻ. JAN CZABAŃSKI Nr upr. do izby PDPiS: 15.11.2017r.		
Sprowadzający:	INŻ. KRZYSZTOF DUPNIK specjalność: konstrukcyjno-budowlana Nr upr. do izby PDPiS: 1:20 Nr przyn. do izby PDPiS: Nr rys:		
Asystent projektanta:	INŻ. ŁUKASZ WIERZYK — Nr przyn. do izby PDPiS: K20		