



Poz. 19 (25x30) - szt. 1

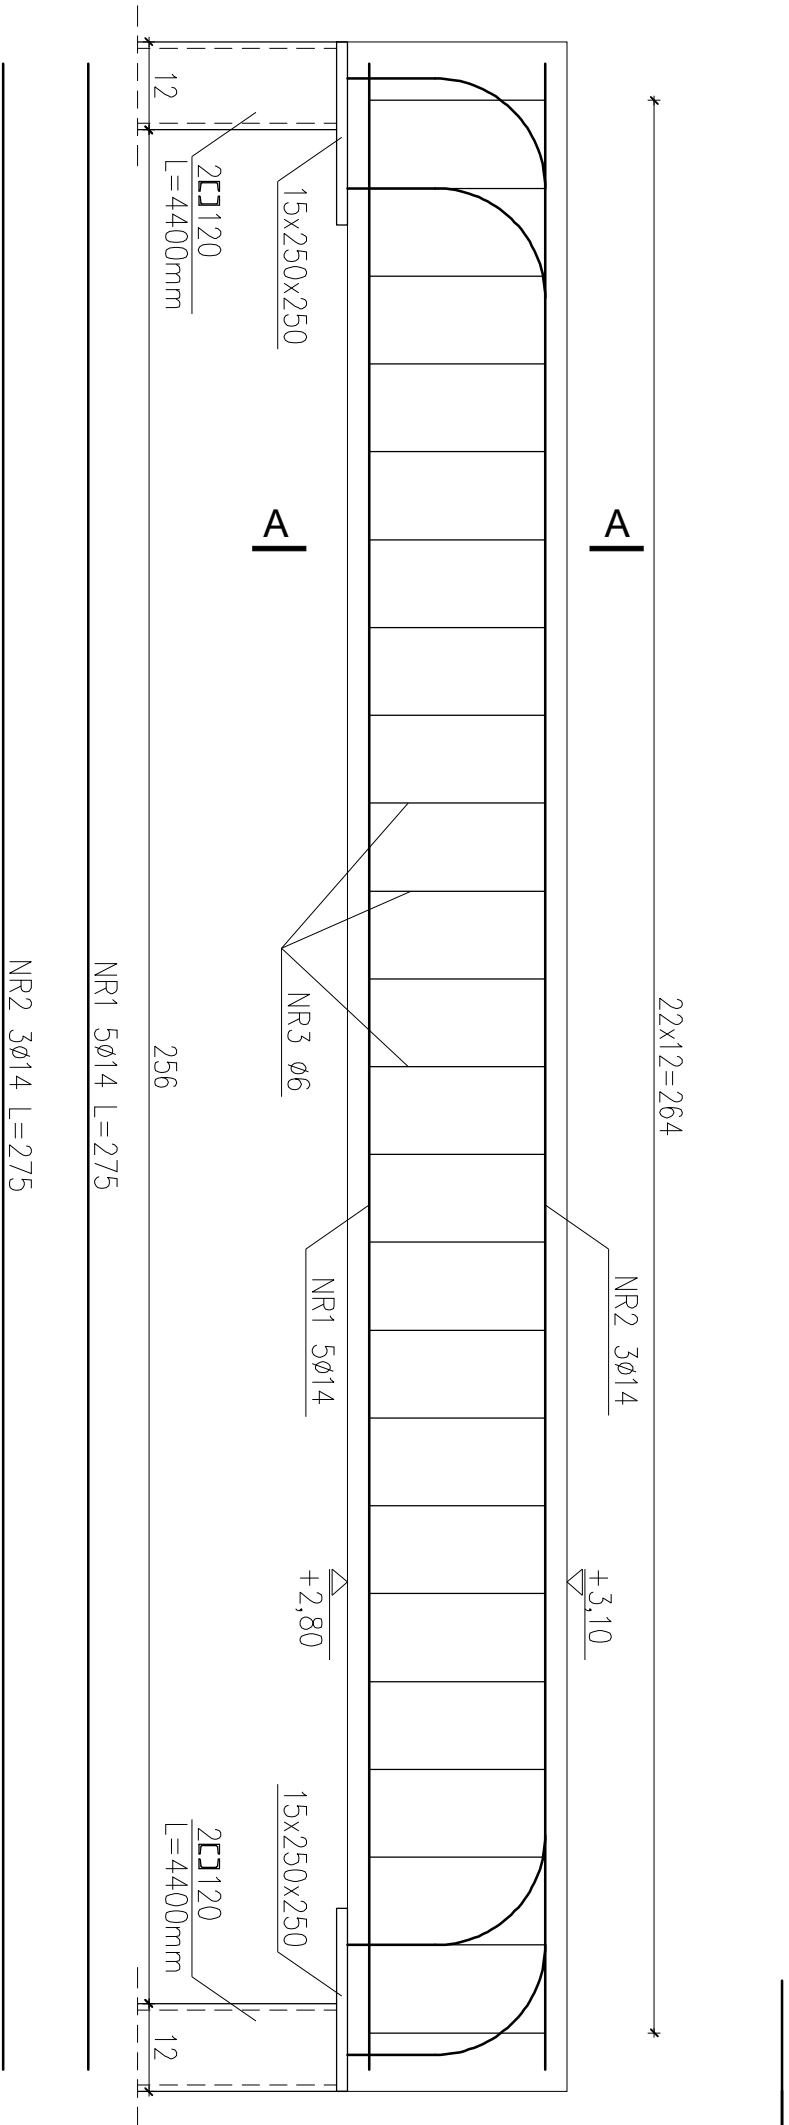

Poz. 19 (stłup) - szt. 2

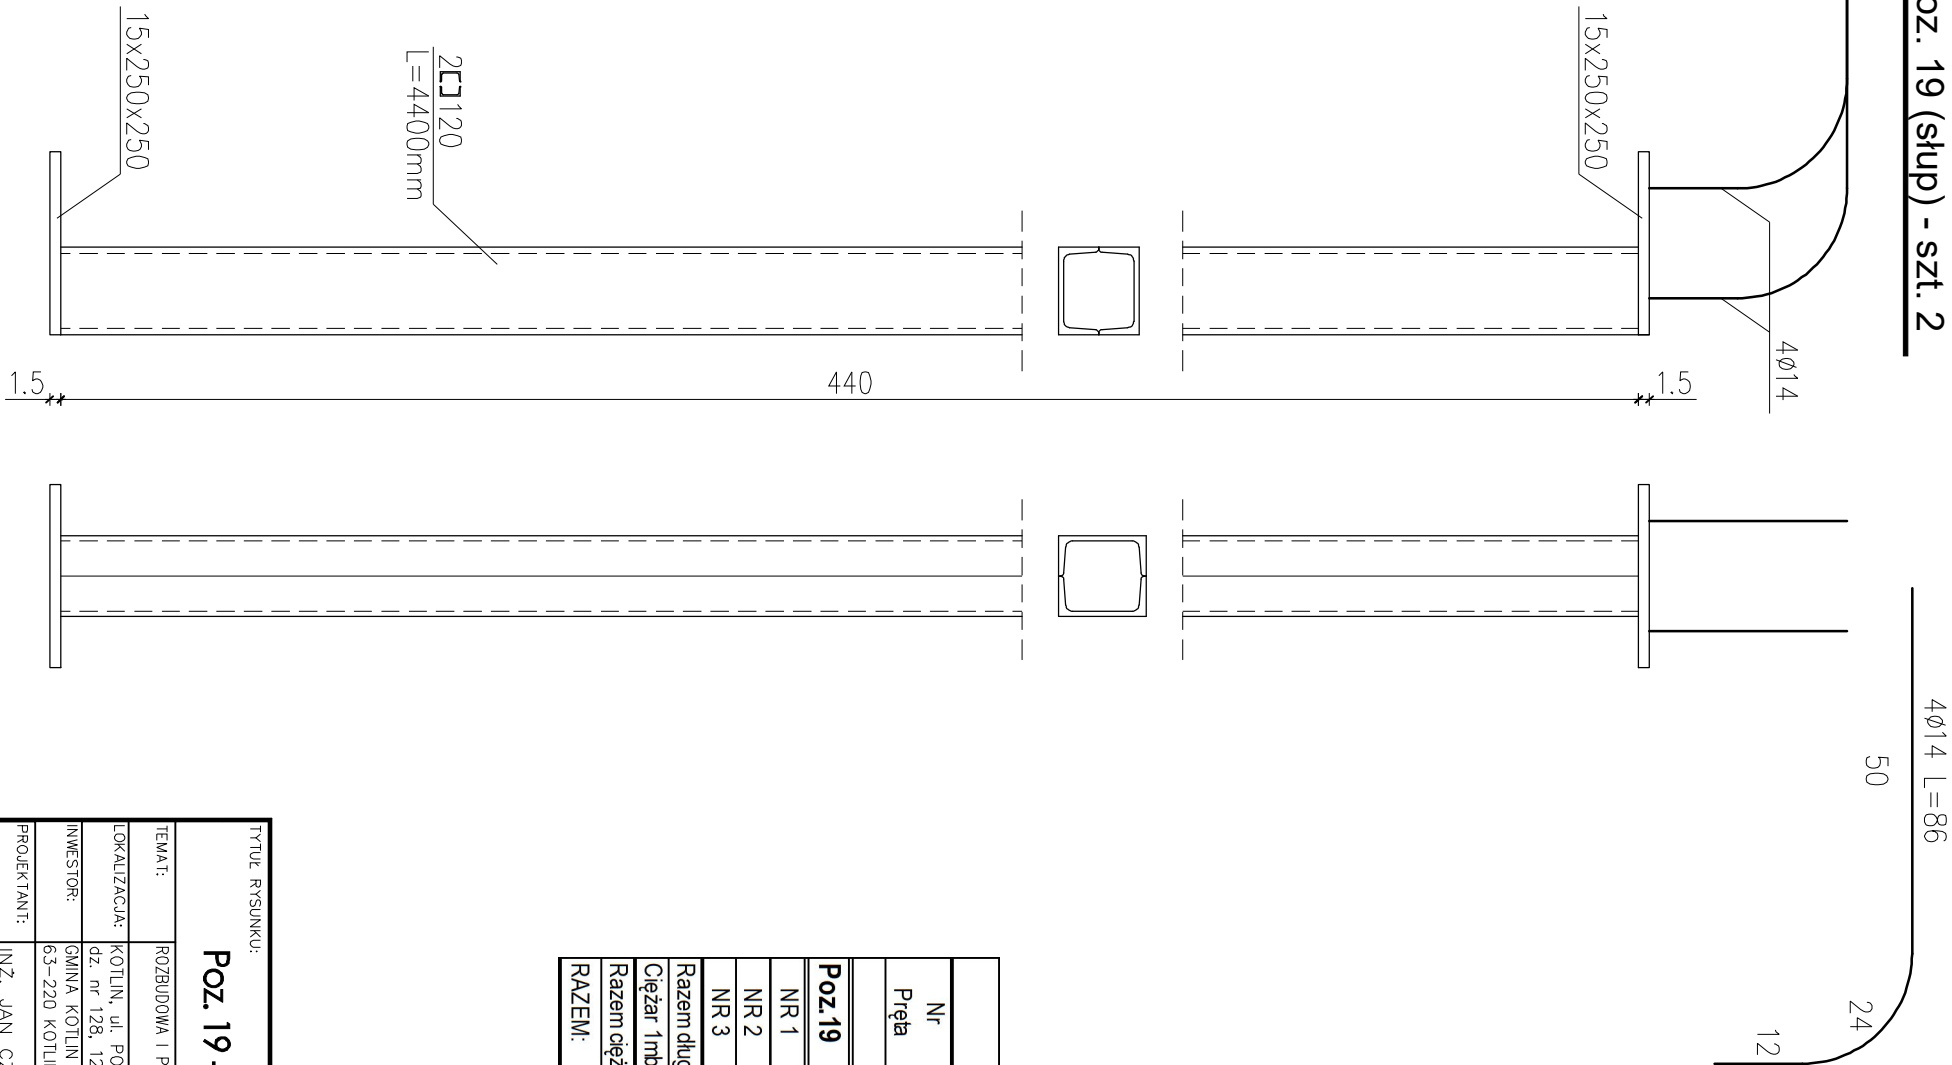

ZESTAWIENIE STALI ZBROJENIOWEJ												
Nr Pręta	Średnica		Długość [m]	Liczba w elem. [szt]	Długość w [m] dla średnic Stal A-0 S10S				Długość w [m] dla średnic Stal A-III 34GS			
	[mm]				4,5	6	8	12	14	16	20	
Poz. 19												
NR 1	14	Z	2,750	5							13,75	
NR 2	14	Z	2,750	3							8,25	
NR 3	6		0,980	23			22,54					
Razem długość				[m]			22,54			22,00		
Ciężar tmb				[kg]		0,125	0,222	0,395	0,888	1,208	1,578	2,466
Razem ciężar dla 1 elem.				[kg]		5,00				26,59		
RAZEM:											31,59	

Beton C30/37 (B37)
Stal A-III (wg eurokodu 2 klasa "B")
Otulina a=3cm

TYTUŁ RYSUNKU:				PRACOWNIA ARCHYTEKTONICZNA			
Poz. 19 - belka				ARCHITEKTURA, URBANISTYKA, DOKŁADOWO INWESTYCYJNE			
TEMAT:				MAG. INŻ. ARCH. WIEŻYCIOWY			
LOKALIZACJA:				KOTLIN, ul. POWSTANCÓW WIELKOPOLSKICH 1			
INWESTOR:				GMINA KOTLIN			
PROJEKTANT:				INŻ. JAN CZABAŃSKI			
SPRZĄDZAJĄCY:				INŻ. KRZYSZTOF DUBNIK			
ASISTENT:				INŻ. LUKASZ WIERZYK			
PROJEKTANTA:				INŻ. LUKASZ WIERZYK			