



Poz. 1/1 - szt. 9

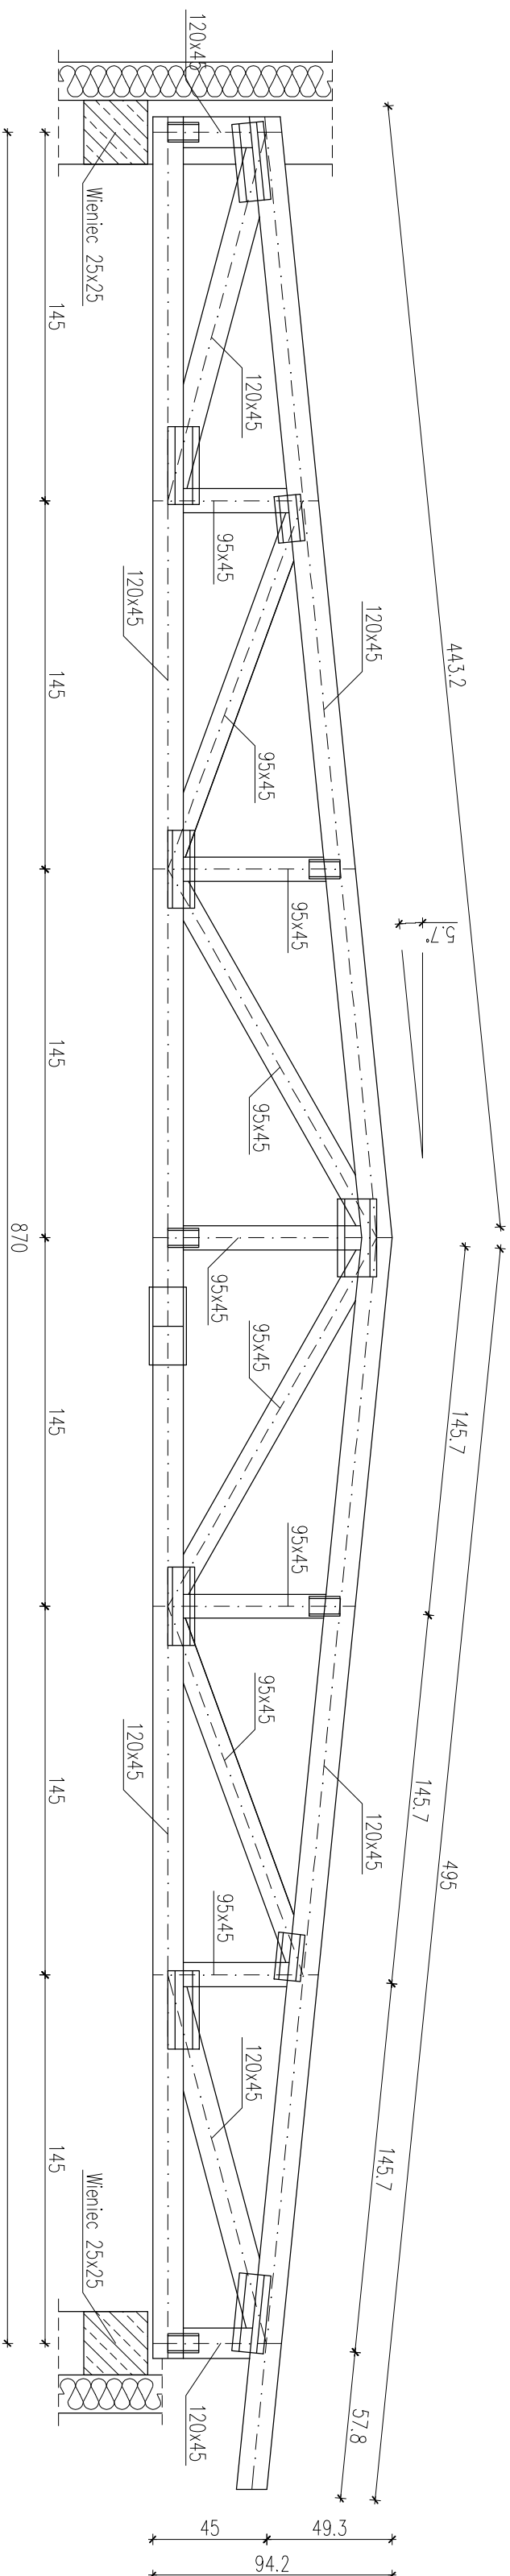

Poz. 1/2 - szt. 9

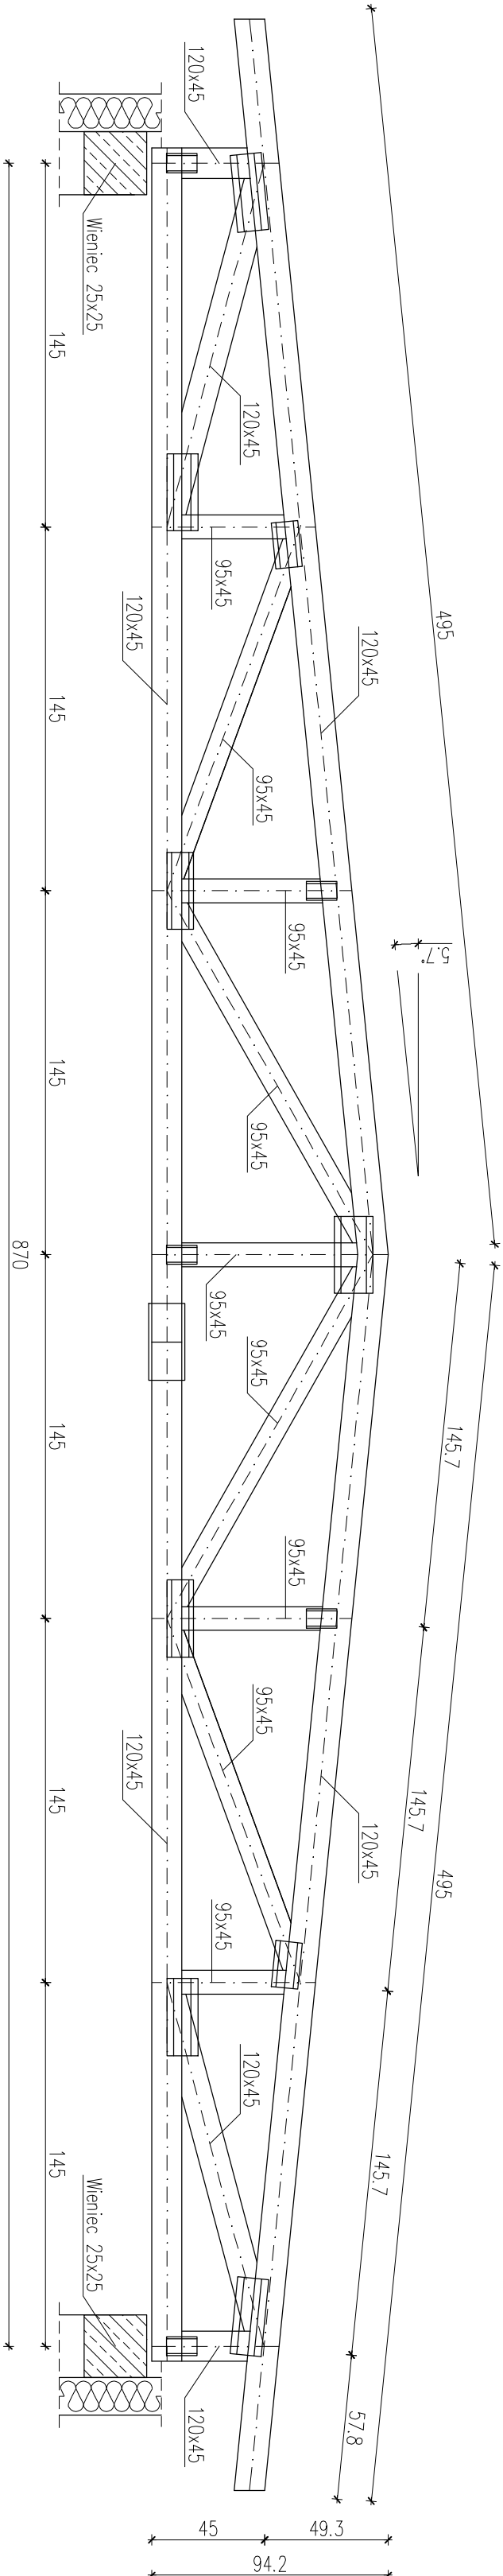

Drewno klasy C24

Połączenia prętów na płytki stalowe

Mocowanie wiązarów do wieńca za pomocą kotew do połączeń beton-drewno typu U.

[illegible]