



Poz. 1/3 - szl. 1

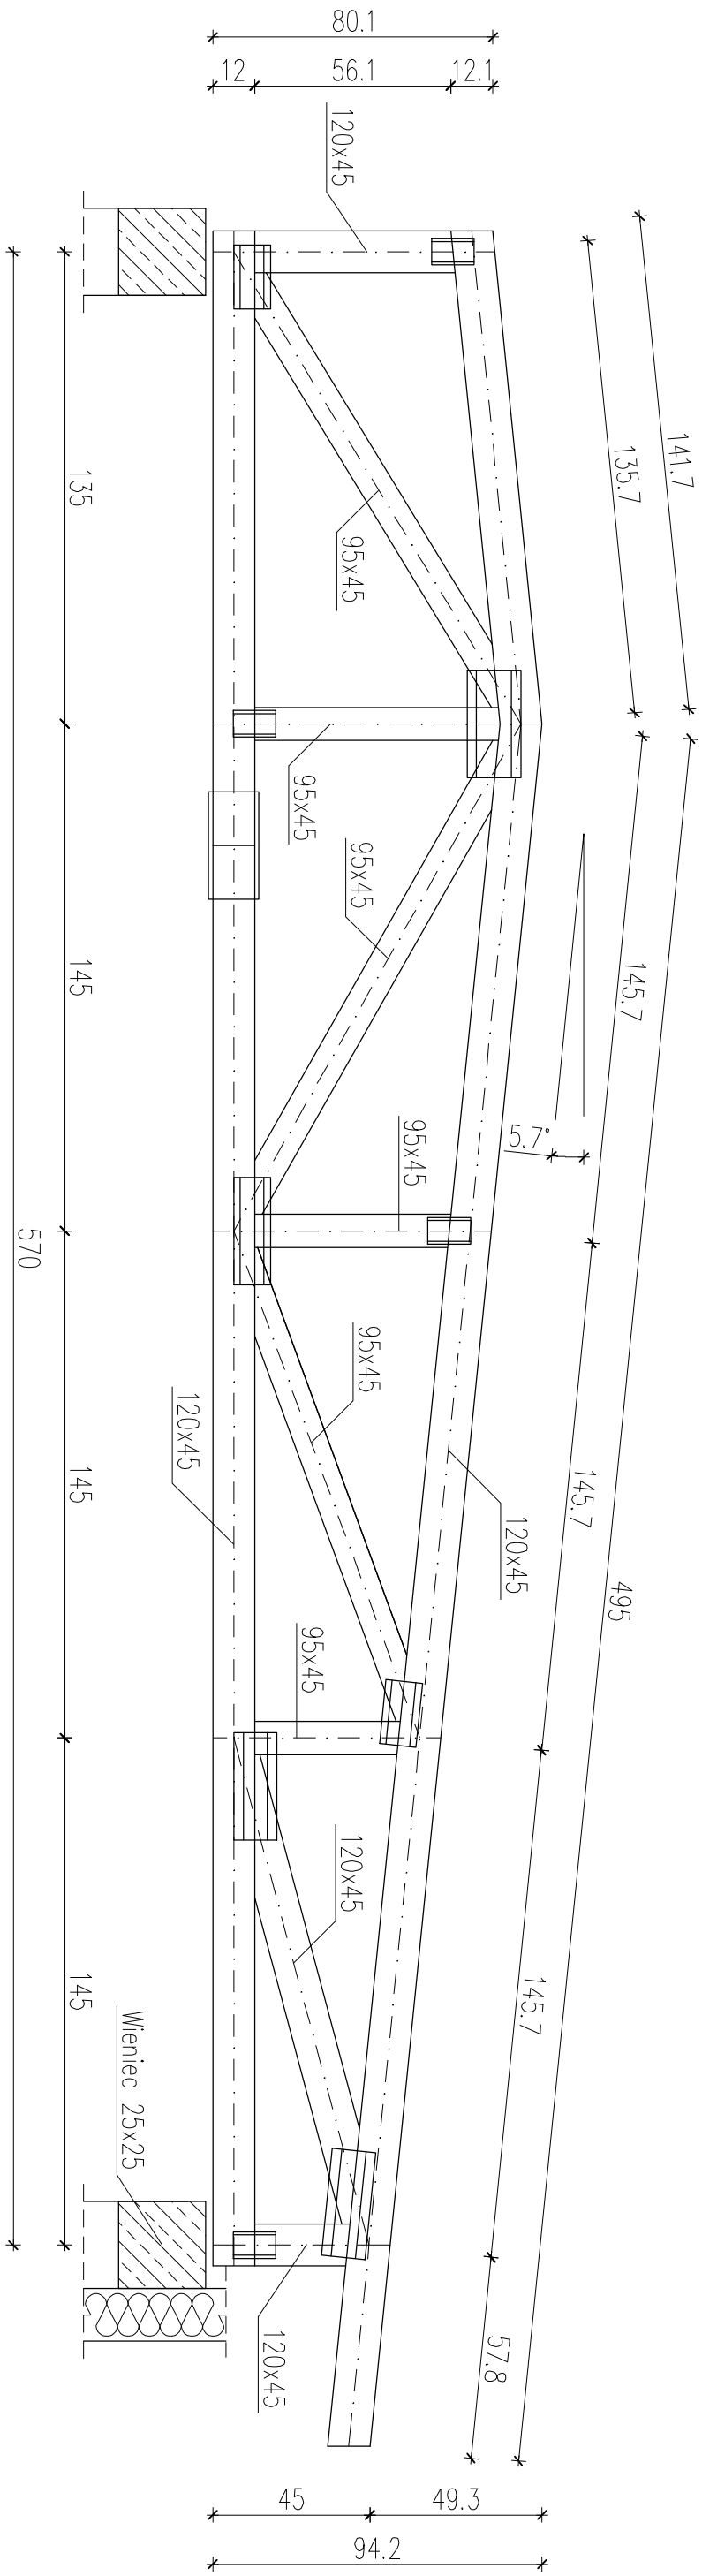

Poz. 1/4 - szl. 1

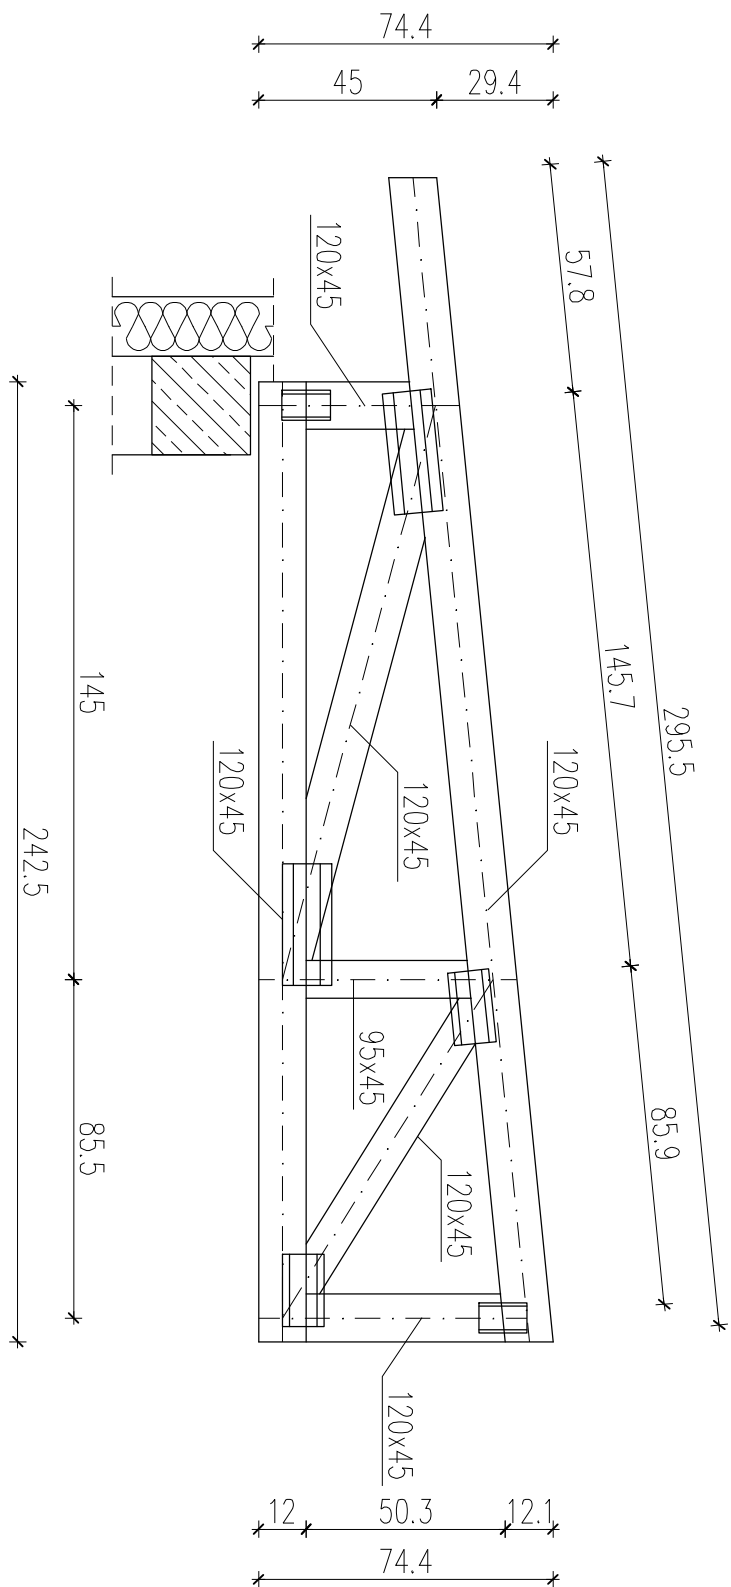

Drewno klasy C24
Połączenia prętów na płytce stalowe
Mocowanie wiązarów do wieńca za pomocą kotew do połączeń
beton-drewno typu U.

TYTUŁ RYSUNKU: Poz. 1 / 3 ; 1/4		PRACOWNIA ARCHITEKTONICZNA ARCHITEKTURA, URBANISTYKA, DOKŁADZIMO INWESTYCYJNE MGK INŻ. ARCH. WIESŁAW WOTYL 63-400 OSIROW WIELKOPOLSKI, UL. KRÓCIŚCZYŃSKA 18 TEL. 62 3924200 FAX: 62 3924201 E-MAIL: p.o. arcus@wsw.pl				
TEMAT:	ROZBUDOWA I PRZEBUDOWA BUDYNKU URZĘDU GMINY W KOTLINIE	PROJEKT BUDOWLANO-WYKONAWCZY - AKTUALIZACJA				
LOKALIZACJA:	KOTLIN, ul. POWSTAŃCÓW WIELKOPOLSKICH 1 dz. nr 128, 125					
INWESTOR:	GMINA KOTLIN	BRANŻA:	KONSTRUKCJA			
PROJEKTANT:	63-420 KOTLIN, ul. POWSTAŃCÓW WIELKOPOLSKICH 1					
SPRAWDZAJĄCY:	INŻ. JAN CZABAŃSKI					
ASISTENT:	INŻ. KRZYSZTOF DUBNIK					
PROJEKTANTA:	specjalność: konstrukcyjno-budowlana INŻ. LUKASZ WIERZYK					