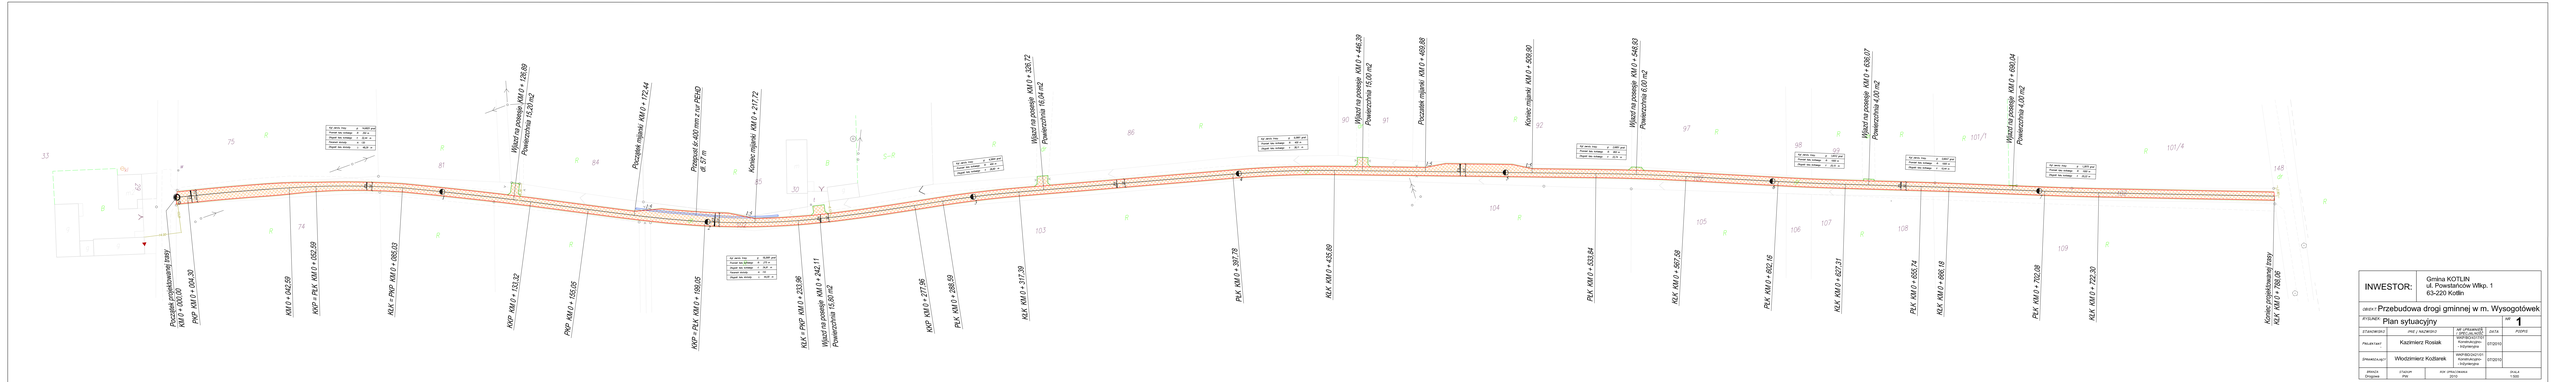


| | |
|---|---|
| INWESTOR: | Gmina KOTLIN<br>ul. Powstańców Wlkp. 1<br>63-220 Kotlin |
| OBIEKT: | Przebudowa drogi gminnej w m. Wysogotówek |
| PTZ/LABEL: | Plan sytuacyjny — NR: 1 |

| STANOWISKO | IMIĘ I NAZWISKO | NR UPRAWNIEŃ / DATA UPR. NADANIA / SPECJALNOŚĆ | DATA | PODPIS |
|---|---|---|---|---|
| PROJEKTANT | Kazimierz Rosiak | MP/0129/90/01<br>Kwiecień/styczeń<br>- Wzyrwanie | 07/2010 | |
| SPRAWDZAJĄCY | Włodzimierz Kuźlanek | SWP/0062/047/00<br>Kwiecień/styczeń<br>- Wzyrwanie | 07/2010 | |

| SKALA Drogowa | SKALA PIONOWA | SKALA Wysokościowa | SKALA 1:500 |
|---|---|---|---|