



Przekrój normalny od KM 0 + 000,00 do KM 0 + 788,06

SKALA 1 : 50

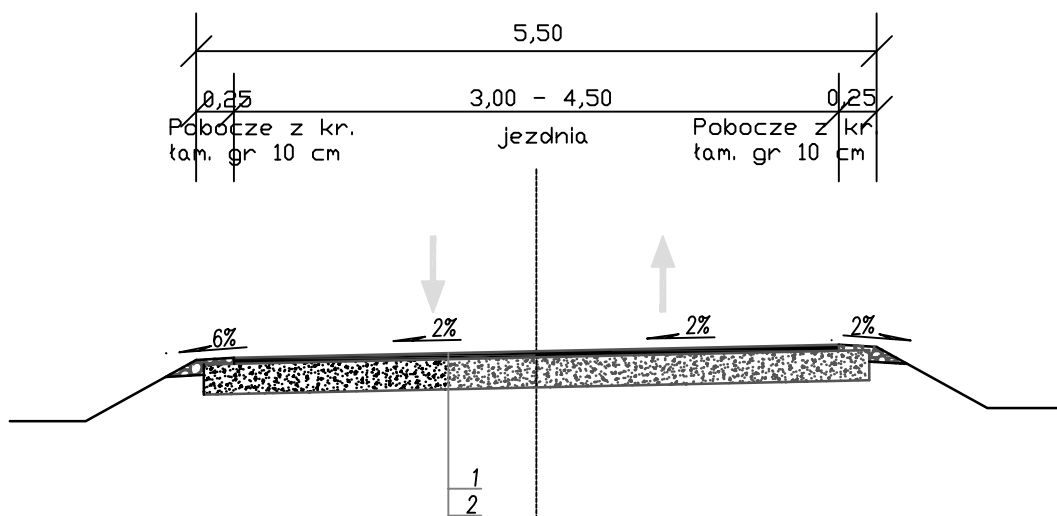

Szczegół nawierzchni

SKALA 1 : 10

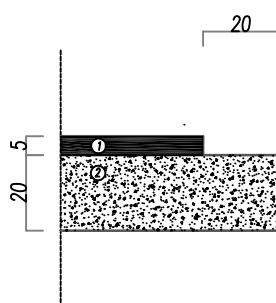

1. Warstwa ścieralna grubości 5 cm z betonu asfaltowego
2. Podbudowa zasadnicza z kruszywa łamanego gr. 20 cm

INWESTOR:		Gmina KOTLIN ul. Powstańców Wlkp. 1 63-220 Kotlin		
OBIEKT: Przebudowa drogi gminnej w m. Wysogotówek				
RYSUNEK: PRZEKROJE NORMALNE			NR 3	
STANOWISKO	IMIE I NAZWISKO	NR UPRAWNIEŃ I SPECJALNOŚĆ	DATA	PODPIS
PROJEKTANT	Kazimierz Rosiak	WKP/BO/4317/01 Konstrukcyjno- - Inżynierska	07/2010	
SPRAWDZAJĄCY	Włodzimierz Koźlarek	WKP/BD/2421/01 Konstrukcyjno- - Inżynierska	07/2010	
BRANZA Drogowa	STADIUM PW	ROK OPRACOWANIA 2010	SKALA 1:50 1:10	