


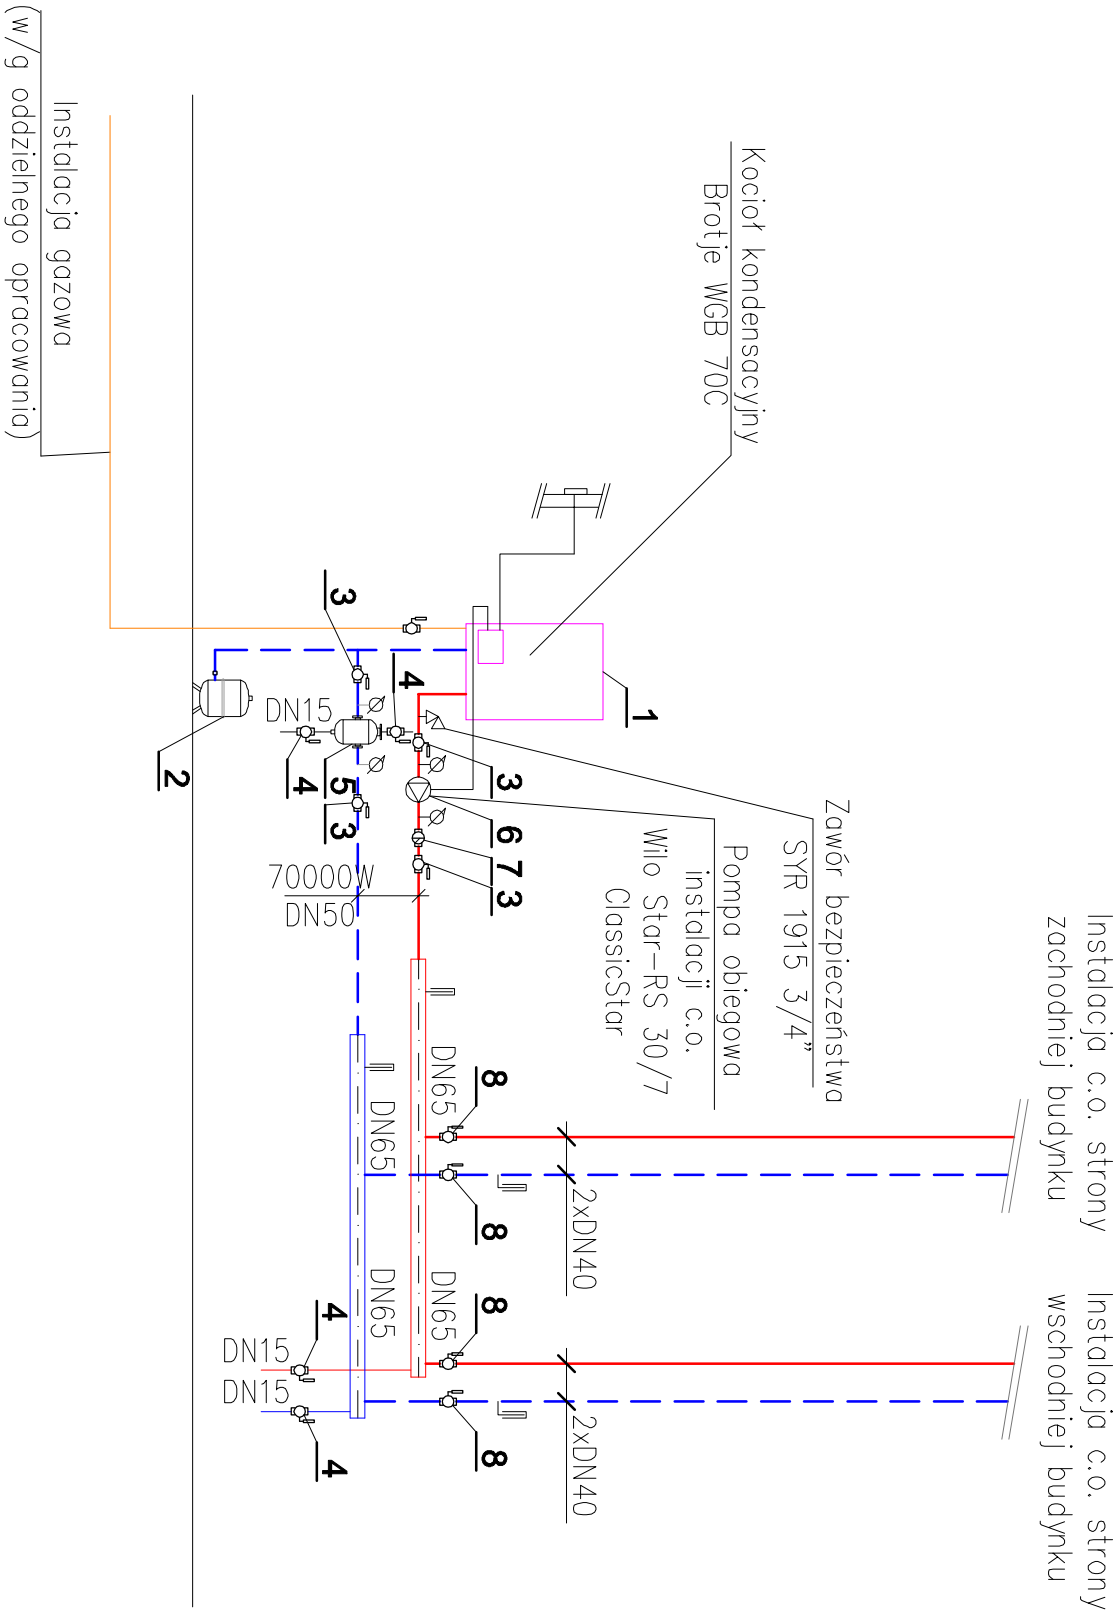

Tytuł rysunku: Technologia kotłowni - schemat technologiczny			Skala: 1:-
Stadium: PROJEKT WYKONAWCZY	Bransz: SANITARNA	Data: WRZESIEŃ 2010r	

Nazwa obiektu: Urząd Gminy w Kołlinie			
Adres budowy: Urząd Gminy Kołlin 63-220 Kołlin; ul. Powstańców Wlkp. 3	Nr projektu:		
Inwestor: Urząd Gminy Kołlin 63-220 Kołlin; ul. Powstańców Wlkp. 3	Podpis:		
Projektant: mgr inż. Maciej Cyba upr. nr UAN 7342-3/94	Podpis:		
Asystent projektanta: mgr inż. Bartosz Cyba	Podpis:		

A.B.H. CYBA		PLACOWIA PROJEKTOWA	Rys nr: TK1
63-400 Ostrów Wielkopolski ul. Kościuszki 4/6, tel. (062) 736-83-14, fax. (062) 591-77-32			