


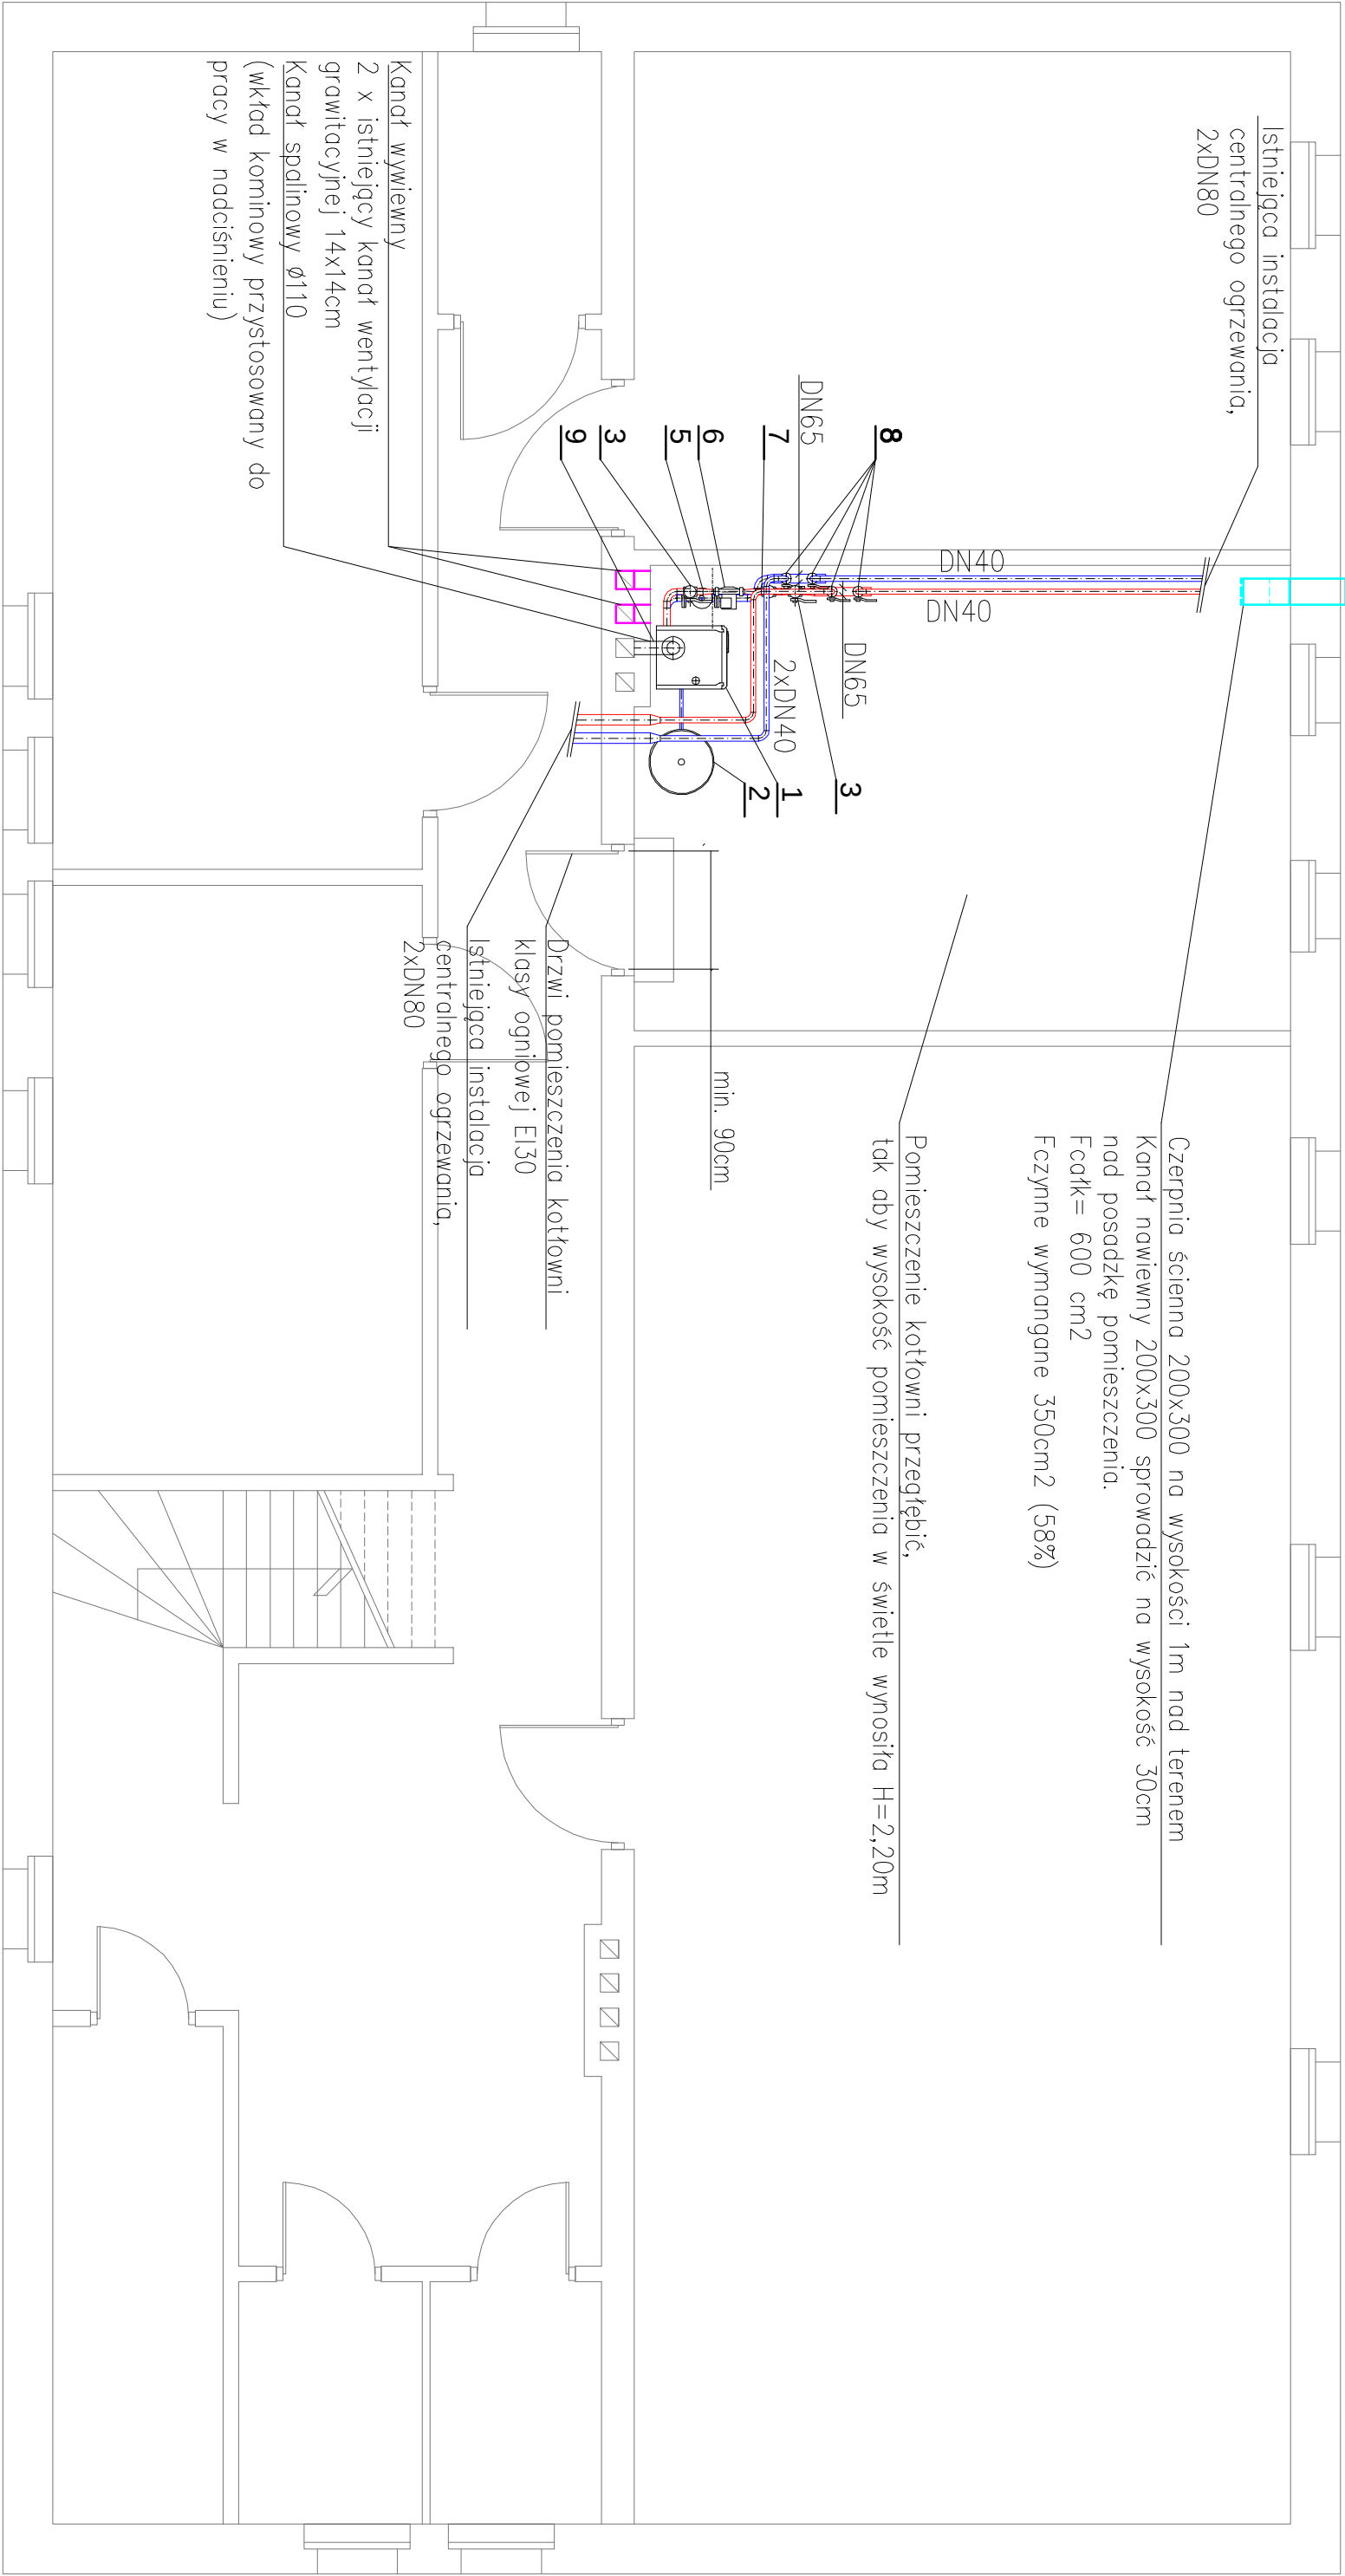

Typul rysunku: Technologia kotłowni - rzut pionowy				Skala: 1:50
Stadium: PROJEKT	Brano: SAUTRAWA		Data: WRZESIEŃ 2010r	
Nazwa obiektu: WYKONAWCZY	Urząd Gminy w Kołlinie			
Adres budowy:	Urząd Gminy Kołlin 63-220 Kołlin, ul. Powstańców Wlkp. 3	Nr projektu:		
Inwestor:	Urząd Gminy Kołlin 63-220 Kołlin, ul. Powstańców Wlkp. 3	Podpis:		
Projektant:	mgr inż. Maciej Cyba upr. nr UAN 7342-3/94	Podpis:		
Asystent projektanta:	mgr inż. Bartosz Cyba	Podpis:		
A.B.H. CYBA PRACOWNIA PROJEKTOWA				Rys. nr: TK2
63-400 Ostów Wielkopolski ul. Kościuszki 4/6, tel. (062) 736-83-14, fax. (062) 591-77-32				