



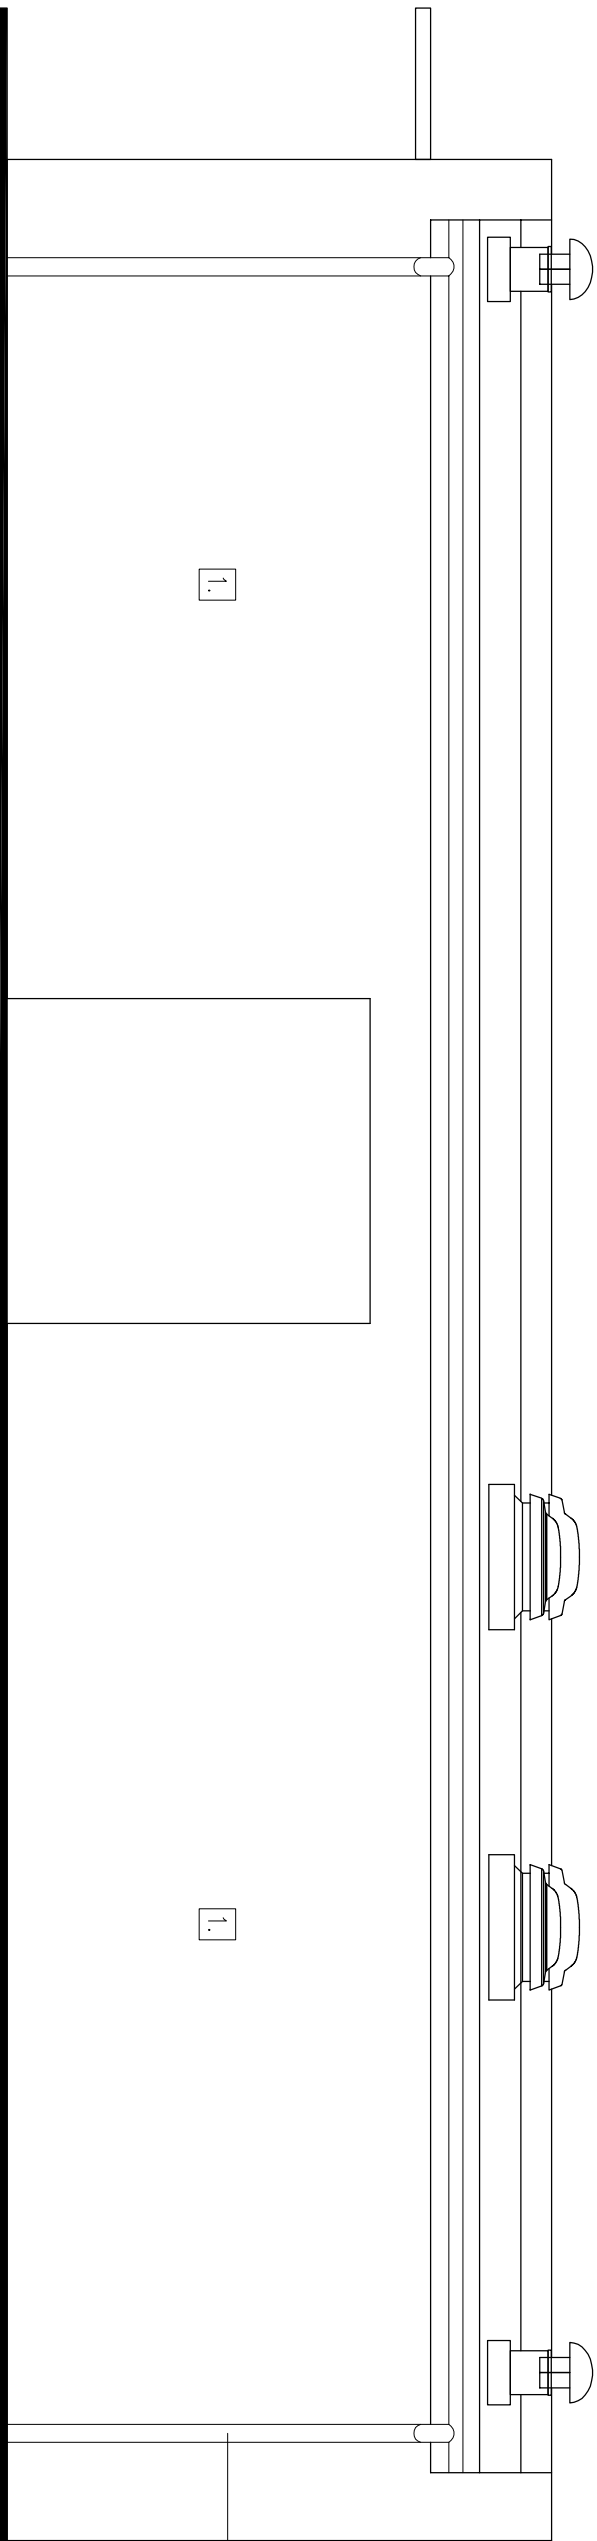

Elewacja północna

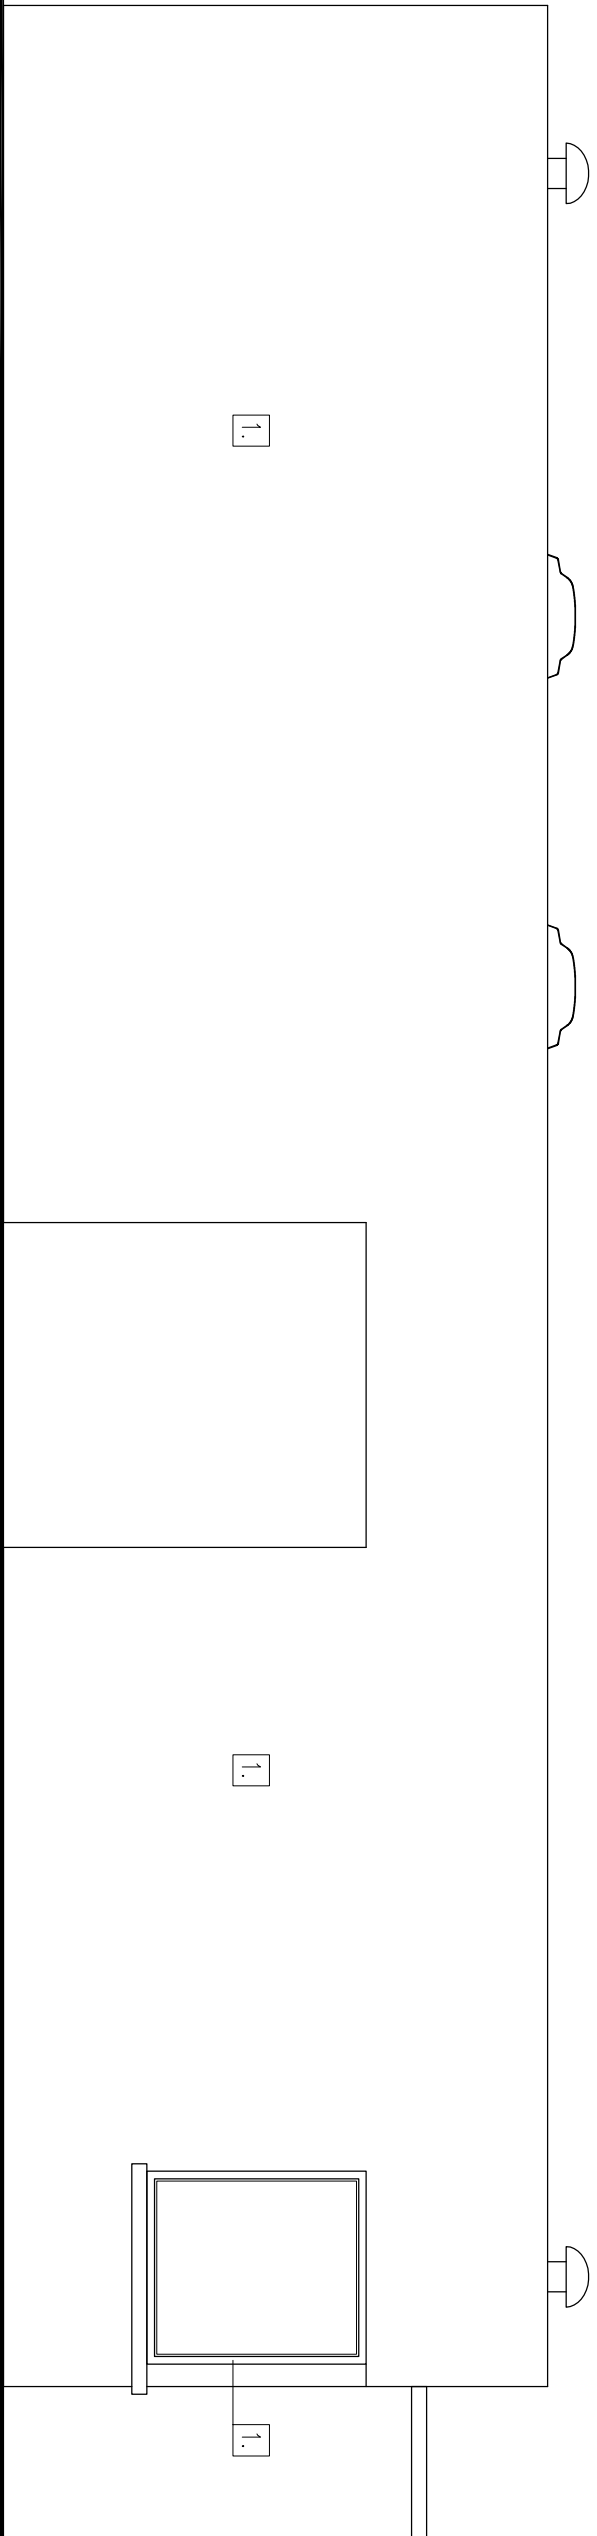

Elewacja południowa

Kolorystyka elewacji:	
1.	TYNK MINERALNY np. ATLAS W KOLORZE 0054
2.	STOLARKA OKIENNA W KOLORZE BIAŁYM
3	RYNNY I RURY SPUSTOWE Z PCV W KOLORZE BRĄZOWYM
4.	OBROBKI BLACHARSKIE Z BLACHY POWLEKANEJ

TYTUŁ PRSUNKU:		PRACOWNIA ARCHITEKTONICZNA	
Elewacja północna, południowa		ARCHITEKTURA, URBANISTYKA, DORADZTWO INWESTYCYJNE	
TEMAT:	Budowa Zespołu białk sportowych OTUK 2012 wraz z budynkiem sekcijnym oraz niezbędną infrastrukturą techniczną	MGR INŻ. ARCH. WIESŁAW MOTYL	
LOKALIZACJA:	Kotlin ul. Mgr. Koronickiej 22 dz. nr 61/2 i 1300	43-400 OSTRÓW WIELKOPOLSKI, UL. KRÓCIOSZYŃSKA 18	
INWESTOR:	GINIVA KOTLIN	TEL: 62 5924200 FAX: 62 5924201 E-MAIL: p.a_arcus@sw.pl	
PROJEKTANT:	ul. Powstańców wielkopolskich 3	BRANŻA: ARCHITEKTURA	
ARCHITEKTURY:	MGR INŻ. ARCH. WIESŁAW MOTYL	Nr upr.:	
ASISTENT		UAN: 7342-66/91	
PROJEKTANTA:	INŻ. LUKASZ WIERZYK	Nr przyn. do bdy.	
		PDPIS:	
		SKALA:	
		1:50	
		NR RYS:	
		A6	