
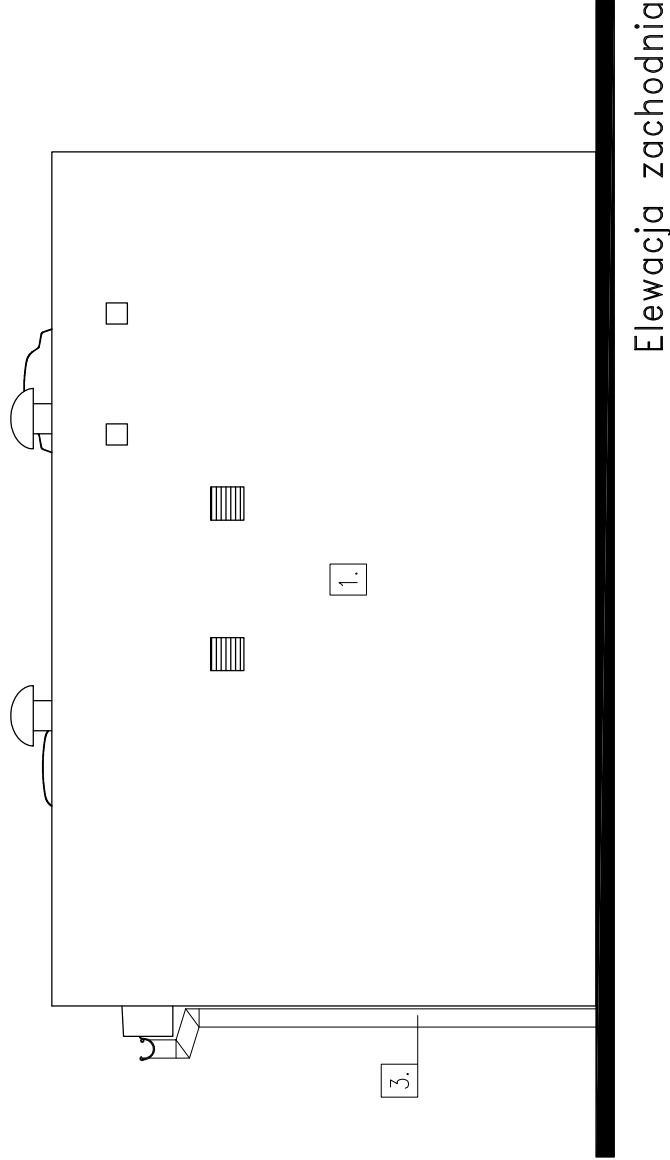


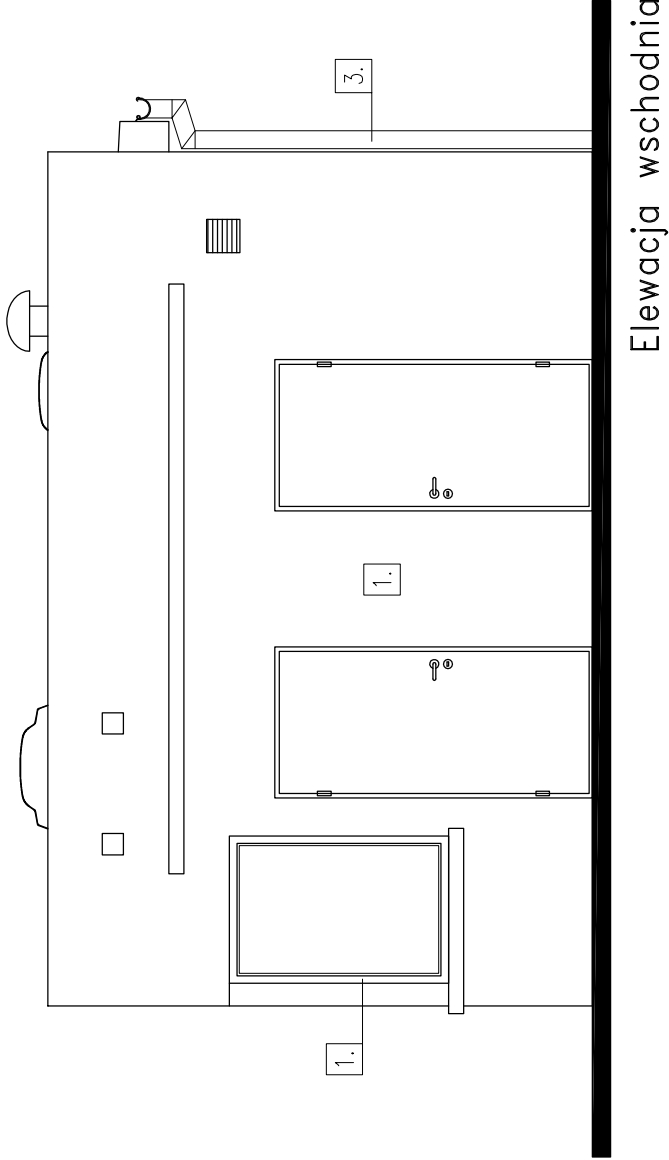

TYTUŁ RYSUNKU: Elewacja wschodnia, zachodnia		PRACOWNIA ARCHITEKTONICZNA ARCHITEKTURA, URBANISTYKA, DORADZTWO INWESTYCYJNE ARCUS MGR INŻ. ARCH. WIESŁAW MOTYL 63-400 OSTRÓW WIELKOPOLSKI, UL. KROTOSZYŃSKA 18 TEL: 62 5924200 FAX: 62 5924201 E-MAIL: pa_arcus@osw.pl		SKALA: 1:50	
TEMAT:	Budowa Zespołu bisk. sportowych ORLIK 2012 wraz z budynkiem socjalnym oraz niezbędną infrastrukturą techniczną Kotlin ul. Marii Konopnickiej 22 dz. nr 612 i 1300	DATA: 29.11.2010		NR RYS: A7	
LOKALIZACJA:	GMINA KOTLIN	BRANŻA: ARCHITEKTURA		NR PRZYN. DO IZBY: WP-0317	
INWESTOR:	ul. Powstańców Wielkopolskich 3	Nr upr. UAN 7342-66/91		NR PRZYN. DO IZBY: PODPIS:	
PROJEKTANT ARCHITEKTURY:	MGR INŻ. ARCH. WIESŁAW MOTYL	Nr upr. —		PODPIS:	
ASYSTENT PROJEKTANTA:	INŻ. ŁUKASZ WIERZYK				