


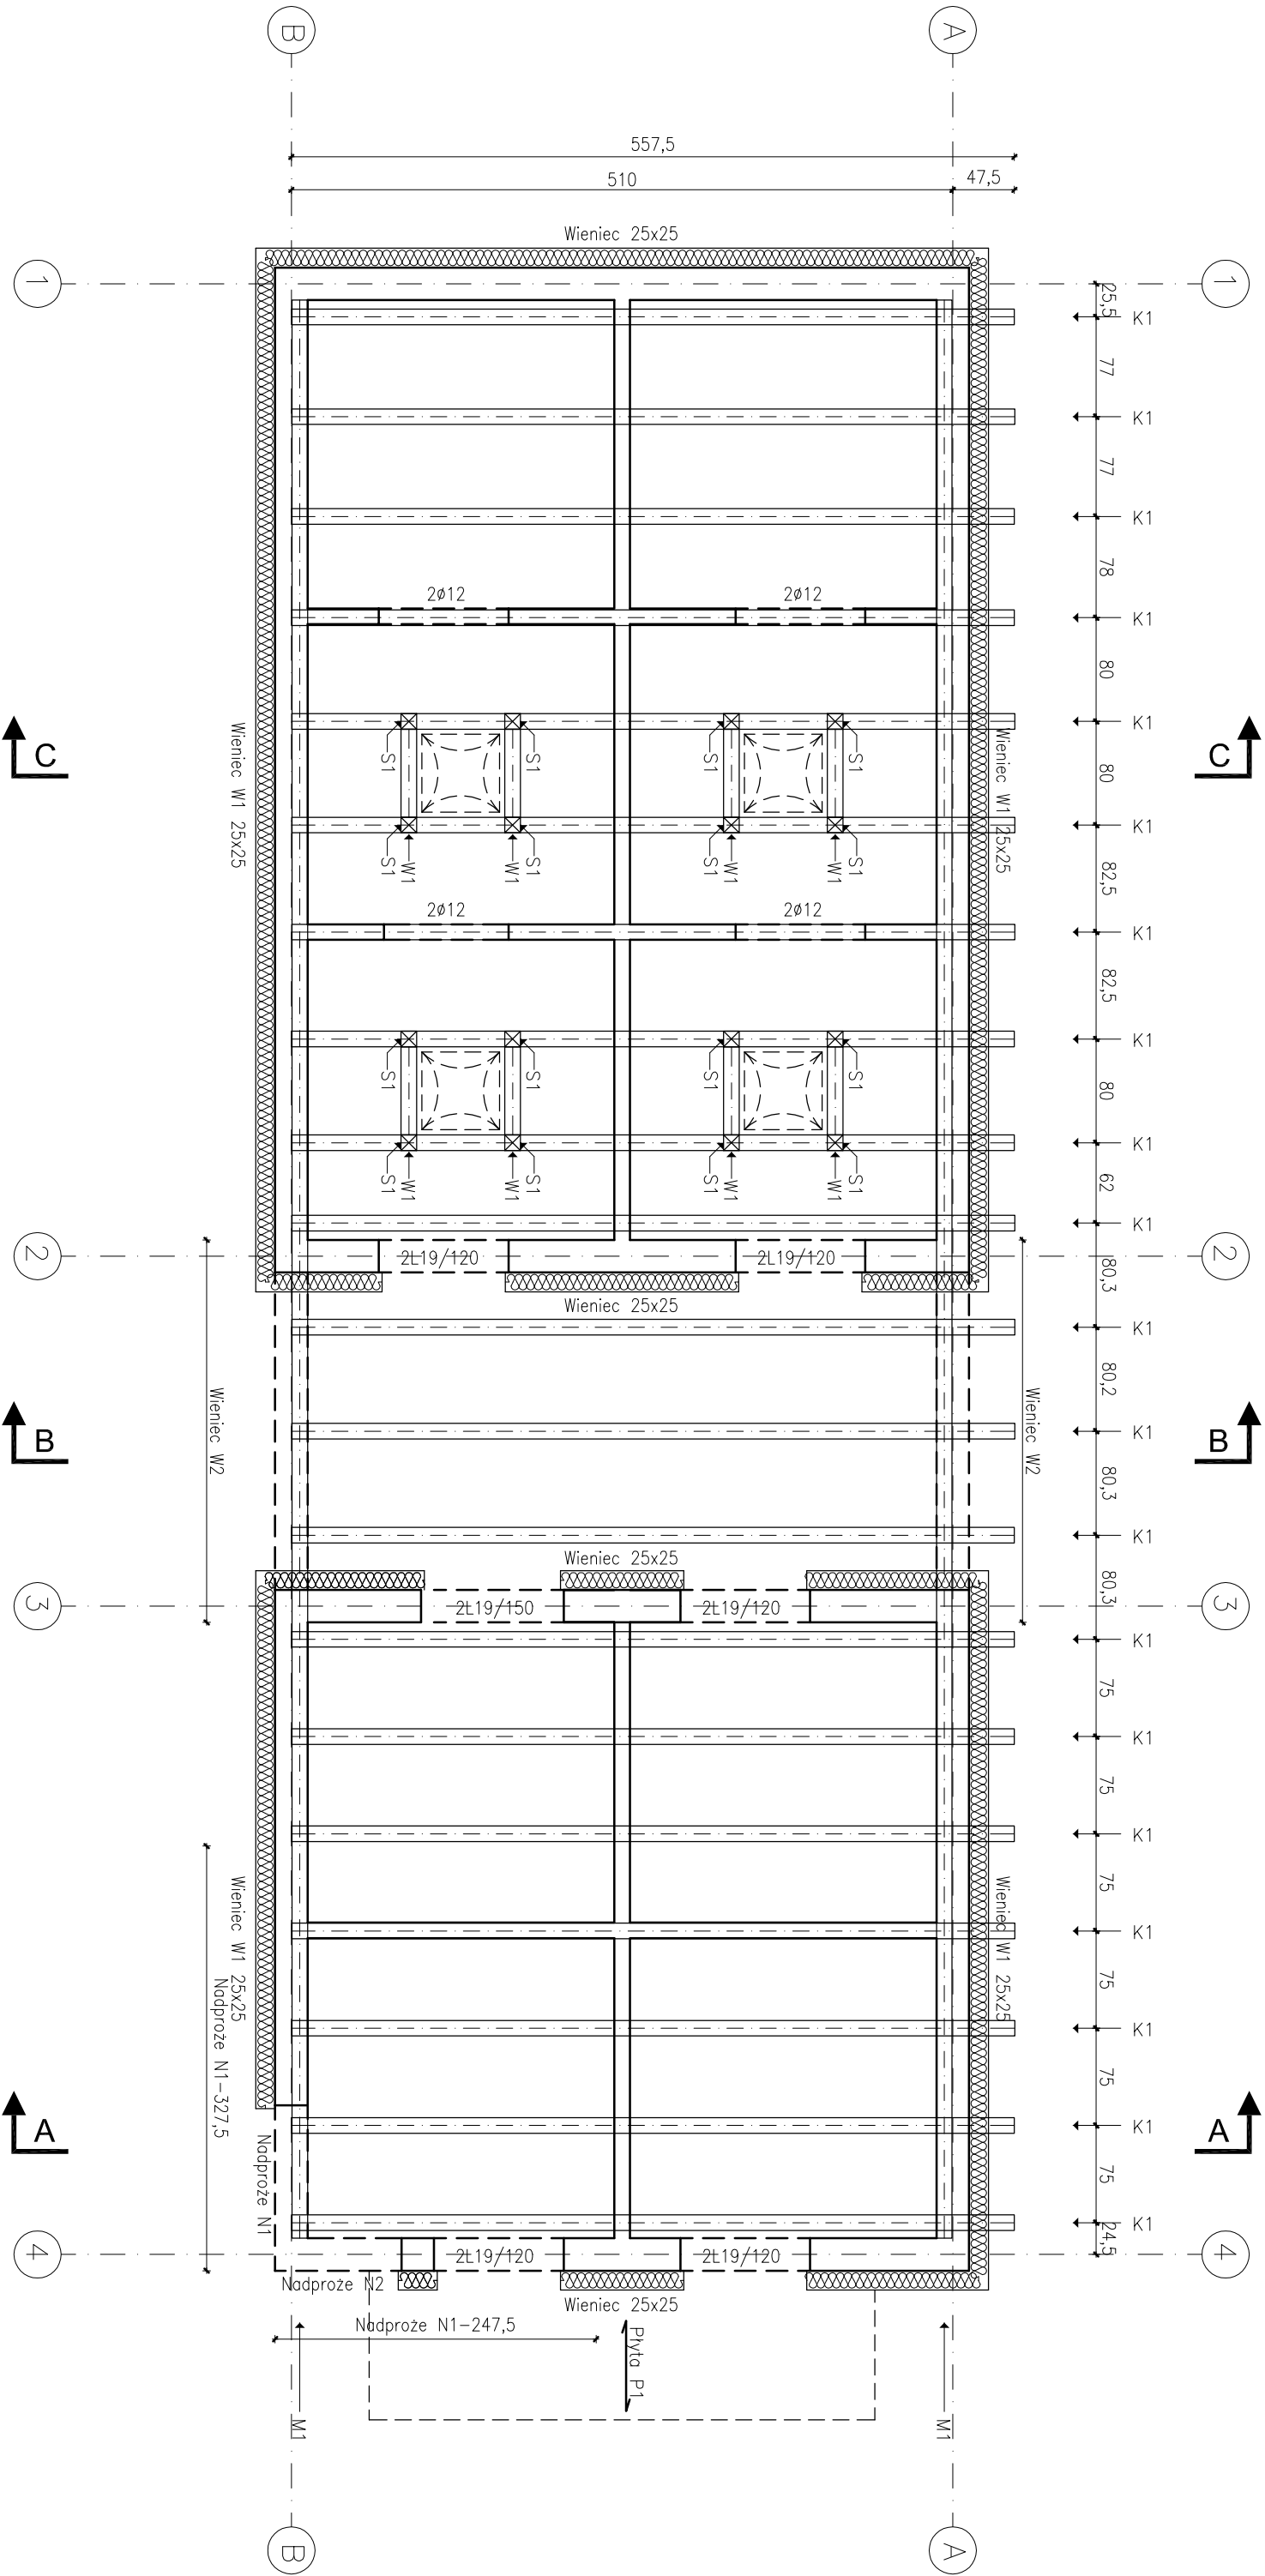

| ZESTAWIENIE ELEMENTÓW DREWNIANYCH DACHU BUDYNKU MIESZKALNEGO |                |           |          |         |       |                |                      |      |  |
|--------------------------------------------------------------|----------------|-----------|----------|---------|-------|----------------|----------------------|------|--|
| długość zaakraglana do 5 cm w górę                           |                |           |          |         |       |                |                      |      |  |
| Symbol                                                       | Nazwa elementu | Szerokość | Wysokość | Długość | Ilość | V - dla 1 szt  | V - łącznie          |      |  |
|                                                              |                | cm        | cm       | cm      | szt   | m <sup>3</sup> | m <sup>3</sup>       |      |  |
| K1                                                           | Krokiew        | 12        | 18       | 560     | 20    | 0,12           | 2,42                 |      |  |
| W1                                                           | Wymian         | 12        | 80       | 8       | 8     | 0,02           | 0,14                 |      |  |
| S1                                                           | Słupek         | 12        | 12       | 60      | 16    | 0,01           | 0,14                 |      |  |
|                                                              | Wymian         | 12        | 12       | 80      | 16    | 0,01           | 0,18                 |      |  |
| M1                                                           | Murata         | 12        | 12       | 3000    | 1     | 0,43           | 0,43                 |      |  |
|                                                              |                |           |          |         |       |                | Razem m <sup>3</sup> | 3,31 |  |

Należy przygotować elementy dłuższe min. 30.. 40 cm ze względu na dodatek na połączenia

Murłaty kotwić do wieńca prętami gwintowanymi M12  
max co 200cm

|                                  |  |                                                          |  |
|----------------------------------|--|----------------------------------------------------------|--|
| TYTUŁ PRACOWNI:                  |  | PRACOWNIA ARCHITEKTONICZNA                               |  |
| Rzut konstrukcji parteru i dachu |  | ARCHITEKTURA, URBANISTYKA, DORADZTWO INWESTYCYJNE        |  |
| TEMAT:                           |  | MGR INŻ. ARCH. WIESŁAW MOTYL                             |  |
| LOKALIZACJA:                     |  | 63-400 OSTROW WIELKOPOLSKI, UL. KRÓCIOSZYŃSKA 18         |  |
| INWESTOR:                        |  | TEL: 62 5924200 FAX: 62 5924201 E-MAIL: p.a. arcus@cw.pl |  |
| PROJEKTANT:                      |  | BRANŻA: KONSTRUKCJA                                      |  |
| KONSTRUKCJA:                     |  | DATA: 29.11.2010                                         |  |
| ASISTENT:                        |  | NR upr. do izby. PODPIS: 1:50                            |  |
| PROJEKTANTA:                     |  | NR upr. do izby. PODPIS: NR RYS: K 3                     |  |