


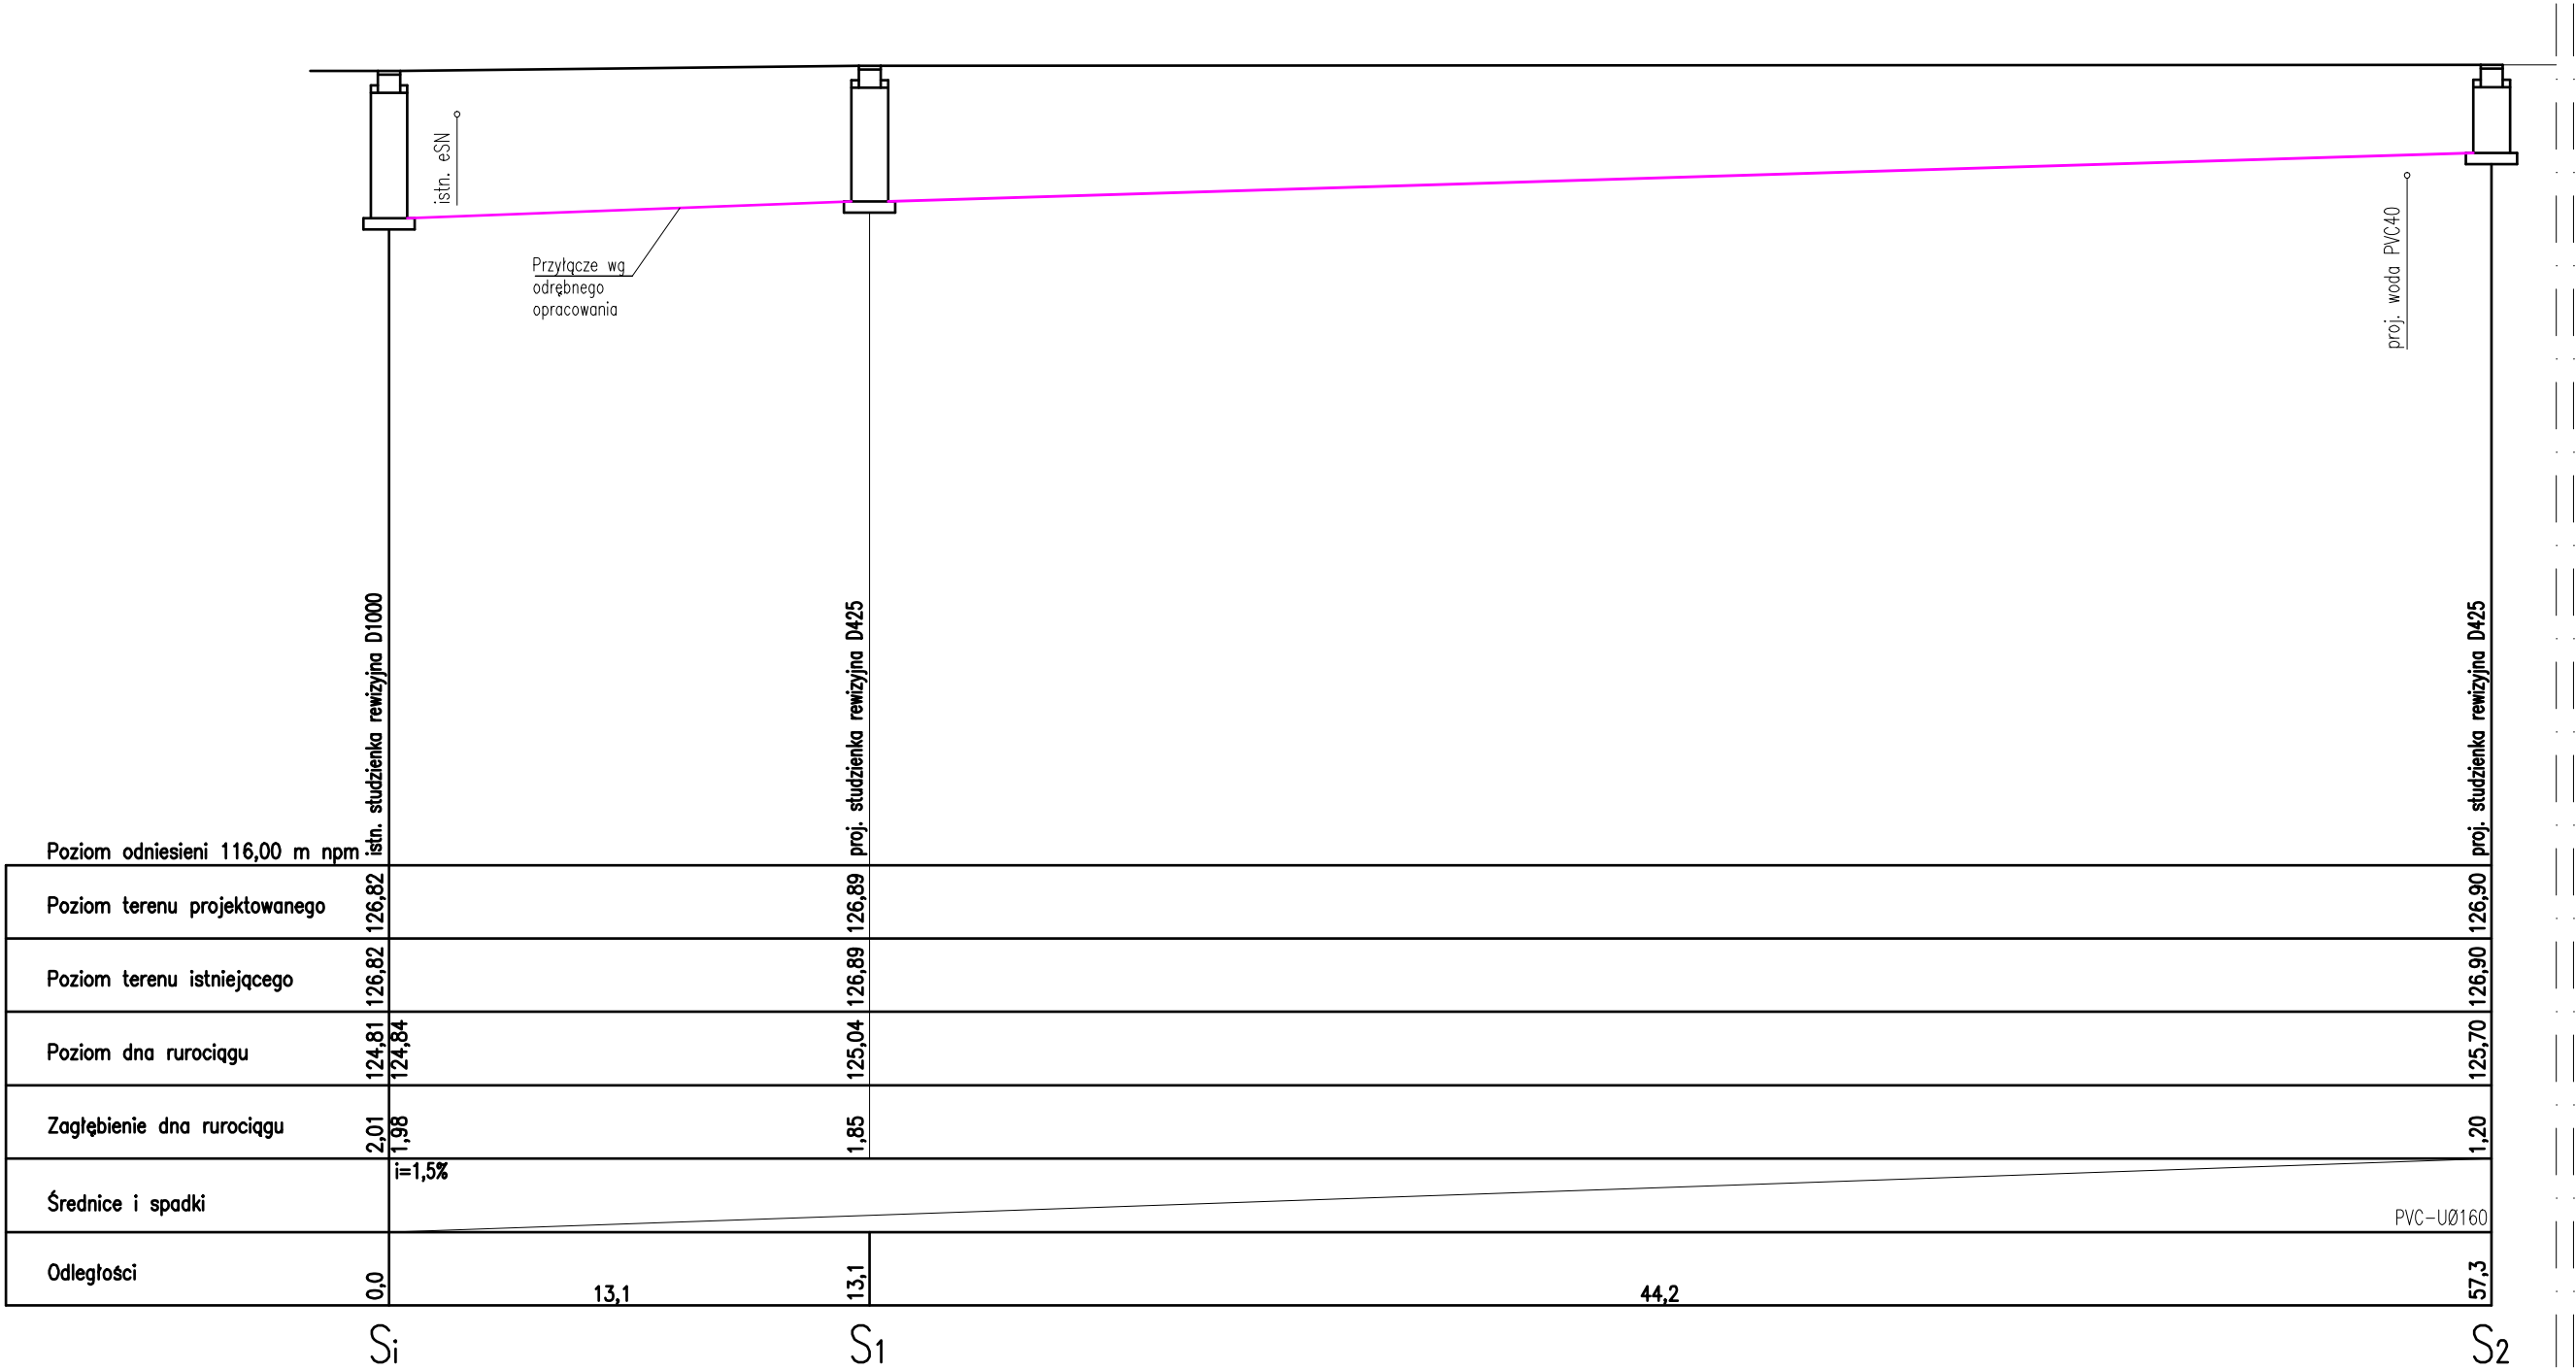

Tytuł rysunku: ZEWNĘTRZNA INSTALACJA KANALIZACJI SANITARNEJ		Skala: 1:100/200
PROFIL		
Stadium: PROJEKT BUDOWLANY	Bronza: SANITARNA	Data: Listopad 2010
Nazwa obiektu:	Budowa zespołu boisk sportowych ORLIK 2012 wraz z budynkiem socjalnym oraz niezbędną infrastrukturą techniczną	
Adres budowy:	Kotlin, ul. Marii Konopnickiej 22 dz. nr 612; 1300; obręb Kotlin	Nr projektu:
Projektant:	mgr inż. Maciej Cyba upr. nr UAN 7342-3/94	Podpis:
Asystent proj:	inż. Sławomir Grzegorzółka	Podpis:
Sprawdzający:		
A.B.H. CYBA PRACOWNIA PROJEKTYWNA 63-400 Ostrów Wielkopolski ul. Kościuszki 4/8, tel. (062) 736-63-14, fax. (062) 591-77-32		Rys nr: KS2