


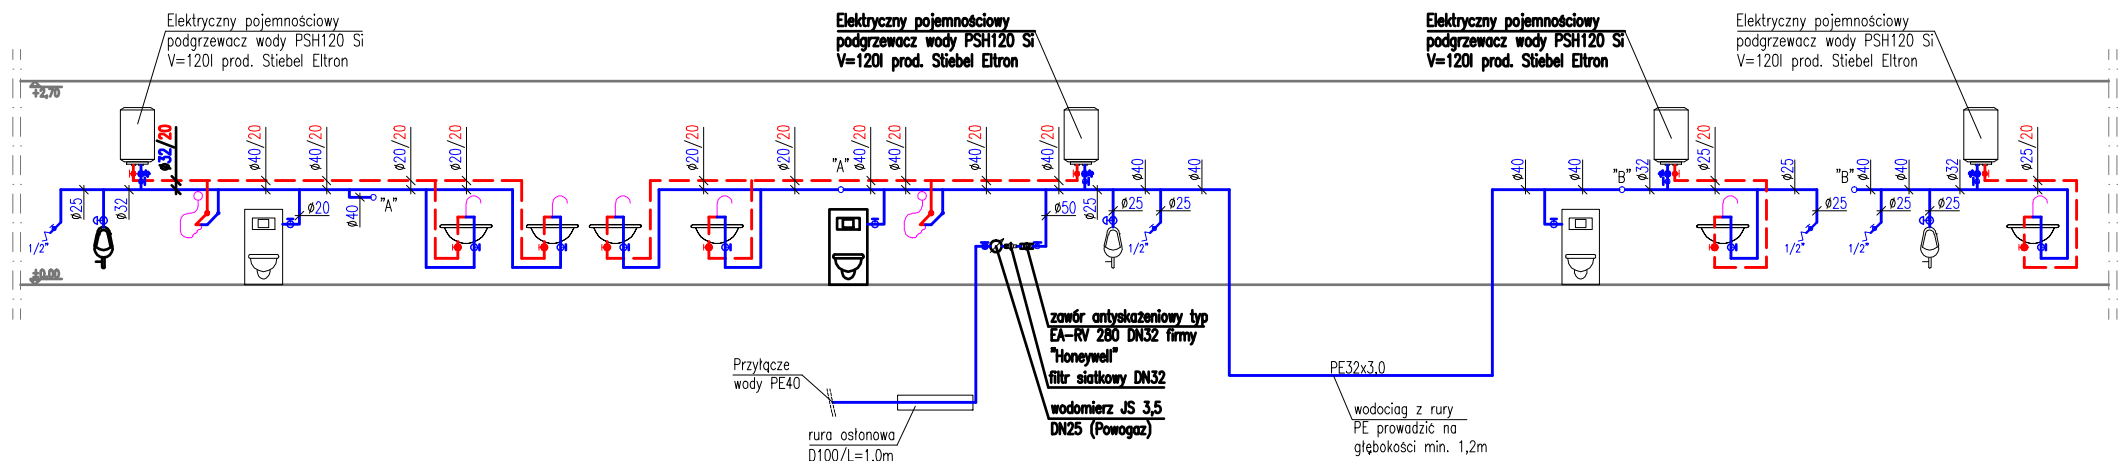

Tytuł rysunku:		INSTALACJA WODOCIĄGOWA ROZWINIĘCIE		Skala: 1:100
Stadium: PROJEKT BUDOWLANY		Branża: SANITARNA	Data: Listopad 2010	
Nazwa obiektu:	Budowa zespołu boisk sportowych ORLIK 2012 wraz z budynkiem socjalnym oraz niezbędną infrastrukturą techniczną			
Adres budowy:	Kotłin, ul. Marii Konopnickiej 22 dz. nr 612; 1300; obręb Kotłin			Nr projektu:
Projektant:	mgr inż. Maciej Cyba upr. nr UAN 7342-3/94			Podpis:
Asystent proj:	inż. Sławomir Grzegorzówka			Podpis:
Sprawdzający:				
A.B.H. CYBA PRACOWNIA PROJEKTOWA 63-400 Ostrów Wielkopolski ul. Kościuszki 4/6, tel. (062) 736-83-14, fax. (062) 591-77-32 Rys nr: WK2				