


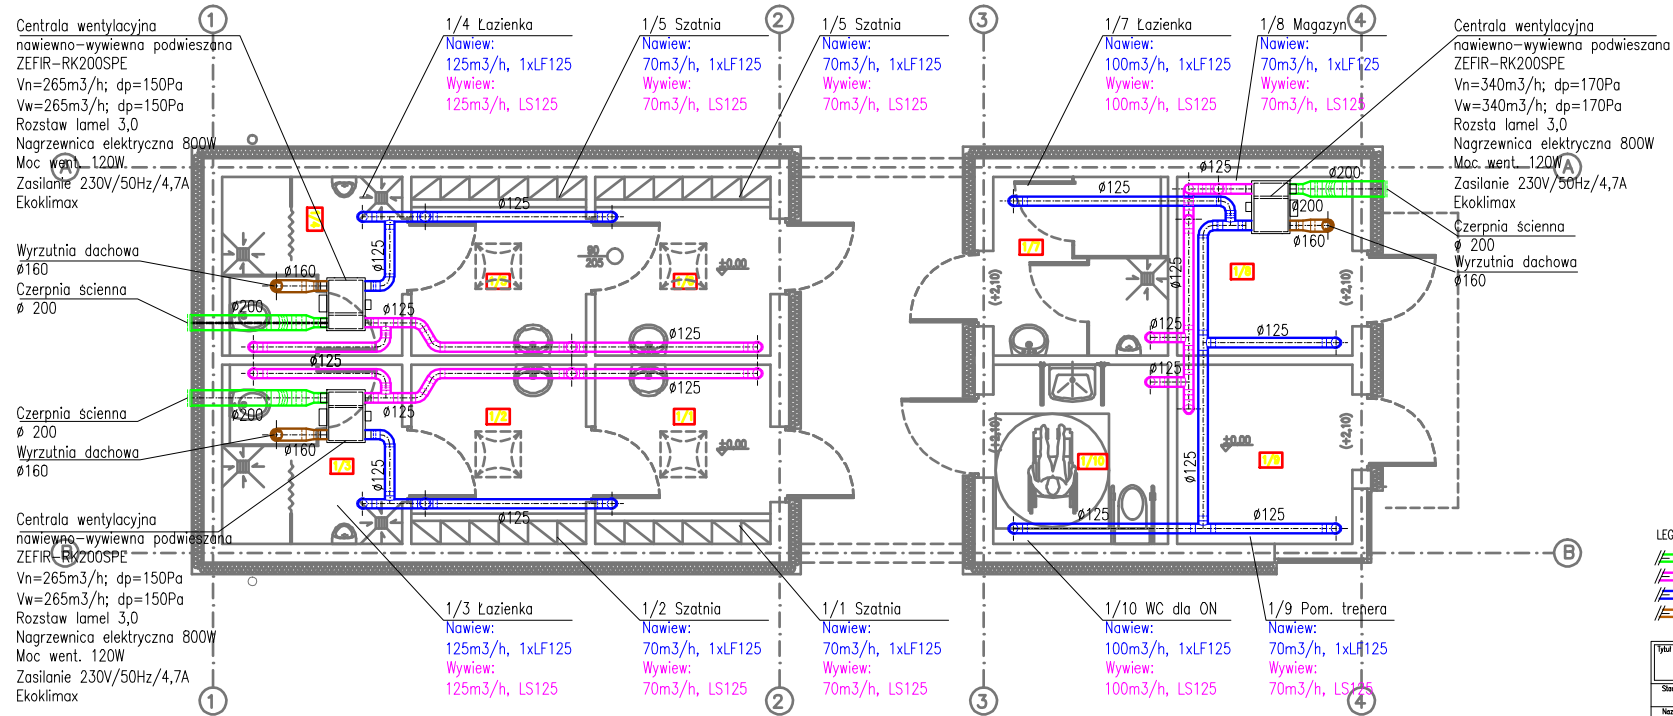

- LEGENDA:
- Kanaly powietrza świeżego
 - Kanaly powietrza nawiewanego z pomieszczeń
 - Kanaly powietrza nawiewanego do pomieszczeń
 - Kanaly powietrza zużytego

Tytuł rysunku:		INSTALACJA WENTYLACJI MECHANICZNEJ RZUTU PRZYZIEMIA		Skala:	1:50
Stadium:	PROJEKT RUCHOWY	Strona:	SANITARNIA	Data:	Luty 2010
Nazwa obiektu:	Budynek zespołu obiektów sportowych ORLIK 2012 wraz z budynkiem mieszkalnym oraz placem zabaw i infrastrukturą techniczną				
Adres budowy:	Kielce, ul. Marii Konopnickiej 22 dz. nr 012/1280; obręb Kielce			Nr projektu:	
Projektant:	mgr inż. Maciej Cyba upr. nr LIAN 7342-3/84			Podpis:	
Asystent proj.:	mgr inż. Wojciech Wleka			Podpis:	
Sprawdzający:					
A.B.H. CYBA projektowanie, wykonawstwo 63-408 Center Wschodni ul. Kosińskiego 4/A, tel. (043) 730-63-14, fax (043) 691-57-02					Rys. nr: WM1