


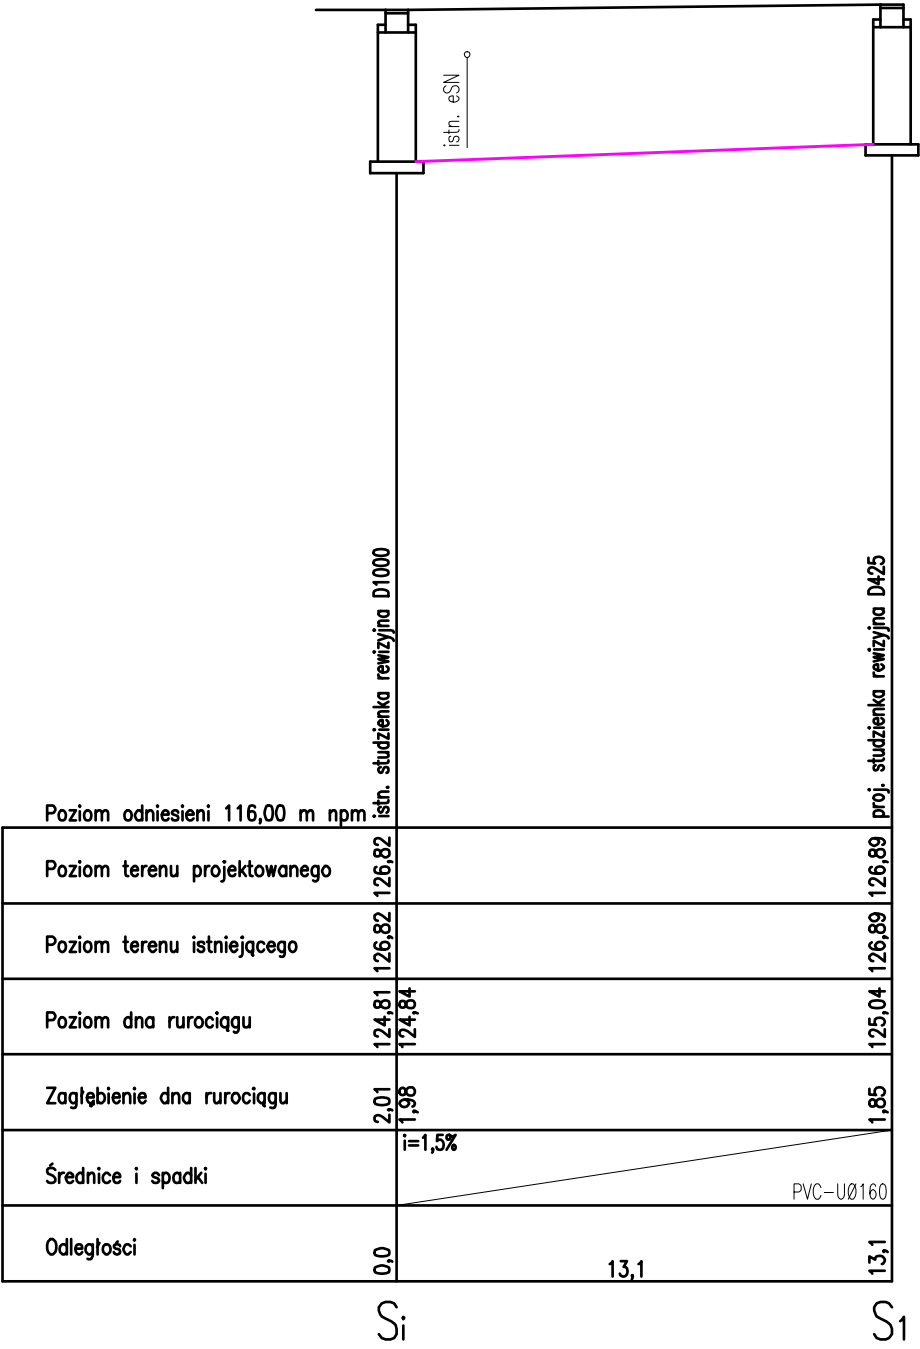

Tytuł rysunku: PRZYŁĄCZE KANALIZACJI SANITARNEJ PROFIL		Skala: 1:100/200
Stadium: PROJEKT BUDOWLANY	Branża: SANITARNA	Data: Listopad 2010
Nazwa obiektu:	Budowa zespołu boisk sportowych ORLIK 2012 wraz z budynkiem socjalnym oraz niezbędną infrastrukturą techniczną	
Adres budowy:	Kotlin, ul. Marii Konopnickiej 22 dz. nr 612; 1300; obręb Kotlin	Nr projektu:
Projektant:	mgr inż. Maciej Cyba upr. nr UAN 7342-3/94	Podpis:
Asystent proj:	inż. Sławomir Grzegorzówka	Podpis:
Sprawdzający:		
A.B.H. CYBA PRACOWNIA PROJEKTOWA 63-400 Ostrów Wielkopolski ul. Kościuszki 4/6, tel. (062) 736-83-14, fax. (062) 691-77-32		Rys nr: KS1