


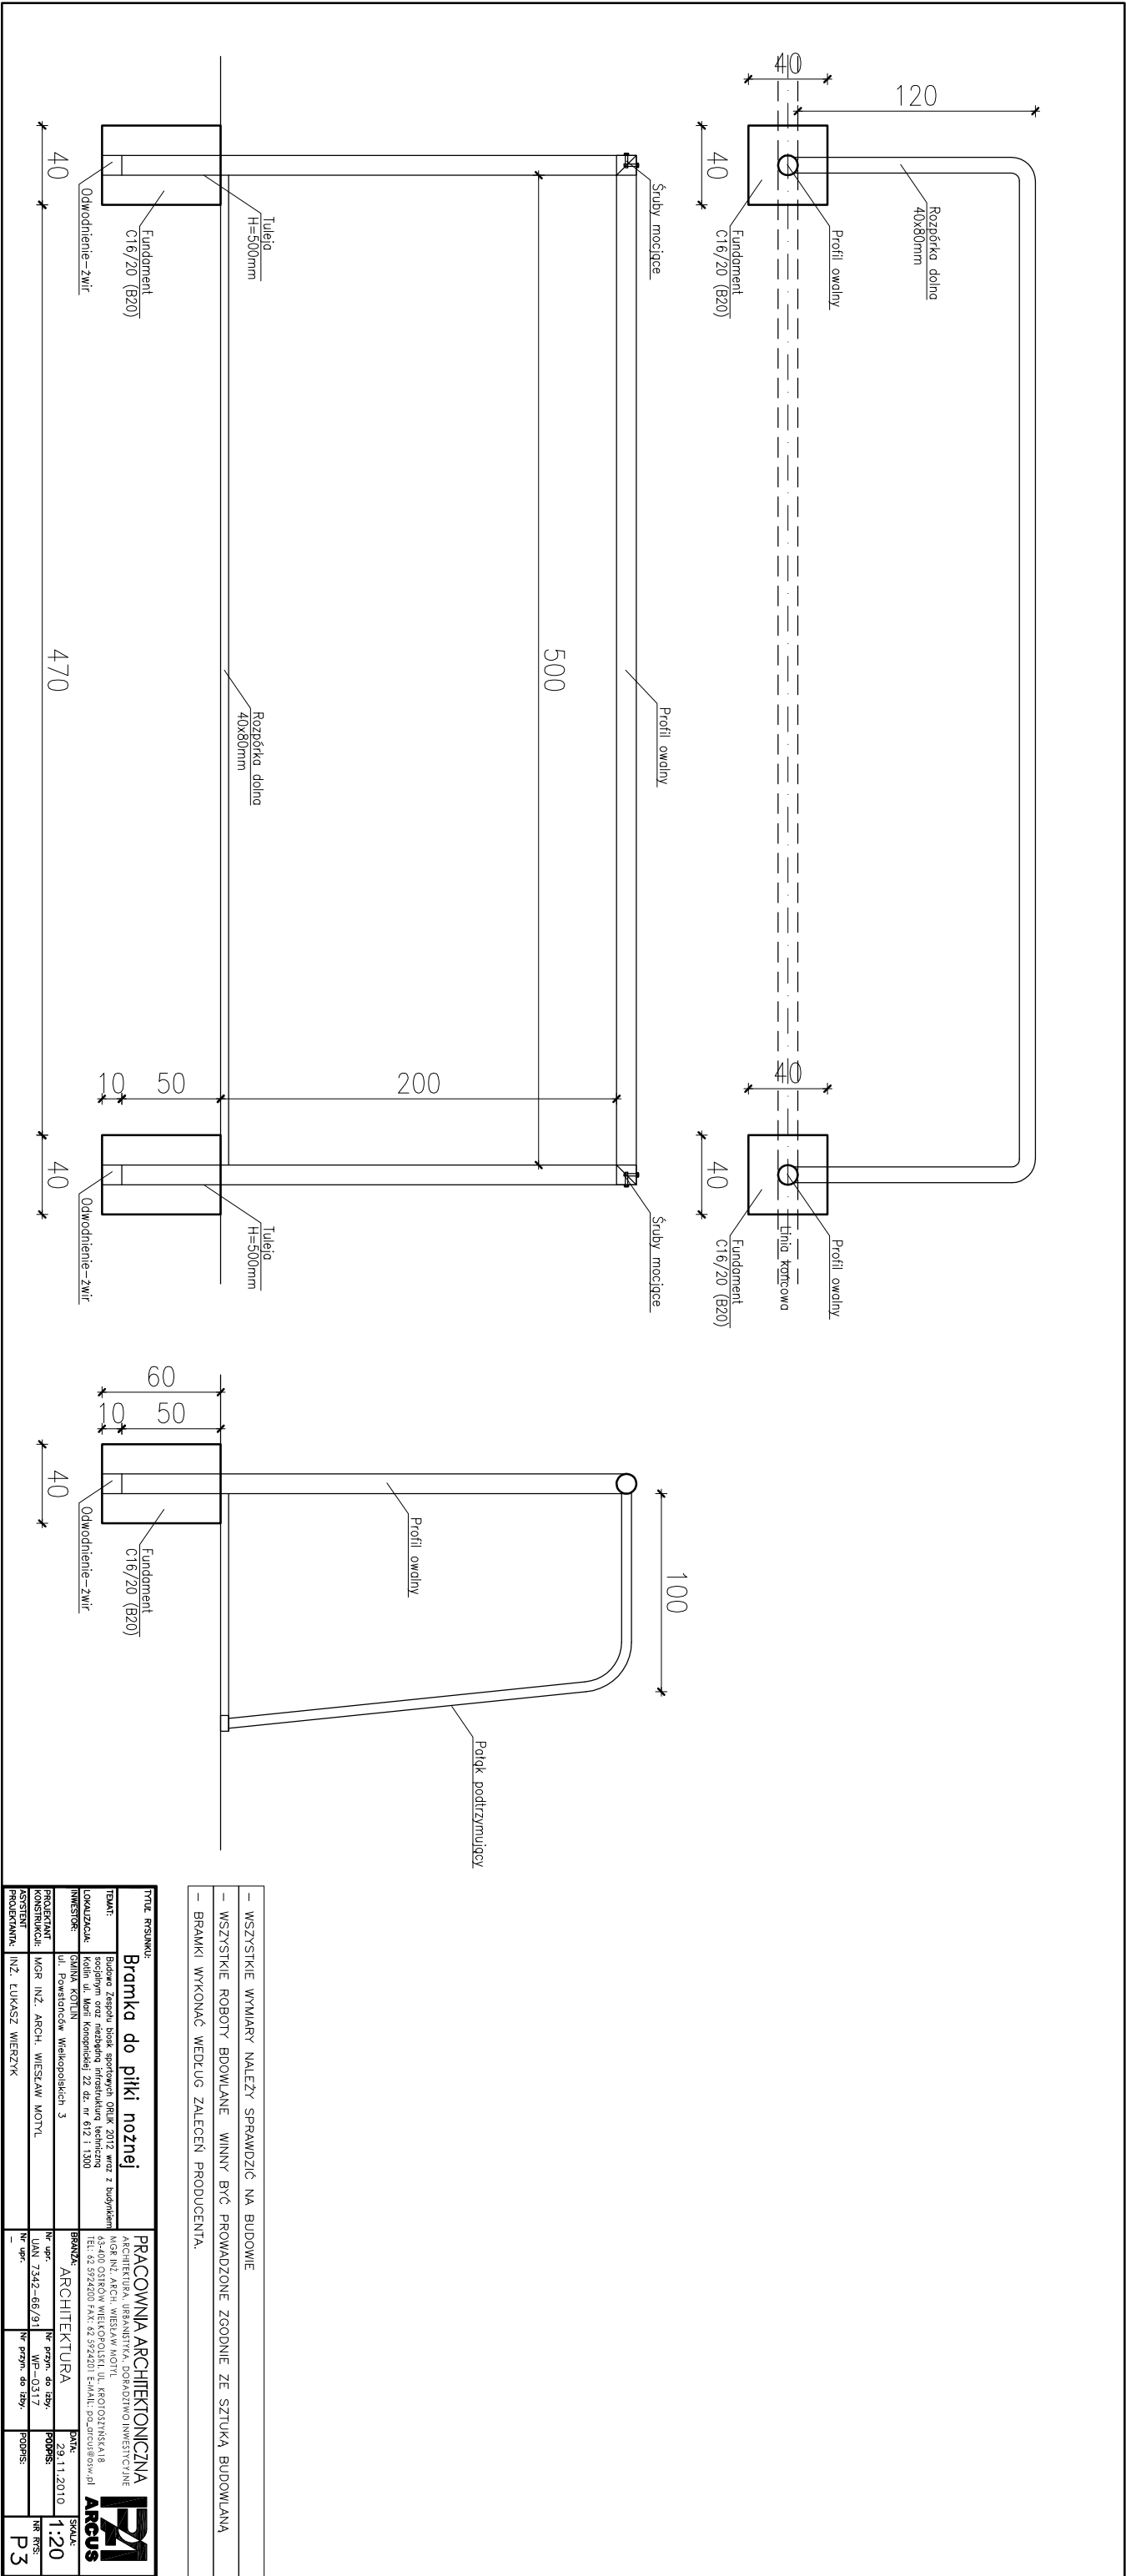

- WSZYSTKIE WYMIARY NALEŻY SPRAWDZIĆ NA BUDOWIE	
- WSZYSTKIE ROBOTY BUDOWLANE WINNY BYĆ PROWADZONE ZGODNIE ZE SZTUKĄ BUDOWLANĄ	
- BRAMKI WYKONAĆ WEDŁUG ZALECEŃ PRODUCENTA.	
Tytuł rysunku:	
Bramka do piłki nożnej	
Temat:	
Budowa Bramki do piłki nożnej, 2012, wraz z budowlą	
Lokalizacja:	
Lokalizacja: ul. Powstańców Wielkopolskich 22 dz. nr 6/2 i 1/300	
Inwestor:	
Gmina Kotlin	
Projektant:	
mgr inż. arch. Wiesław Motyl	
Projektant:	
mgr inż. arch. Wiesław Motyl	
Pracownia Architektoniczna	
ARCHITEKTURA, URBANISTYKA, DOPROJEKTOWANIE INWESTYCYJNE	
63-400 OSTROW WIELKOPOLSKI UL. KROSTYŃSKA 18	
TEL: 62 3924200 FAX: 62 3924201 E-MAIL: pol.arch@paw.pl	
BRAMA ARCHITEKTURA	
Nr. pr. 66-159.	
Wp. 0317	
29.11.2010	
P3	
Skala:	
1:20	
P3	