


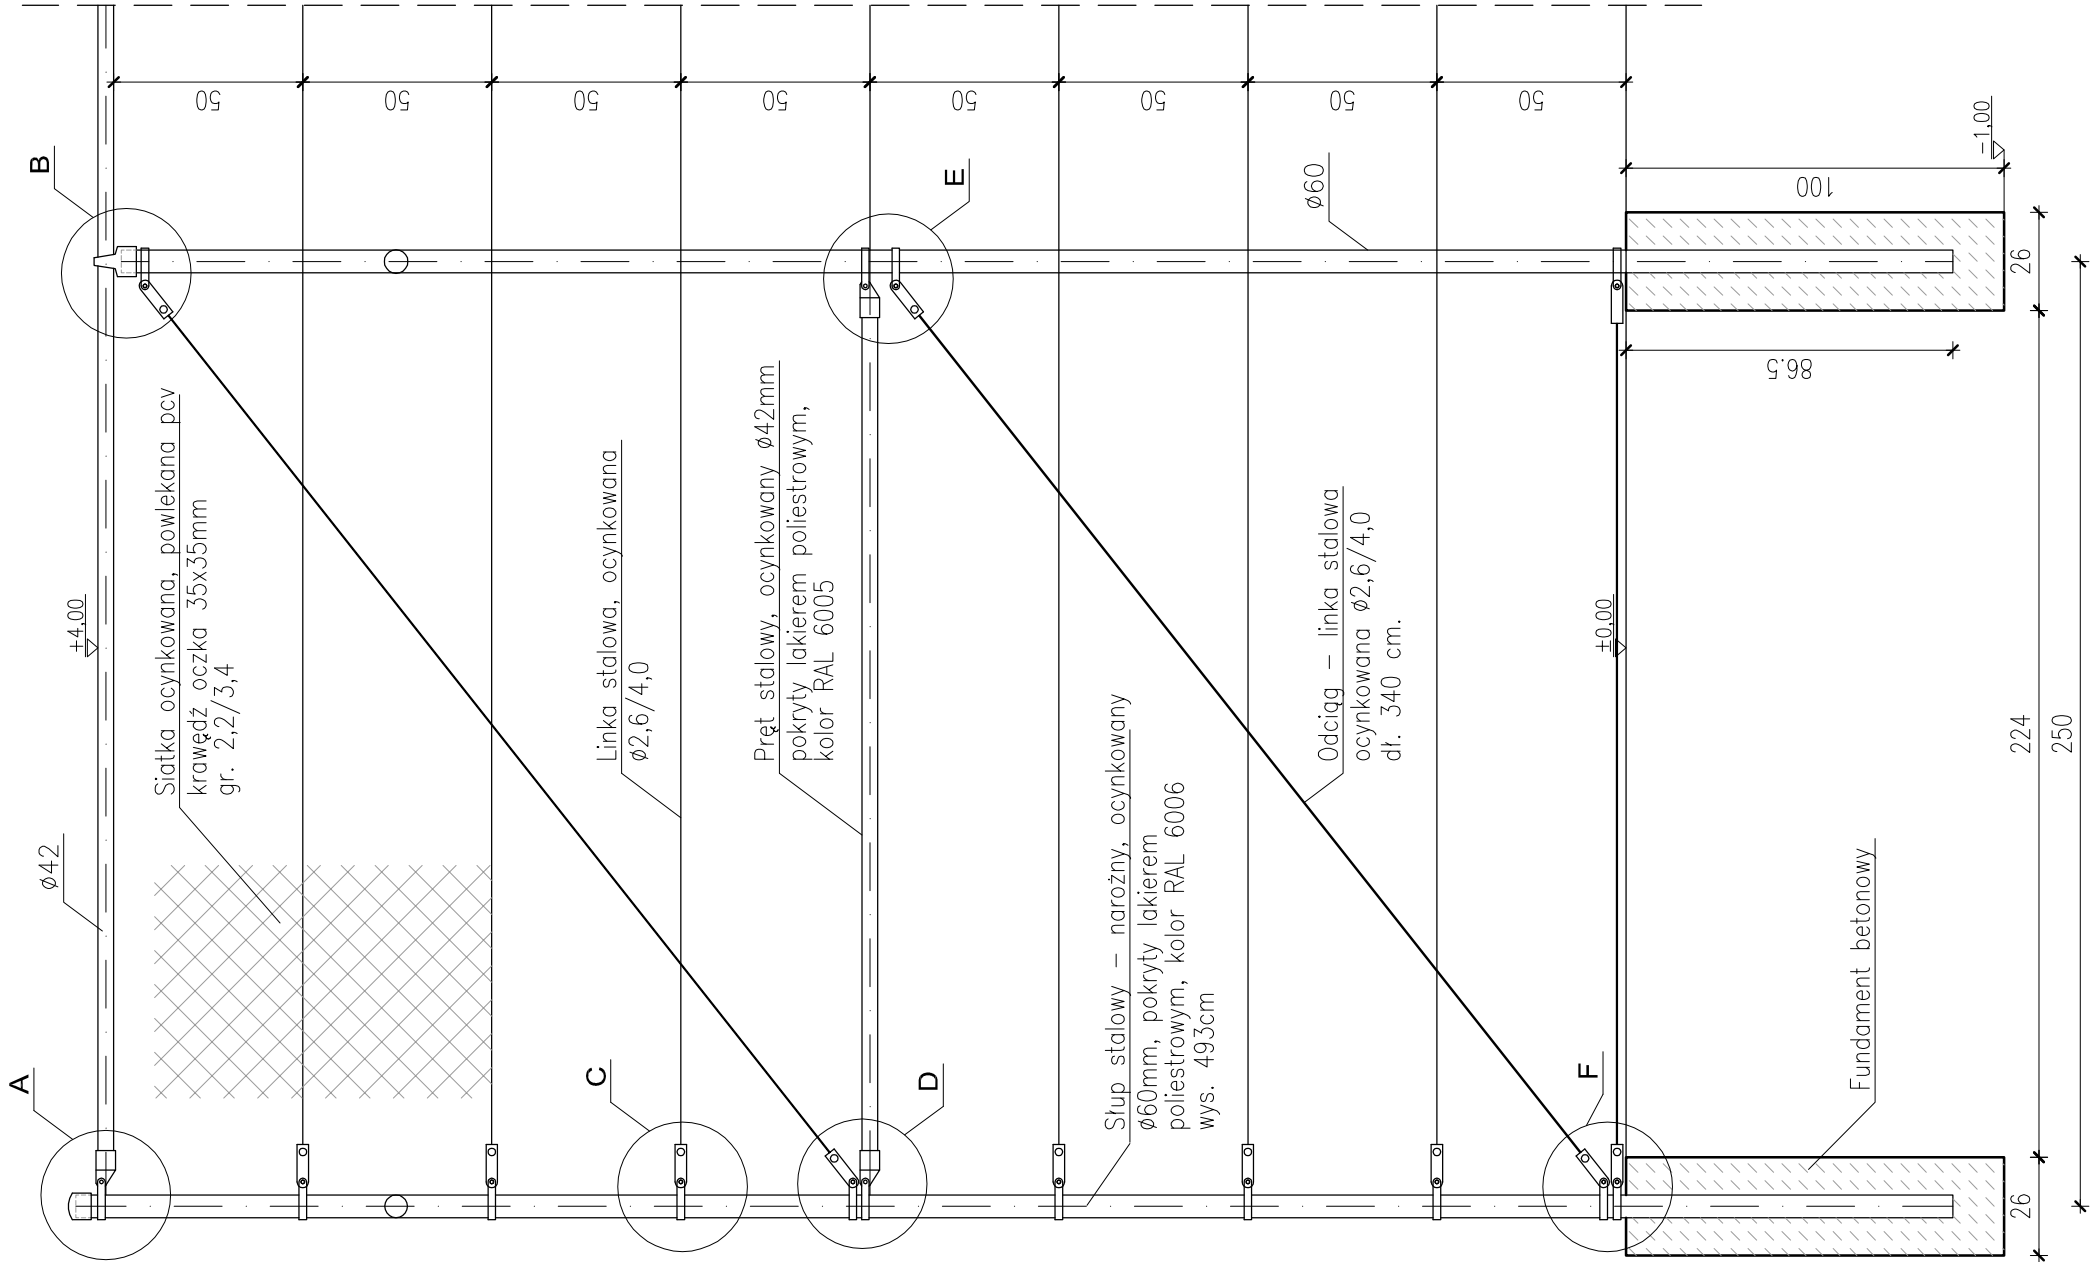

— WSZYSTKIE WYMIARY NALEŻY SPRAWDZIĆ NA BUDOWIE

— WSZYSTKIE ROBOTY BADOWLANE WINNY BYĆ PROWADZONE ZGODNIE ZE SZTUKĄ BUDOWLANĄ

— SZCZEGÓŁ A,B,C,D,E,F — ELEMENTY TYPOWE WG SPEC. TECHNOLOGII PRODUCENTA OGRODZENIA

TYTUŁ RYSUNKU: Ogrodzenie boiska – narożnik		PRACOWNIA ARCHITEKTONICZNA	
TEMAT:	Budowa Zespołu bisk sportowych ORLUK 2012 wraz z budynkiem socjalnym oraz niezbędną infrastrukturą techniczną	ARCHITEKTURA, URBANISTYKA, DORADZTWO INWESTYCYJNE	
LOKALIZACJA:	Kotlin ul. Marii Konopnickiej 22 dz. nr 612 i 1300	MGR INŻ. ARCH. WIESŁAW MOTYL 63-400 OSTRÓW WIELKOPOLSKI, UL. KROTOSZYŃSKA18 TEL: 62 5924200 FAX: 62 5924201 E-MAIL: pa_arcus@osw.pl	
INWESTOR:	GINIA KOTLIN ul. Powstańców Wielkopolskich 3	BRANŻA:	ARCHITEKTURA
PROJEKTANT	MGR INŻ. ARCH. WIESŁAW MOTYL	Nr upr.	29.11.2010
KONSTRUKCJI:		UAN 7342–66/91	PODPIS:
ASYSTENT		Nr przyn. do izby:	WP–0317
PROJEKTANTA:	INŻ. ŁUKASZ WIERZYK	Nr upr.	PODPIS:
		–	P5