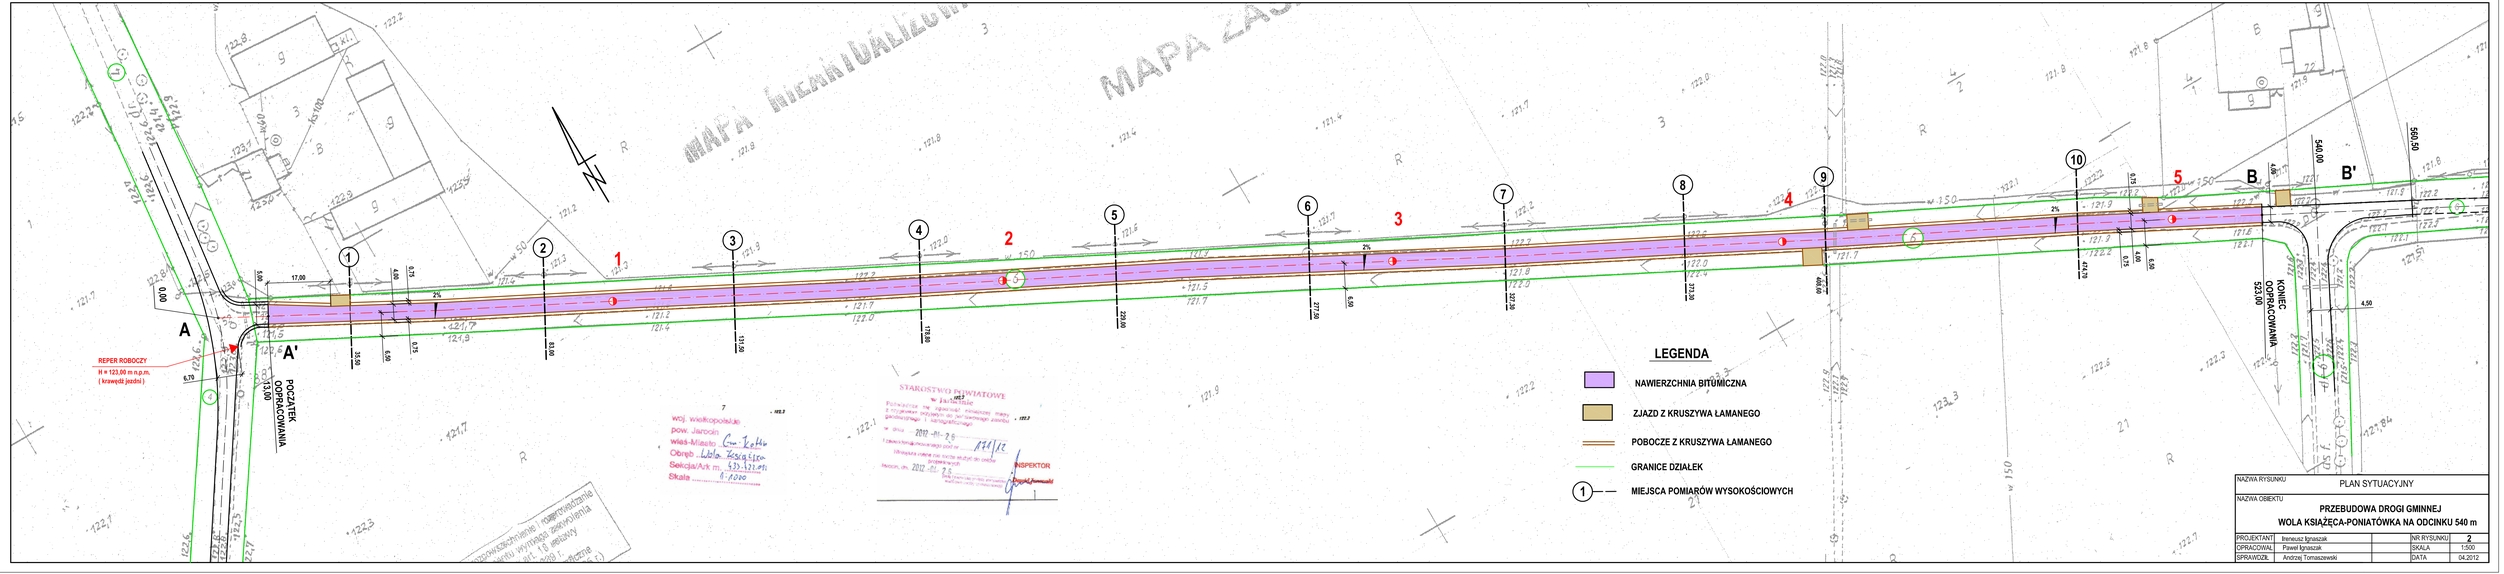
MAPA ZASADNICZA
A
A'
B
B'
REPER ROBOCZY
H = 121,00 m n.p.m.
(krawędź jezdni)
POCZĄTEK OPRACOWANIA
KONIEC OPRACOWANIA
1
2
3
4
5
LEGENDA
NAWIERZCHNIA BITUMICZNA
ZJAZD Z KRUSZYWA ŁAMANEGO
POBOCZE Z KRUSZYWA ŁAMANEGO
GRANICE DZIAŁEK
MIEJSCA POMIARÓW WYSOKOŚCIOWYCH
STAROSTWO POWIATOWE
w Jarocinie
wojew. wielkopolskie
pow. Jarocin
INSPEKTOR
NAZWA RYSUNKU
PLAN SYTUACYJNY
NAZWA OBIEKTU
PRZEBUDOWA DROGI GMINNEJ
WOLA KSIĄŻĘCA-PONIATÓWKA NA ODCINKU 540 m
PROJEKTANT: Ireneusz Ignaszak
OPRACOWAŁ: Paweł Ignaszak
SPRAWDZIŁ: Andrzej Tomaszewski
NR RYSUNKU: 2
SKALA: 1:500
DATA: 04.2012