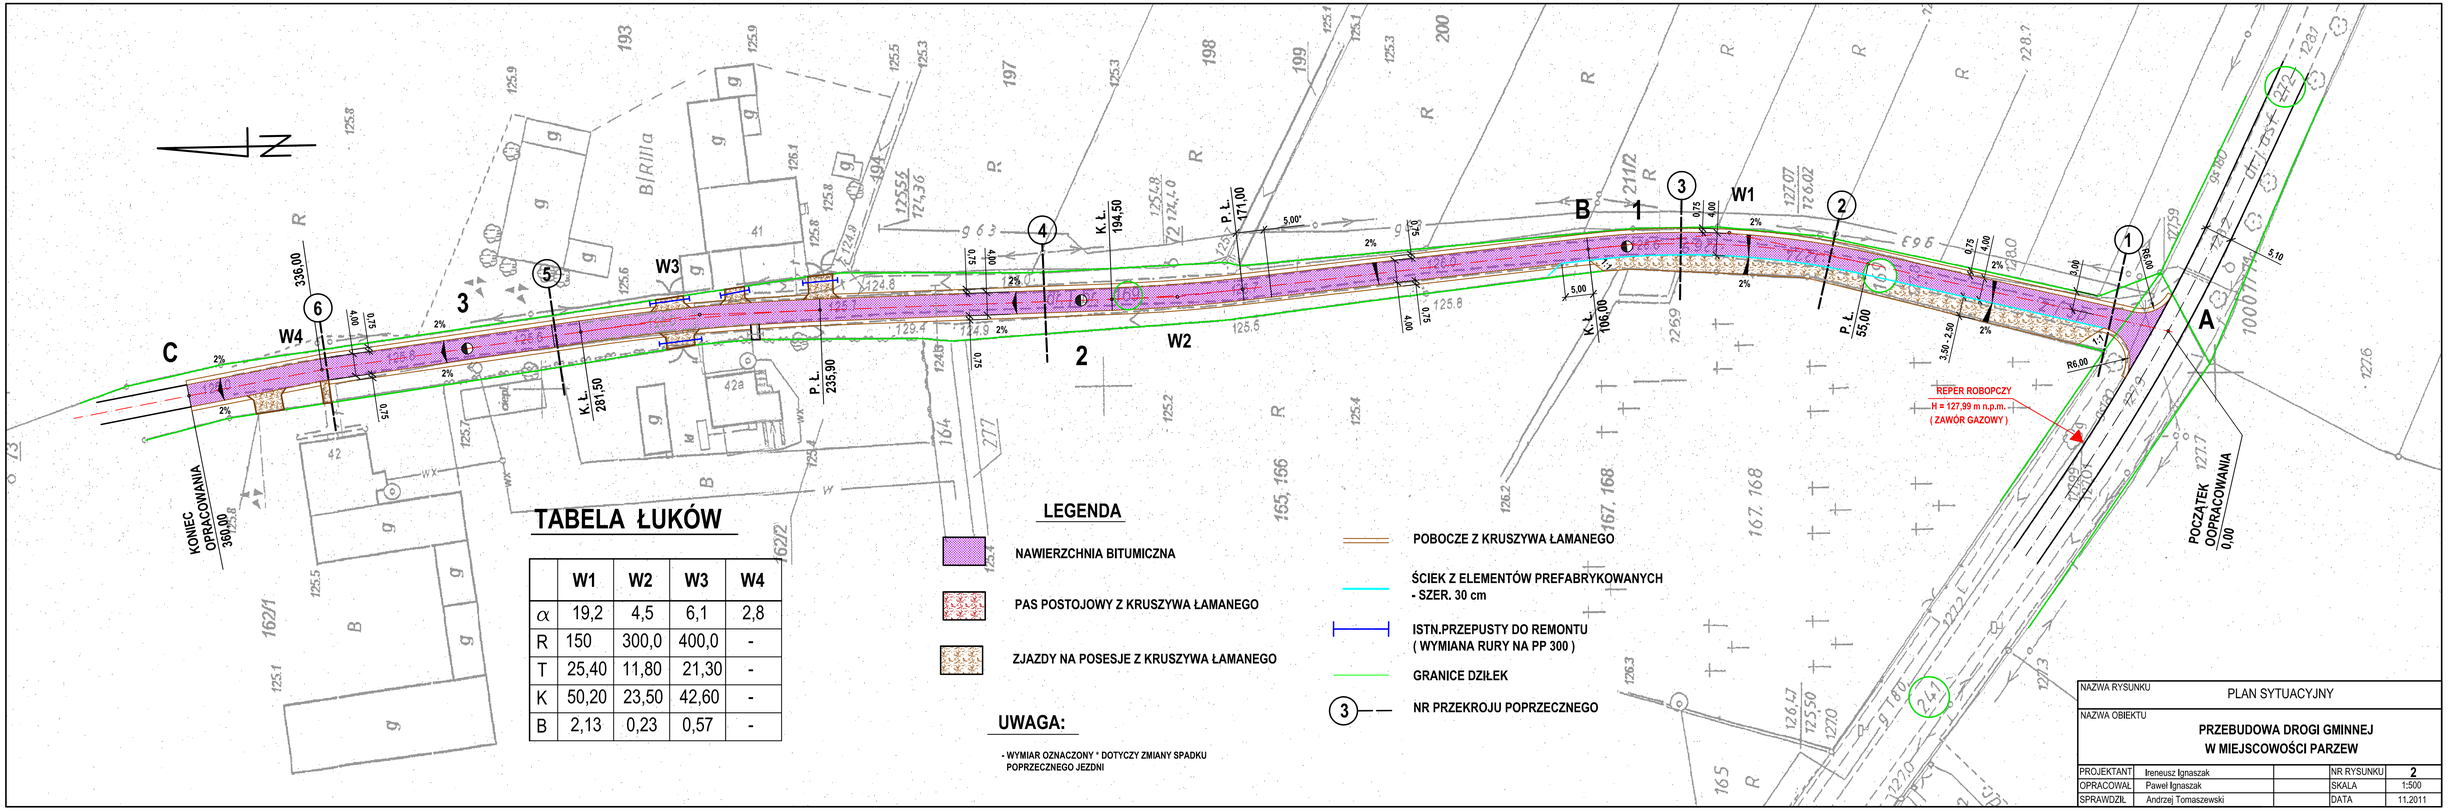

TABELA ŁUKÓW

	W1	W2	W3	W4
α	19,2	4,5	6,1	2,8
R	150	300,0	400,0	-
T	25,40	11,80	21,30	-
K	50,20	23,50	42,60	-
B	2,13	0,23	0,57	-

LEGENDA

- NAWIERZCHNIA BITUMICZNA
- PAS POSTOJOWY Z KRUSZYWA ŁAMANEGO
- ZJAZDY NA POSESJE Z KRUSZYWA ŁAMANEGO
- POBOCZE Z KRUSZYWA ŁAMANEGO
- ŚCIEK Z ELEMENTÓW PREFABRYKOWANYCH - SZER. 30 cm
- ISTN.PRZEPUSTY DO REMONTU (WYMIANA RURY NA PP 300)
- GRANICE DZIŁEK
- (3) NR PRZEKROJU POPRZECZNEGO

UWAGA:

- WYMIAR OZNACZONY * DOTYCZY ZMIANY SPADKU POPRZECZNEGO JEZDNI

NAZWA RYSUNKU	PLAN SYTUACYJNY			
NAZWA OBIEKTU	PRZEBUDOWA DROGI GMINNEJ W MIEJSCOWOŚCI PARZEW			
PROJEKTANT	Ireneusz Ignaszak		NR RYSUNKU	2
OPRACOWAŁ	Paweł Ignaszak		SKALA	1:500
SPRAWDZIŁ	Andrzej Tomaszewski		DATA	11.2011