


ODCINEK 171,00 - 360,00

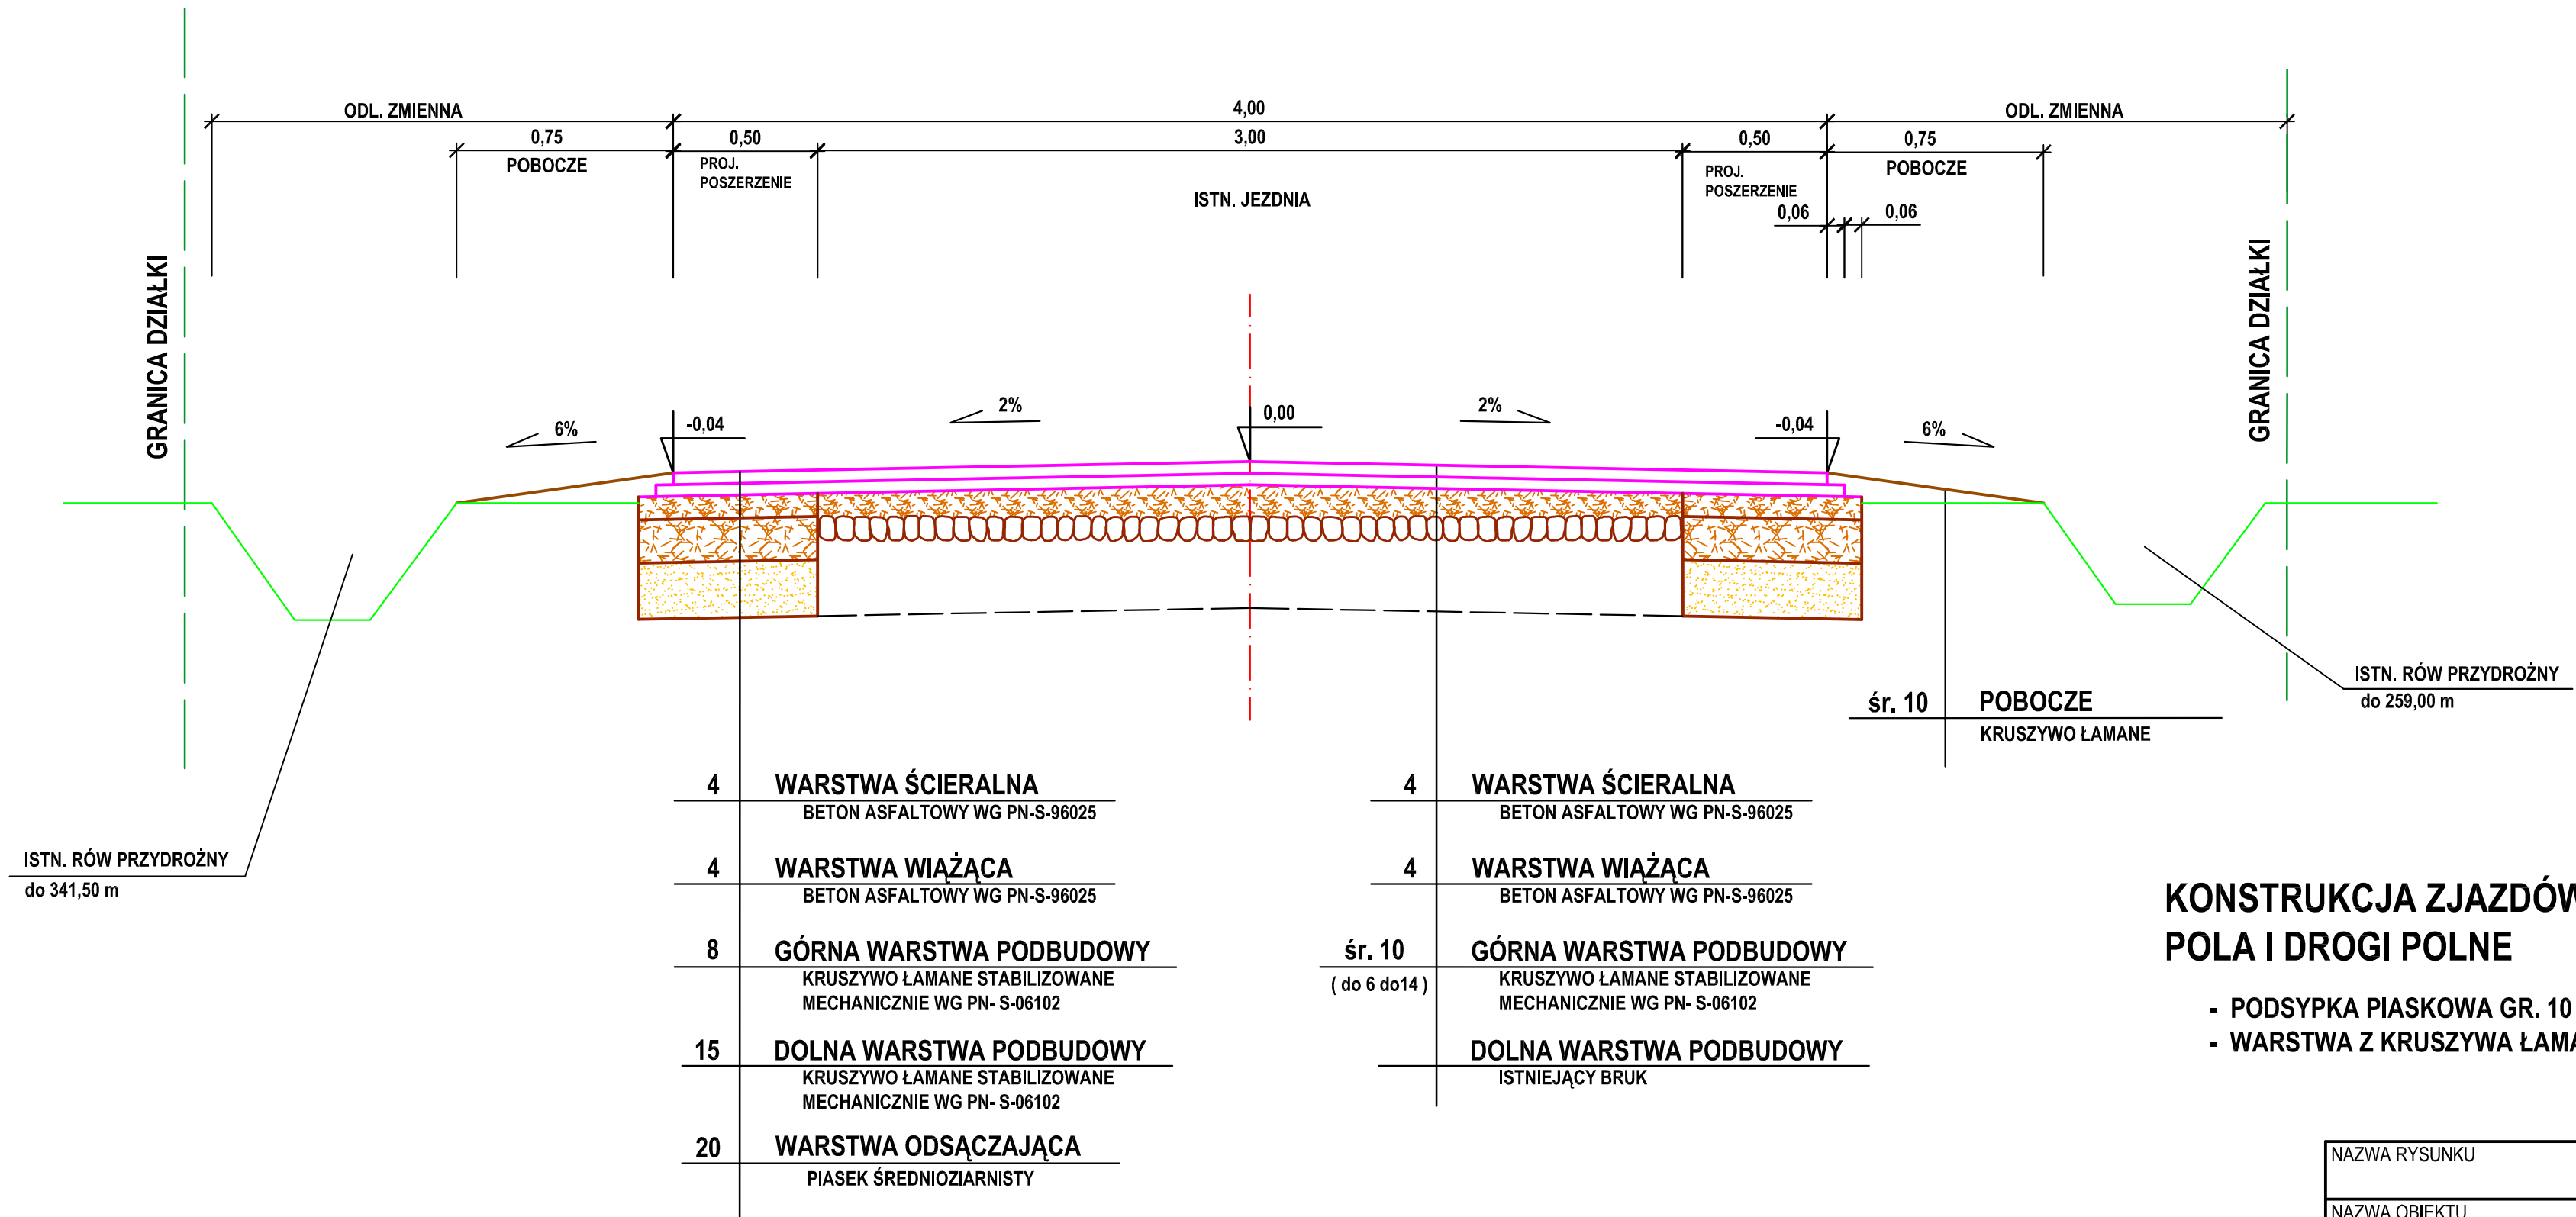

KONSTRUKCJA ZJAZDÓW NA POSESJE,
POLA I DROGI POLNE

- PODSYPKA PIASKOWA GR. 10 cm
- WARSTWA Z KRUSZYWA ŁAMANEGO GR.20 cm

NAZWA RYSUNKU		PRZEKRÓJ NORMALNY		
NAZWA OBIEKTU		PRZEBUDOWA DROGI GMINNEJ W MIEJSCOWOŚCI PARZEW		
PROJEKTANT	Ireneusz Ignaszak		NR RYSUNKU	4.2
OPRACOWAŁ	Paweł Ignaszak		SKALA	1:20
SPRAWDZIŁ	Andrzej Tomaszewski		DATA	11.2011