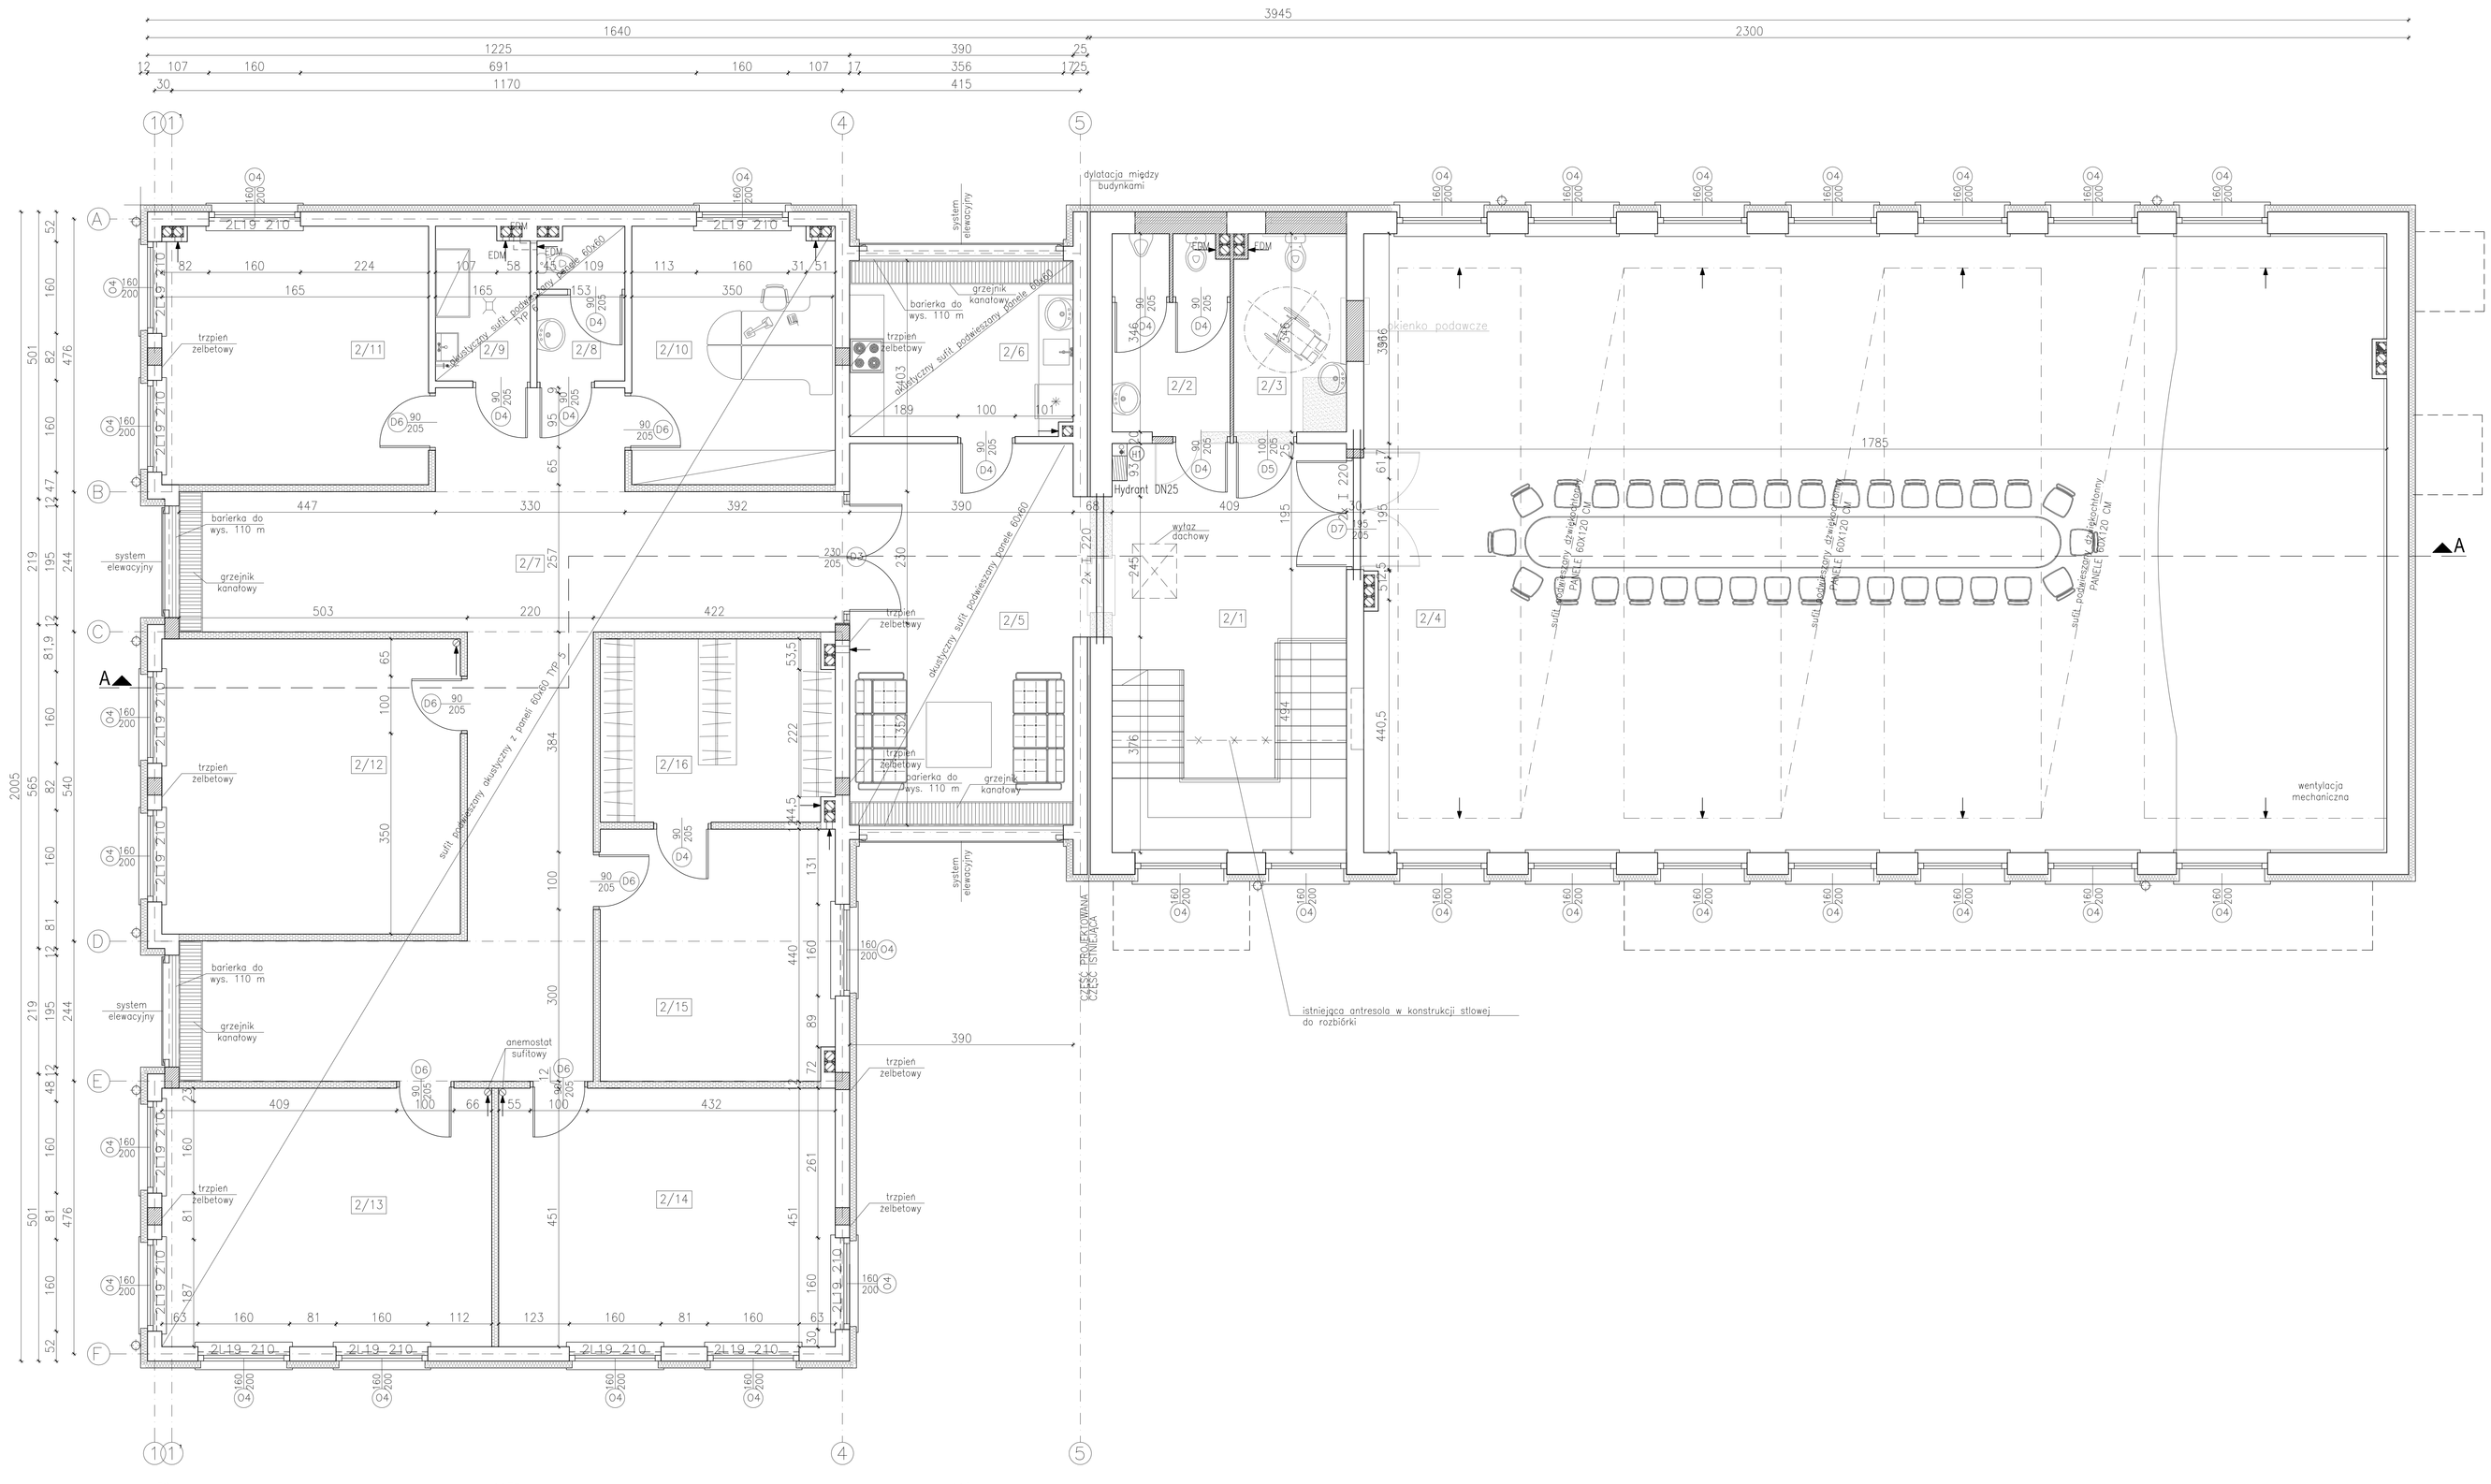


| BILANS POWIERZCHNI | | | |
|---|---|---|---|
| NR.POM | POMIESZCZENIE | POSADZKA | POW. |
| 2/1 | SCHODY - KOMUNIKACJA | PŁYTKI GRESS | 28,9 |
| 2/2 | TOALETA | PŁYTKI GRESS | 7,2 |
| 2/3 | TOALETA KOBIETY/NIEPEŁNOSPR. | PŁYTKI GRESS | 6,0 |
| 2/4 | SALA SESYJNA | wykładzina syntetyczna | 192,7 |
| 2/5 | HALL | PŁYTKI GRESS | 25,9 |
| 2/6 | KUCHNIA PODRĘCZNA | PŁYTKI GRESS | 12,12 |
| 2/7 | KORYTARZ Z ANEKSAMI | PŁYTKI GRESS | 62,7 |
| 2/8 | WC | PŁYTKI GRESS | 4,0 |
| 2/9 | POMIESZCZENIE PORZĄDKOWE | PŁYTKI GRESS | 4,4 |
| 2/10 | BIURO ZARZĄDCT BUDYNKU | wykładzina syntetyczna | 16,3 |
| 2/11 | MAGAZYN AKORDEONÓW | wykładzina syntetyczna | 21,4 |
| 2/12 | POMIESZCZENIE EMERYTÓW | wykładzina syntetyczna | 26,8 |
| 2/13 | POMIESZCZENIE KOMBATANTÓW | wykładzina syntetyczna | 26,4 |
| 2/14 | POMIESZCZENIE KÓW | wykładzina syntetyczna | 27,0 |
| 2/15 | IZBA PAMIĘCI - CHÓR | wykładzina syntetyczna | 17,7 |
| 2/16 | MAGAZYN STROJÓW - CHÓR | wykładzina syntetyczna | 13,5 |
| RAZEM | | | 500,93 |

## Legenda:

- W nawiasach na rzucie okien podano poziom posadowienia nadproży.
- Linią przerywaną na rzucie okien zaznaczono wnęki grzejnikowe

- Poziom posadowienia posadzki parteru wynosi ± 0,00 = 130,46 m n.p.m.

WYBURZENIA
PRZEMUROWANIA
ŚCIANKI Z PŁYT K-G NA STELARZU

| | | | |
|---|---|---|---|
| TYTUŁ RYSUNKU: RZUT PIĘTRA | Pracownia Architektoniczna „ARCUS" mgr inż. arch. WIESŁAW MOTYL 63-400 Ostrów Wielkopolski ul. Krotoszyńska 18 tel./fax 62 582 42 00 tel. 62 582 42 01 e-mail: pa_arcus@o2.pl | | |
| TEMAT: ROZBUDOWA I PRZEBUDOWA STNIEJĄCEGO "DOMU STRAŻNAK" CELEM LOKALIZACJA: URZĄDZENIA "DOMU KULTURY" Z BIBLIOTEKĄ | INWESTOR: GMINA KOTLIN KOTLIN UL. POWSTAŃCÓW WIELKOPOLSKICH 1 | BRANŻA: ARCHITEKTURA | DATA: 15.12.2011 SKALA: 1:50 |
| PROJEKTANT: MGR INŻ. ARCH. WIESŁAW MOTYL | NR UPRAWNIEŃ: UAN 7342-66/91 | NR PRZYN. OD ZERP: WP-0317 | PODPIS: |
| UPRAWDOWNIONY ARCHITEKTURY: MGR INŻ. RADOSŁAW TORZYŃSKI | NR UPRAWNIEŃ: UAN 713/92/P/2000 | NR PRZYN. OD ZERP: WP-0227 | PODPIS: |
| KONSTRUKCJA: INŻ. JAN CZABAŃSKI | NR UPRAWNIEŃ: UAN 7342-30/91 | NR PRZYN. OD ZERP: MKP/BO/0646/01 | PODPIS: NR RYS.: 4 |
| UPRAWDOWNIONY KONSTRUKCJI: INŻ. PAWEŁ WOŹNIAK | NR UPRAWNIEŃ: UAN 713/184/P/2003 | MKP/BO/0084/03 | |