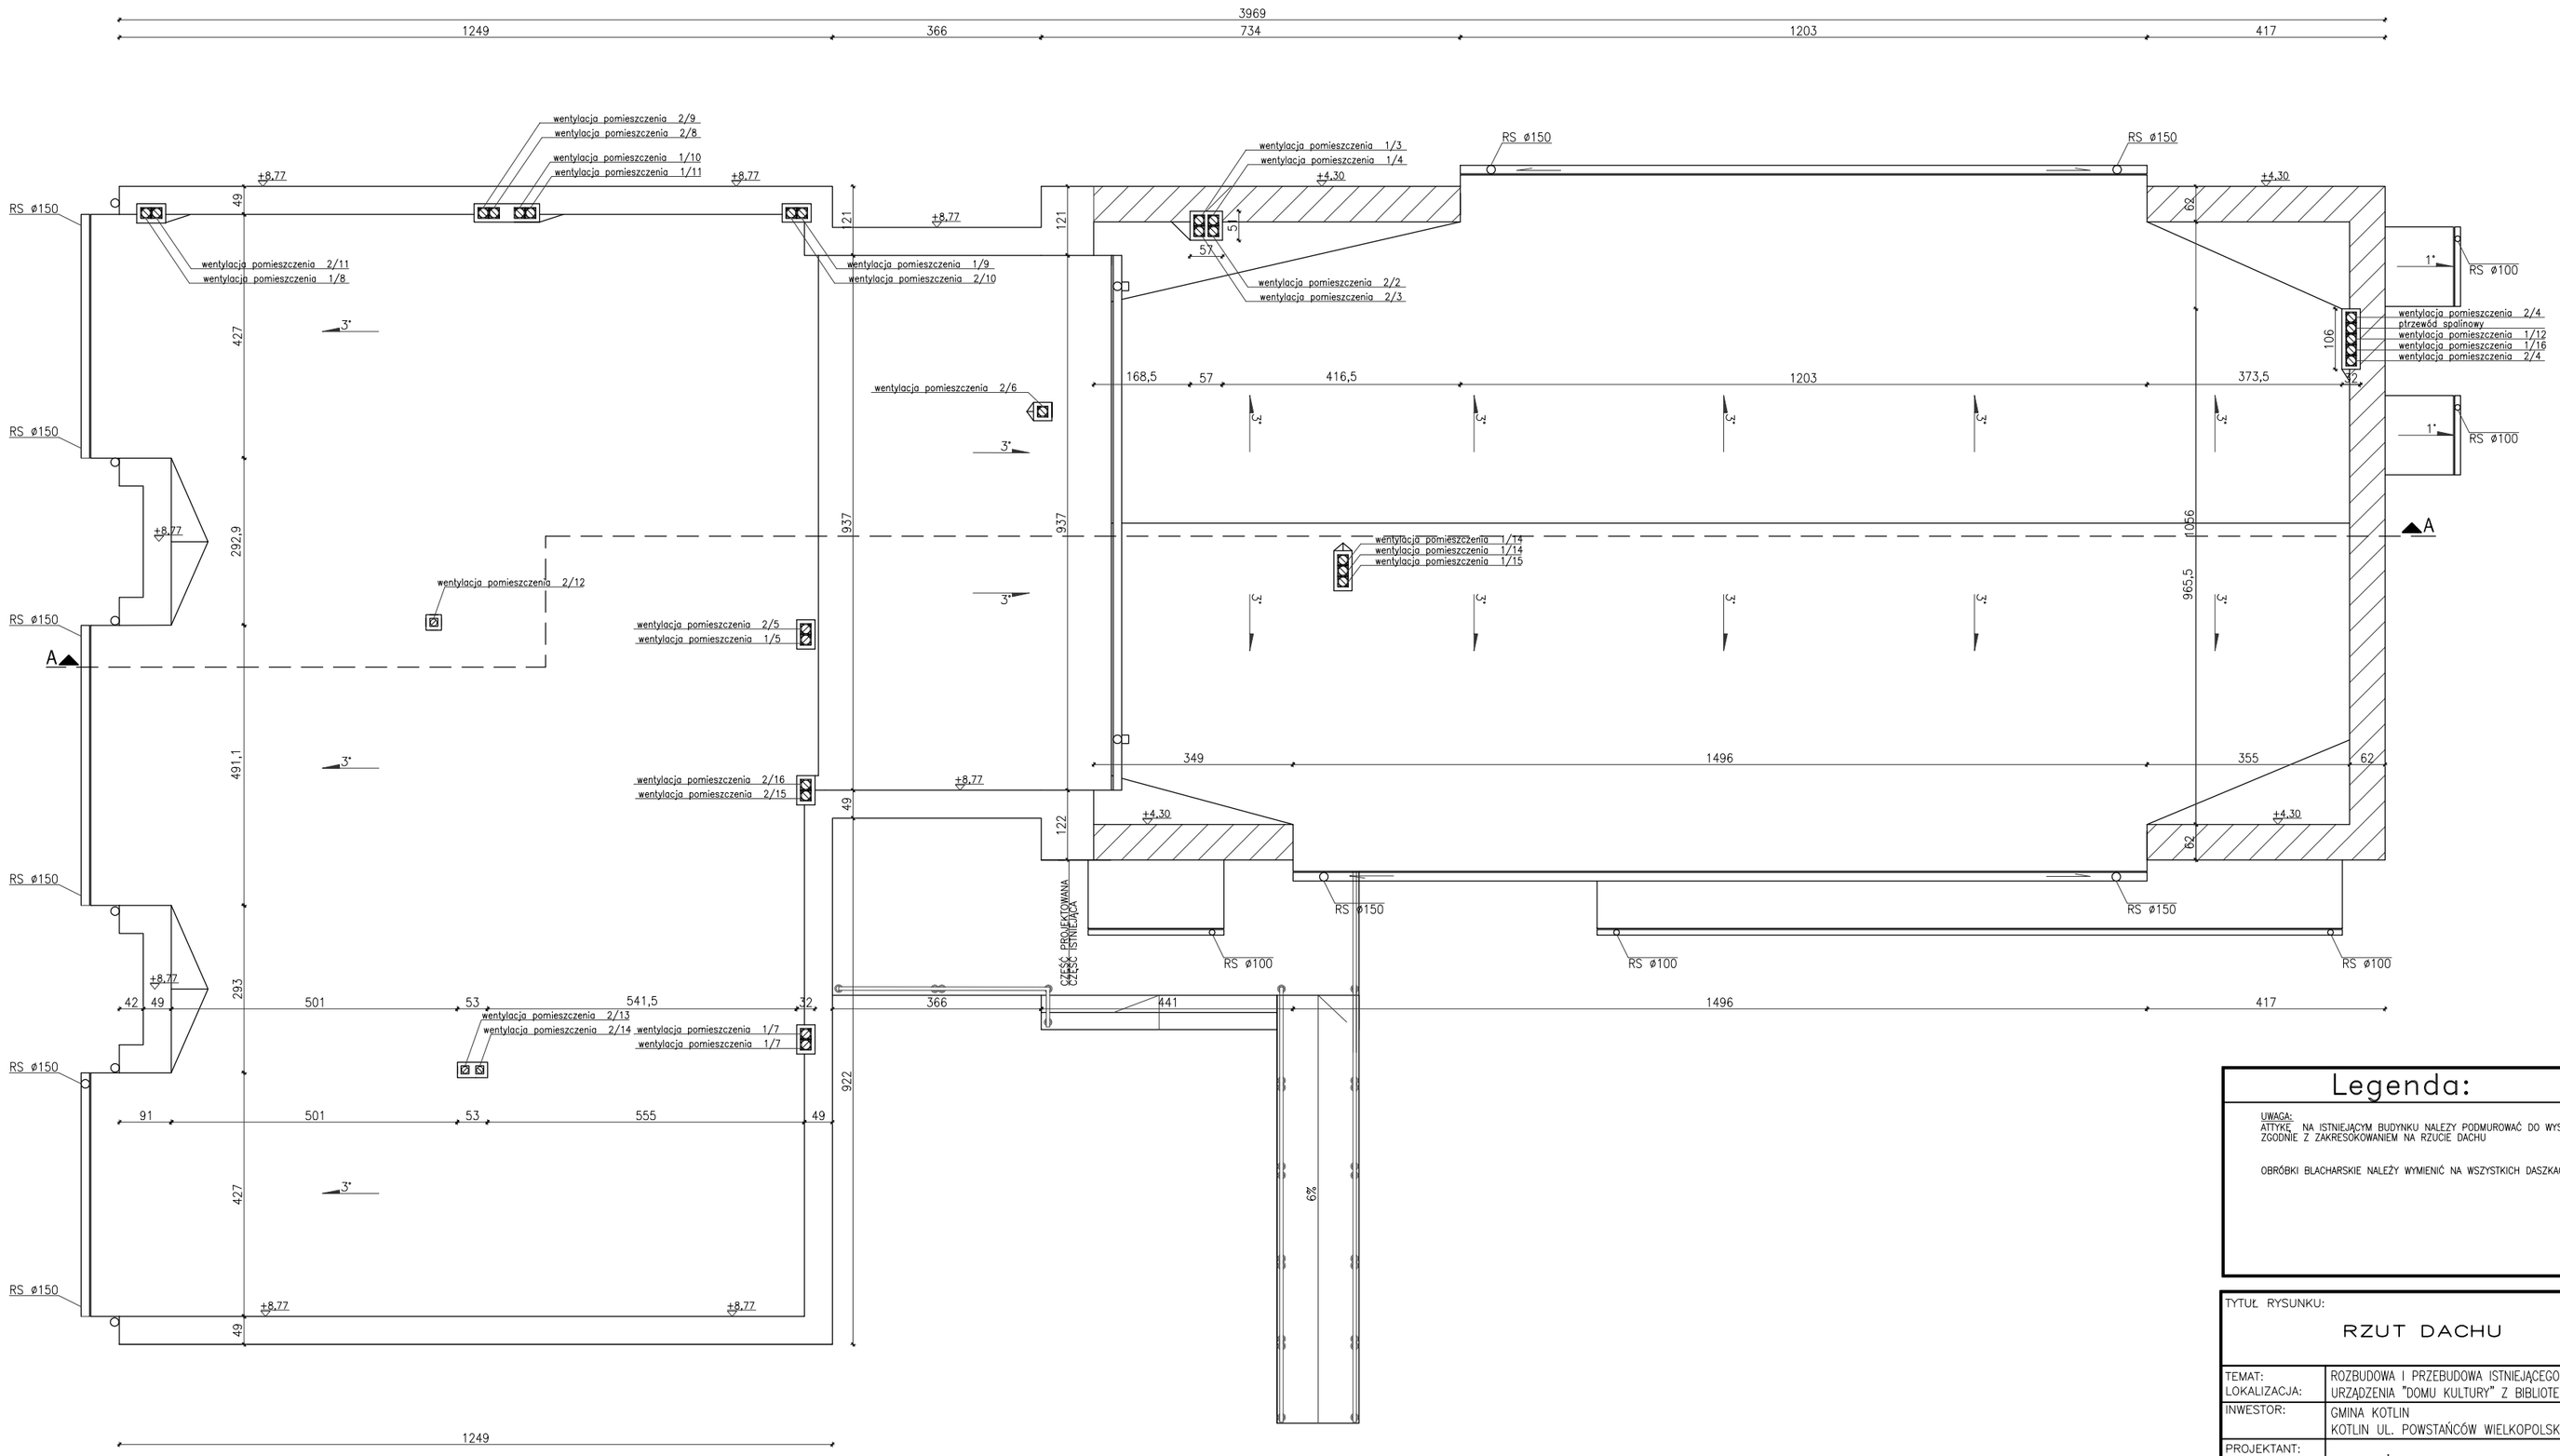

Legenda:

UWAGA:
ATTYKĘ NA ISTNIEJĄCYM BUDYNKU NALEŻY PODMUROWAĆ DO WYSOKOŚCI 5,80 m.
ZGODNIE Z ZAKRESOKOWANIEM NA RZUCIE DACHU

OBRÓBKI BLACHARSKIE NALEŻY WYMIENIĆ NA WSZYSTKICH DASZKACH I ATTYKACH.

TYTUŁ RYSUNKU: RZUT DACHU		Pracownia Architektoniczna „ARCUS" mgr inż. arch. WIESŁAW MOTYL 63-400 Ostrow Wielkopolski ul. Krotoszynska 18 tel: 62 592 42 00 fax: 62 592 42 01 e-mail: pa_arcus@osw.pl			
TEMAT: LOKALIZACJA:	ROZBUDOWA I PRZEBUDOWA ISTNIEJĄCEGO "DOMU STRAŻAKA" CELEM URZĄDZENIA "DOMU KULTURY" Z BIBLIOTEKĄ	BRANŻA: ARCHITEKTURA		DATA: 15.12.2011	SKALA: 1:100
INWESTOR:	GMINA KOTLIN KOTLIN UL. POWSTAŃCÓW WIELKOPOLSKICH 1				
PROJEKTANT:	MGR INŻ. ARCH. WIESŁAW MOTYL	NR UPRAWNIEŃ: UAN 7342-66/91	NR PRZYN. DO IZBY: WP-0317	PODPIS:	
SPRAWDZAJĄCY ARCHITEKTURY:	MGR INŻ. RADOSŁAW TORZYŃSKI	NR UPRAWNIEŃ: UAN 7131/92/P/2000	NR PRZYN. DO IZBY: WP-0227	PODPIS:	
KONSTRUKCJA:	INŻ. JAN CZABAŃSKI	NR UPRAWNIEŃ: UAN.7342-30/91	NR PRZYN. DO IZBY: WKP/BO/0646/01	PODPIS:	NR RYS.: 10
SPRAWDZAJĄCY KONSTRUKCJI:	INŻ. PAWEŁ WOŹNIAK	NR UPRAWNIEŃ: UAN 7131/186/P/2002	WKP/BO/0084/03	PODPIS:	