



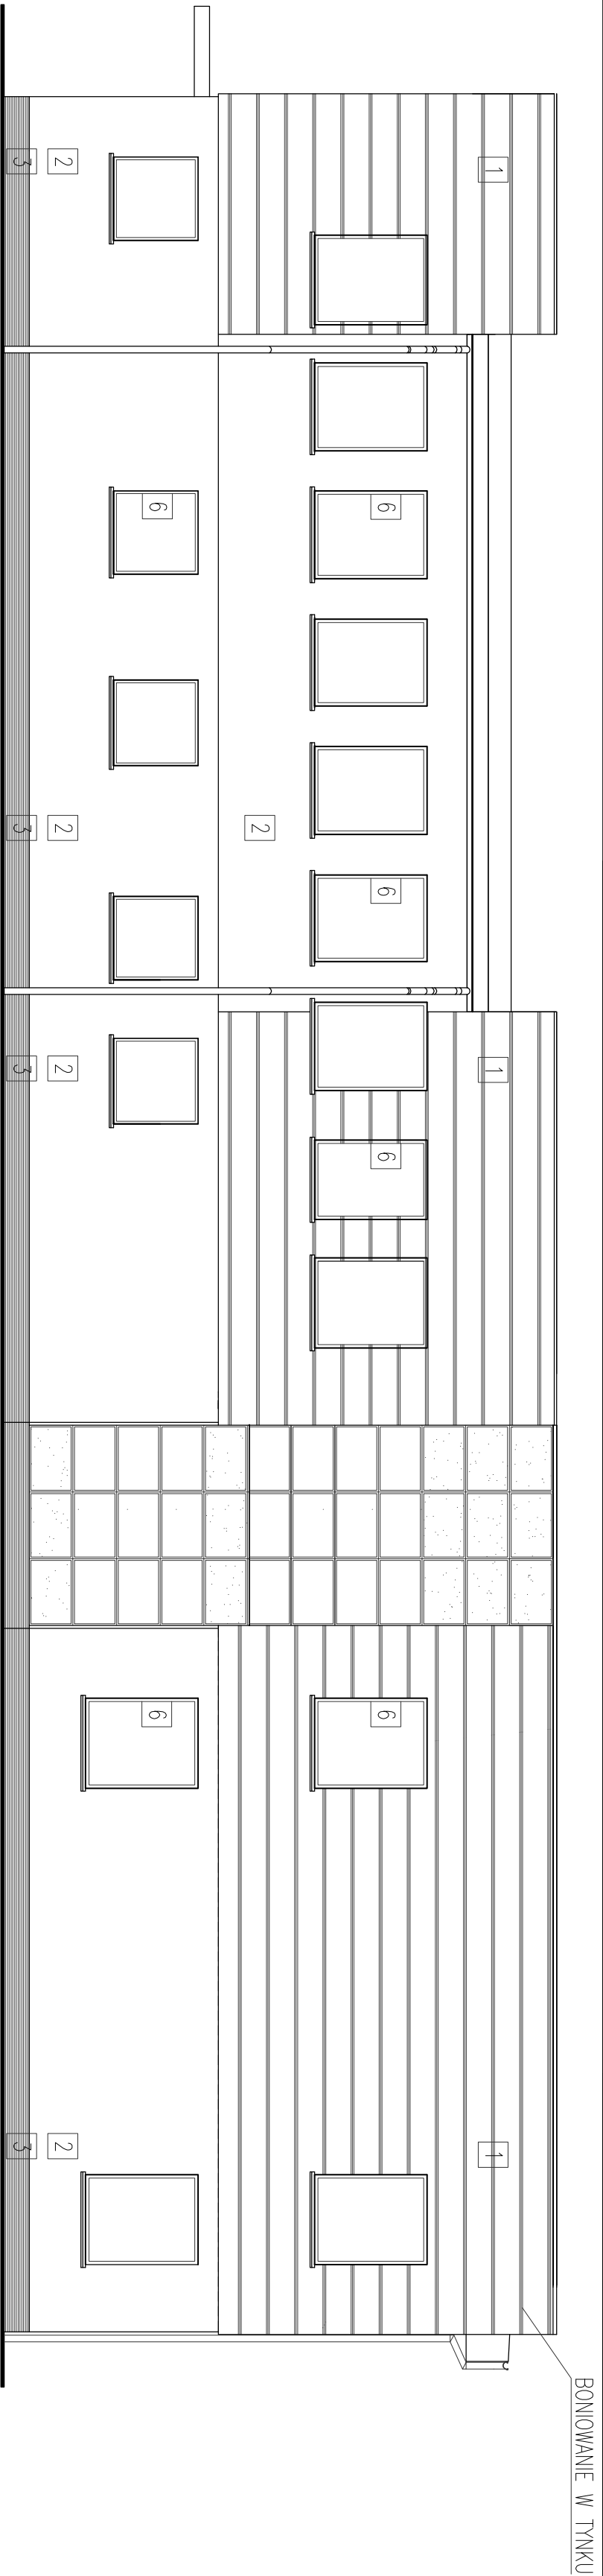

BONOWANIE W TYNKU

ELEWACJA TYLNA

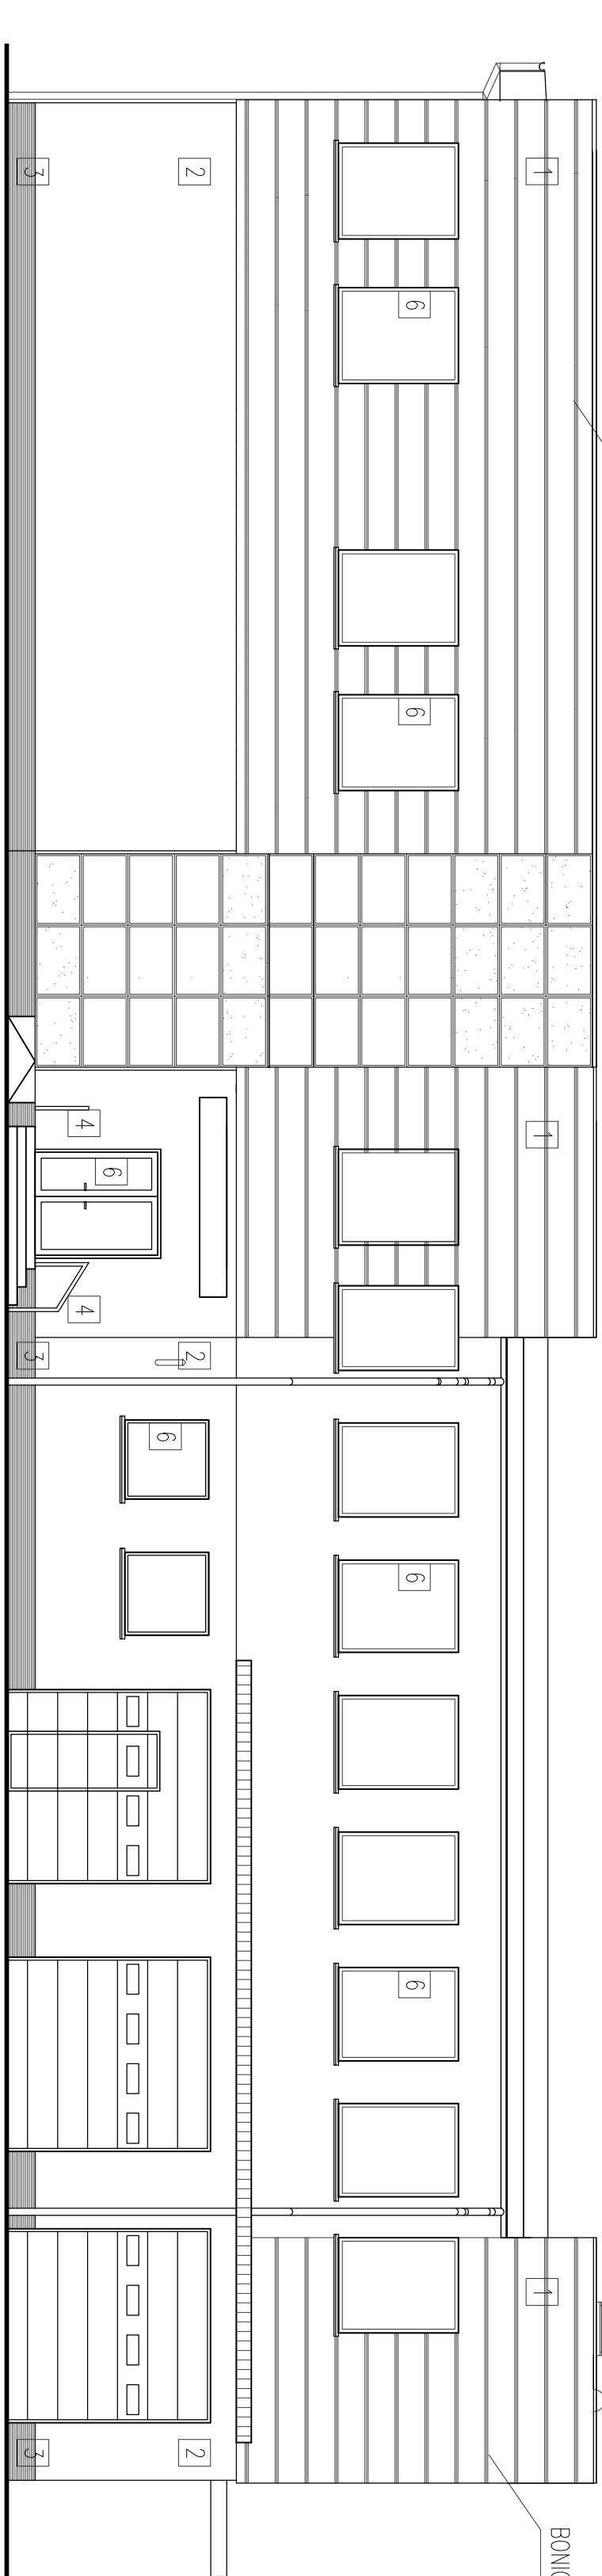

BONOWANIE W TYNKU

ELEWACJA FRONTOWA

KOLORYSTYKA ELEWACJI

- 1 tynk typu "ATLAS" nr 0029
- 2 tynk typu "ATLAS" nr 0040
- 3 płytki klinierowe – kolor jasnobezowy
- 4 elem stalowe.
- 5 rymy i rury spust. – PCV
- 6 stolarka okienna i drzwiowa w kolorze białym

KOMINY PONA DACHEM OBCIĄŻONE PŁYTKAMI KLINKIEROWYMI

TYTUŁ RYSUNKU:		ELEWACJE		Pracownia Architektoniczna „ARCUS” mgr inż. arch. WIESŁAW MOTYL 63-403 Strów, Wielkopolski ul. Krolezyńska 18 tel.: 62 592 42 00 e-mail: po-arcus@o2o.pl		
TEMAT:		ROZBUDOWA I PRZEBUDOWA ISTNIEJĄCEGO TOWARU STRZĄKAT GELUM		BRANŻA: ARCHITEKTURA		
LOKALIZACJA:		URZĘDZENIA TOWARU KULTURY Z BIBLIOTĘKĄ		DATA: 15.12.2011		
INWESTOR:		GMINA KOTLIN		SKALA: 1:100		
PROJEKTANT:		MGR INŻ. ARCH. WIESŁAW MOTYL		NR RYS.: 11		
SPRAWDZAJĄCY:		MGR INŻ. RADOŚLAW TORZYŃSKI				
ARCHITEKTURA:		WP-0227				
KONSTRUKCJA:		INŻ. JAN CZABAŃSKI				
SPRAWDZAJĄCY:		INŻ. PAWEŁ WOZNIAK				
KONSTRUKCJA:		WP/BO/0084/03				