
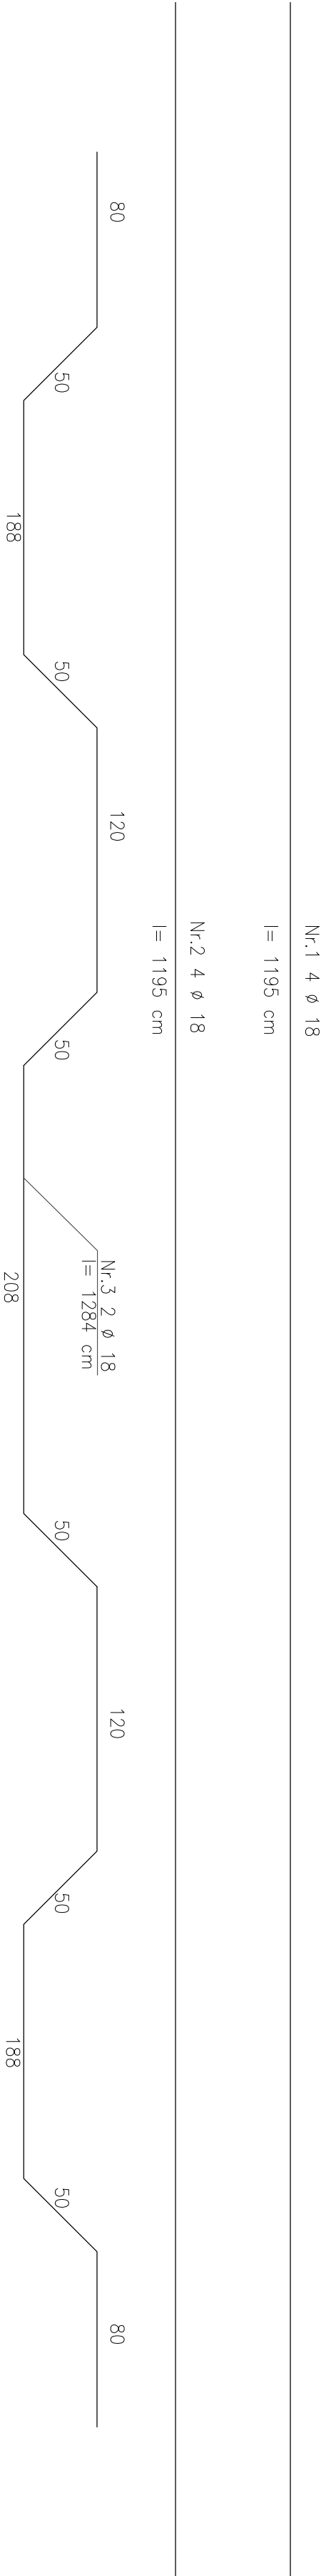


POZ. 3. Podciąg oparty na słupach

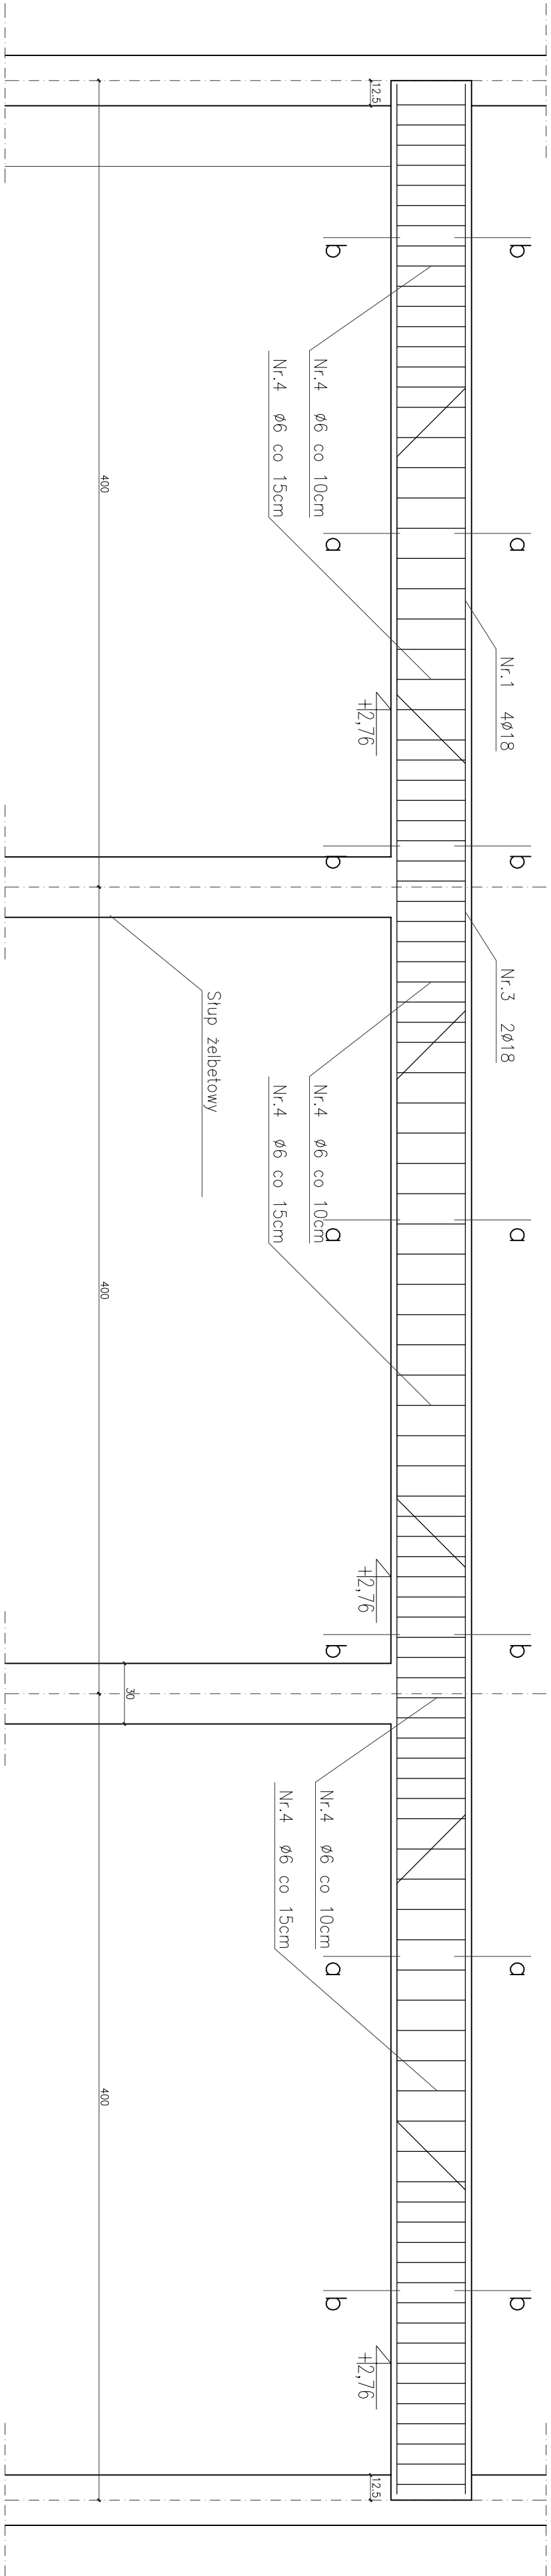

Tytuł rysunku:		Pracownia Architektoniczna „AROUS” mgr inż. arch. WIESŁAW MOTYL 63-400 Ostrow Wielkopolski ul. Kłoszyska 18 tel.: 62 592 42 00 fax: 62 592 42 01 e-mail: p.ous@arous.pl	
POZYCJA 3 – PODCIĄG NA SŁUPACH		BRANŻA: KONSTRUKCJA	
TEMAT:	ROZBUDOWA I PRZEBUDOWA ISTNIEJĄCEGO TOWARU STRAŻNIAK CIEŁEM	DATA: 15.12.2011	
LOKALIZACJA:	GMINA KOTLIN	SKALA: 1:25	
INWESTOR:	KOTLIN UL. POWSTANCÓW WIELKOPOLSKICH 1	NR PRZTN. DO IZBY: PODPIS:	
PROJEKTANT:	MGR INŻ. ARCH. WIESŁAW MOTYL	NR PRZTN. DO IZBY: PODPIS:	
SPRAWDZAJĄCY:	MGR INŻ. RADOŚLAW TORZYSKI	NR PRZTN. DO IZBY: PODPIS:	
ARCHITEKTURA:	INŻ. JAN CZABAŃSKI	NR PRZTN. DO IZBY: PODPIS:	
KONSTRUKCJA:	INŻ. JAN CZABAŃSKI	NR PRZTN. DO IZBY: PODPIS:	
SPRAWDZAJĄCY KONSTRUKCJE:	INŻ. PAWEŁ WOŹNIAK	NR PRZTN. DO IZBY: PODPIS:	