


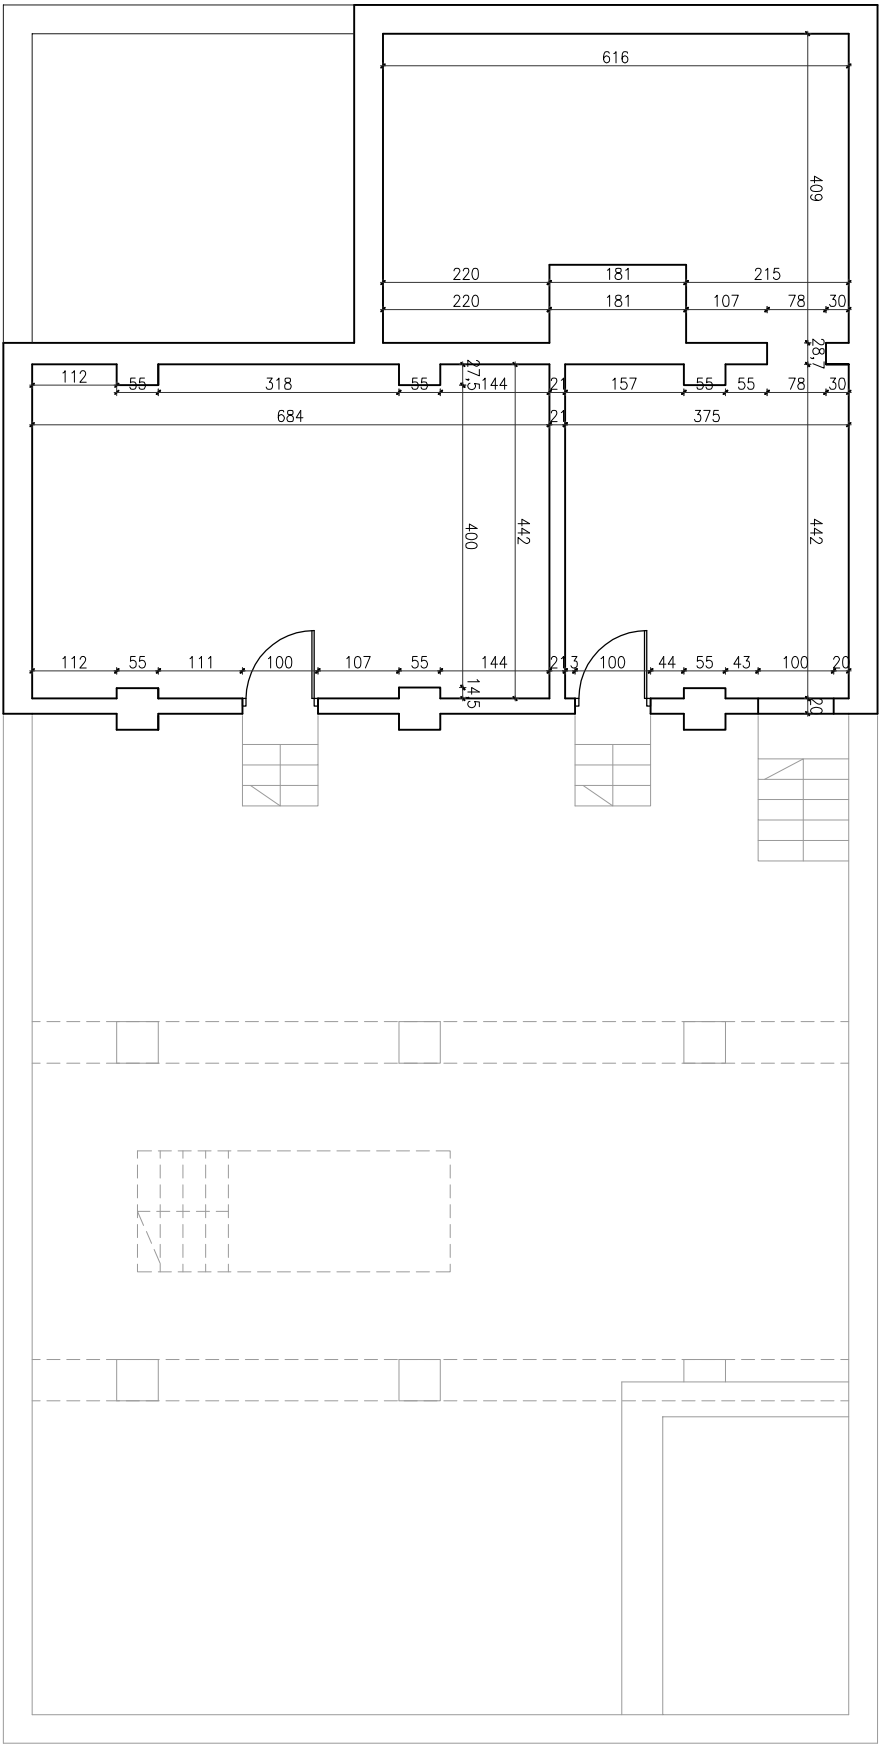

TYTUŁ RYSUNKU:		RZUT PIWNIC		Pracownia Architektoniczna „ARCUS” mgr inż. arch. WIESŁAW MOTYL 63-400 Ostrow Wielkopolski ul. Kroloszynska 18 tel: 62 592 42 00 fax: 62 592 42 01 e-mail: po-arcus@osw.pl	
TEMAT:	ROZBUDOWA I PRZEBUDOWA ISTNIEJĄCEGO "DOMU STRAŻAKA" CELEM	BRANŻA: INWENTARYZACJA		DATA:	
LOKALIZACJA:	URZĄDZENIA "DOMU KULTURY" Z BIBLIOTEKĄ			15.12.2011	
INWESTOR:	GMINA KOTLIN			SKALA:	
	KOTLIN UL. POWSTAŃCÓW WIELKOPOLSKICH 1			1:100	
PROJEKTANT:	MGR INŻ. ARCH. WIESŁAW MOTYL	NR UPRAWNIEN:	NR PRZYN. DO IZBY:	PODPIS:	
		UAN 7342-66/91	WP-0317		
SPRAWDZAJĄCY ARCHITEKTURY:	MGR INŻ. RADOŚLAW TORZYŃSKI	NR UPRAWNIEN:	NR PRZYN. DO IZBY:	PODPIS:	
		UAN 7131/92/P/2000	WP-0227		
KONSTRUKCJA:	INŻ. JAN CZABAŃSKI	NR UPRAWNIEN:	NR PRZYN. DO IZBY:	PODPIS:	
		UAN.7342-30/91	WKP/BO/0646/01		
SPRAWDZAJĄCY KONSTRUKCJI:	INŻ. PAWEŁ WOŹNIAK	NR UPRAWNIEN:	NR PRZYN. DO IZBY:	PODPIS:	NR RYS.: 21
		UAN 7131/186/P/2002	WKP/BO/0084/03		