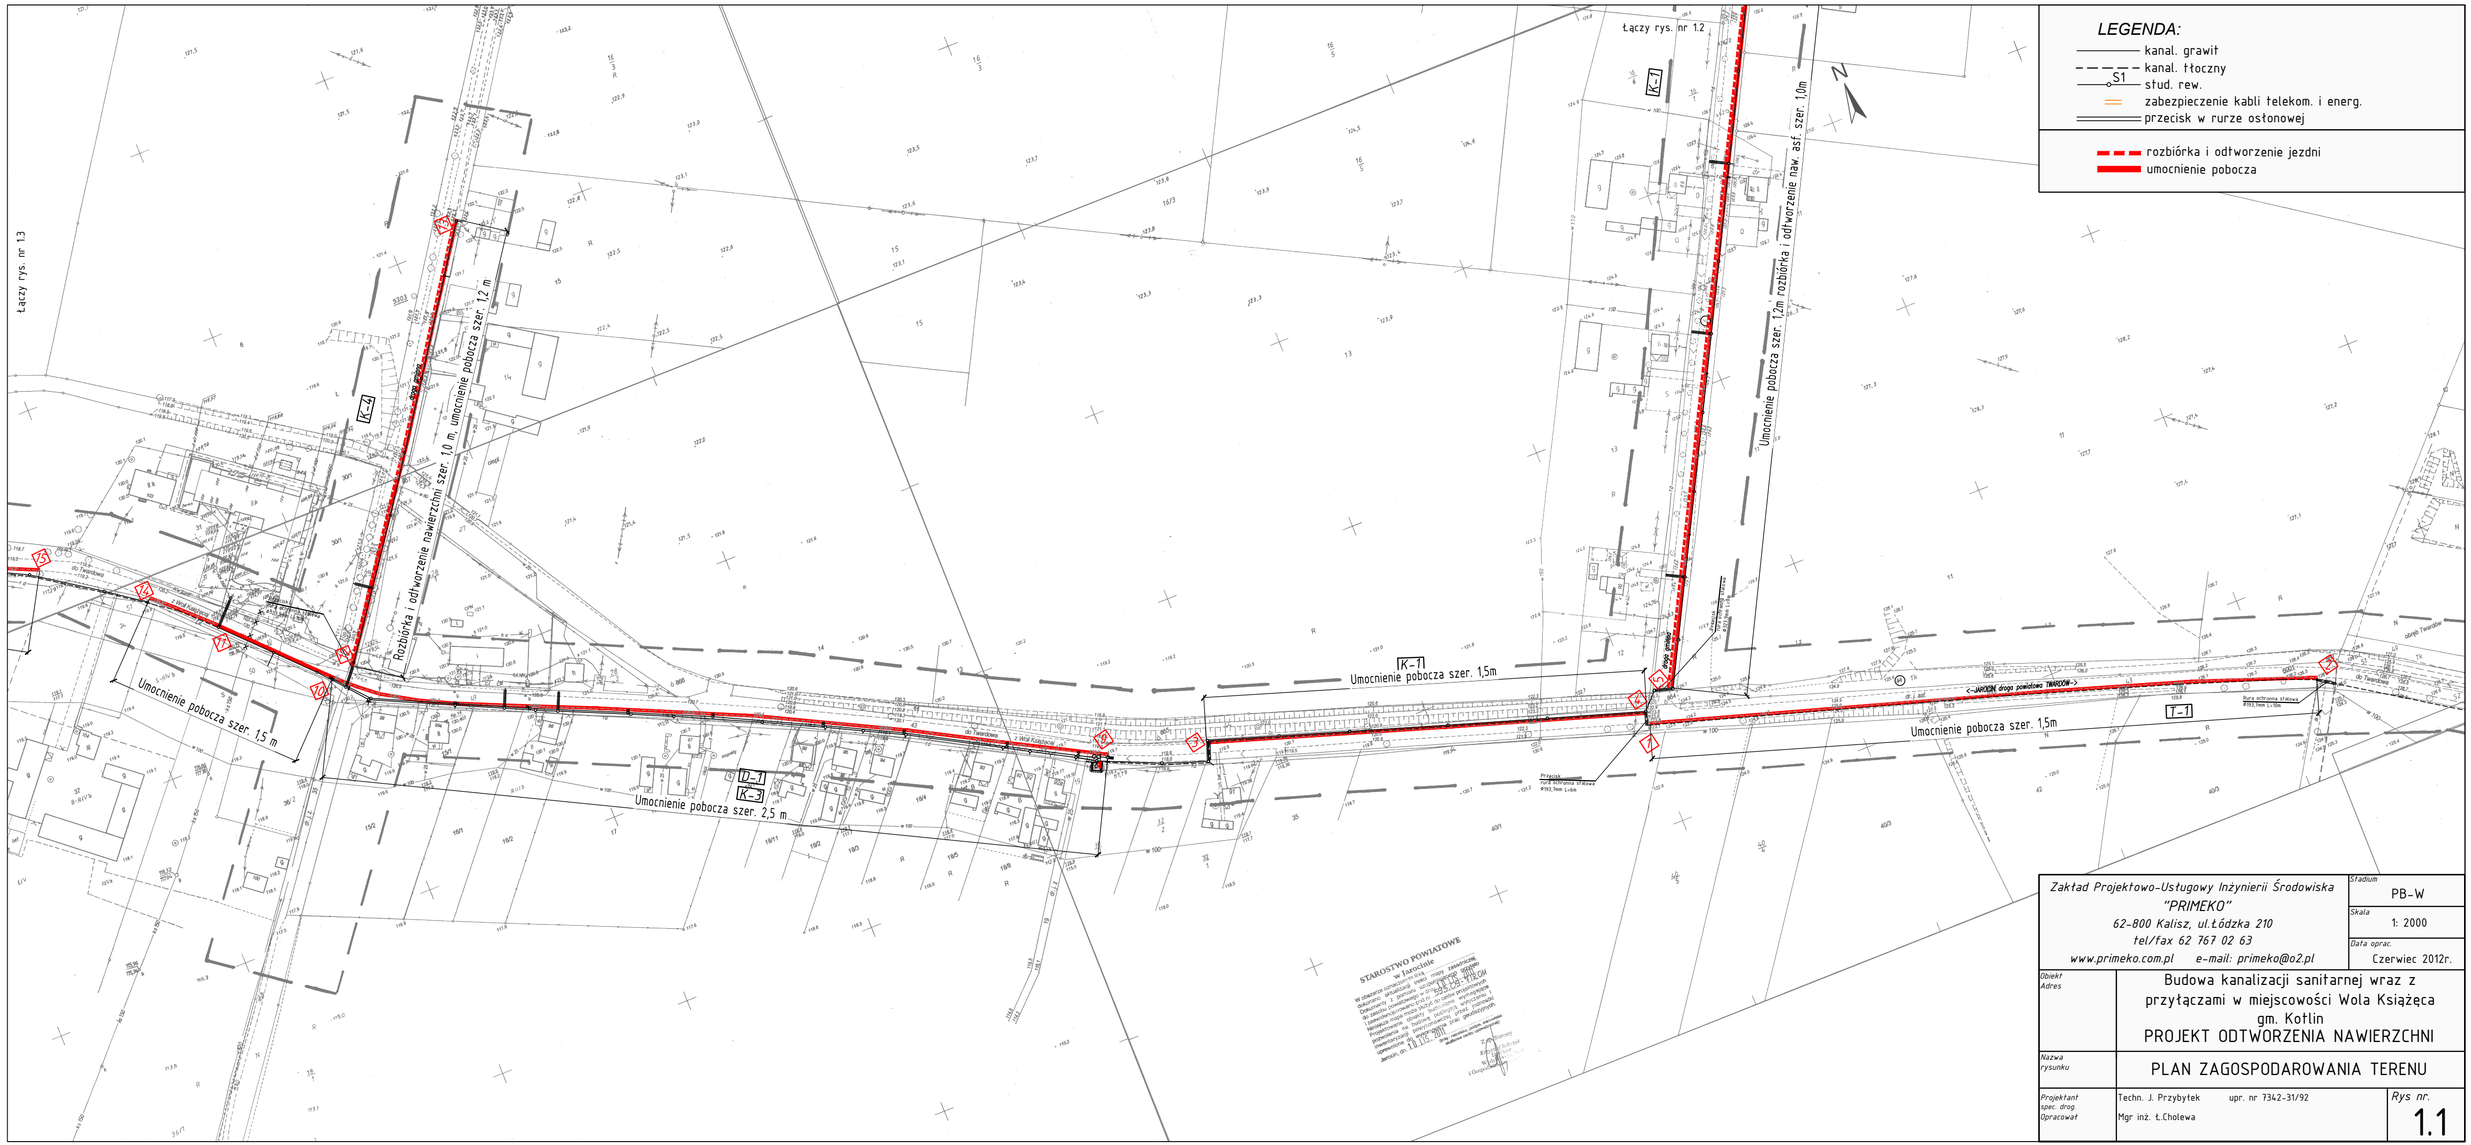

Zakład Projektowo-Usługowy Inżynierii Środowiska "PRIMEKO" 62-800 Kalisz, ul.Łódzka 210 tel/fax 62 767 02 63 www.primeko.com.pl e-mail: primeko@o2.pl	Stadium	PB-W
	Skala	1: 2000
	Data oprac.	Czerwiec 2012r.
Obiekt Adres	Budowa kanalizacji sanitarnej wraz z przyłączami w miejscowości Wola Książęca gm. Kotlin PROJEKT ODTWORZENIA NAWIERZCHNI	
Nazwa rysunku	PLAN ZAGOSPODAROWANIA TERENU	
Projektant spec. drog Opracował	Techn. J. Przybyłek upr. nr 7342-31/92 Mgr inż. Ł.Cholewa	Rys nr. 1.1