



odtworzenie części jezdni

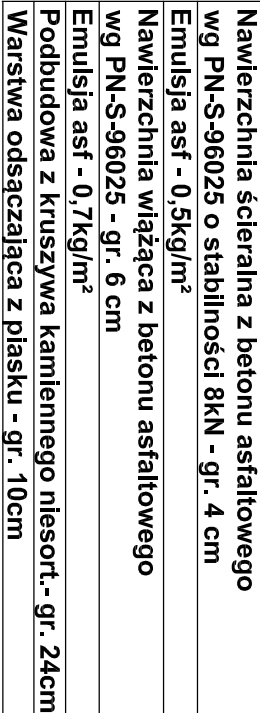

PRZEKROJ KONSTRUKCYJNY NR 2
ukcji oraz nawierzchni bitumicznej

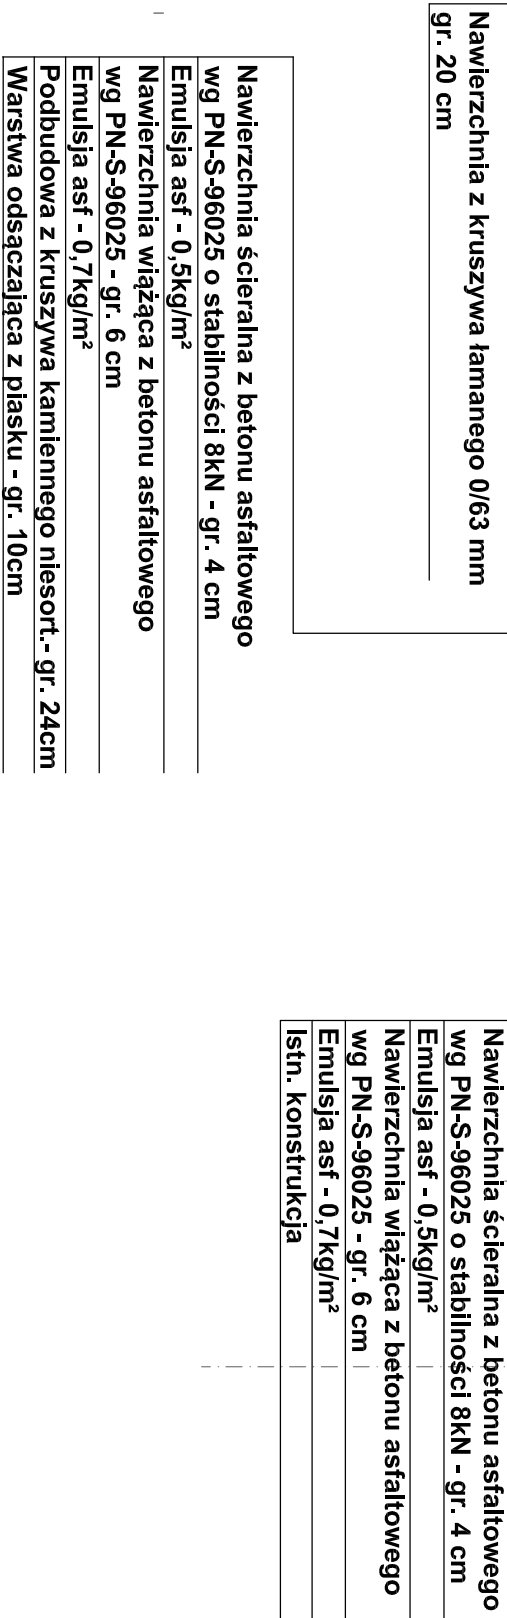

Zakład Projektowo-Usługowy Inżynierii Środowiska "PRIMEKO" 62-800 Kalisz, ul. Łódzka 210 tel/fax 62 767 02 63 www.primeko.com.pl e-mail: primeko@o2.pl		Stadium PB-W
Opis Budowa kanalizacji sanitarnej wraz z przyłączami w miejscowości Wola Książęca gm. Koźmin		Skala 1:25
Objekt Adres		Data oprac. Czerwiec 2012r.
Nazwa rysunku	PRZEKROJE KONSTRUKCYJNE	
Projektant Opracował	Techn. J.Przybyłek upr. nr 7342-31/92 Mgr inż. Ł.Cholewa	Rys nr. 2