


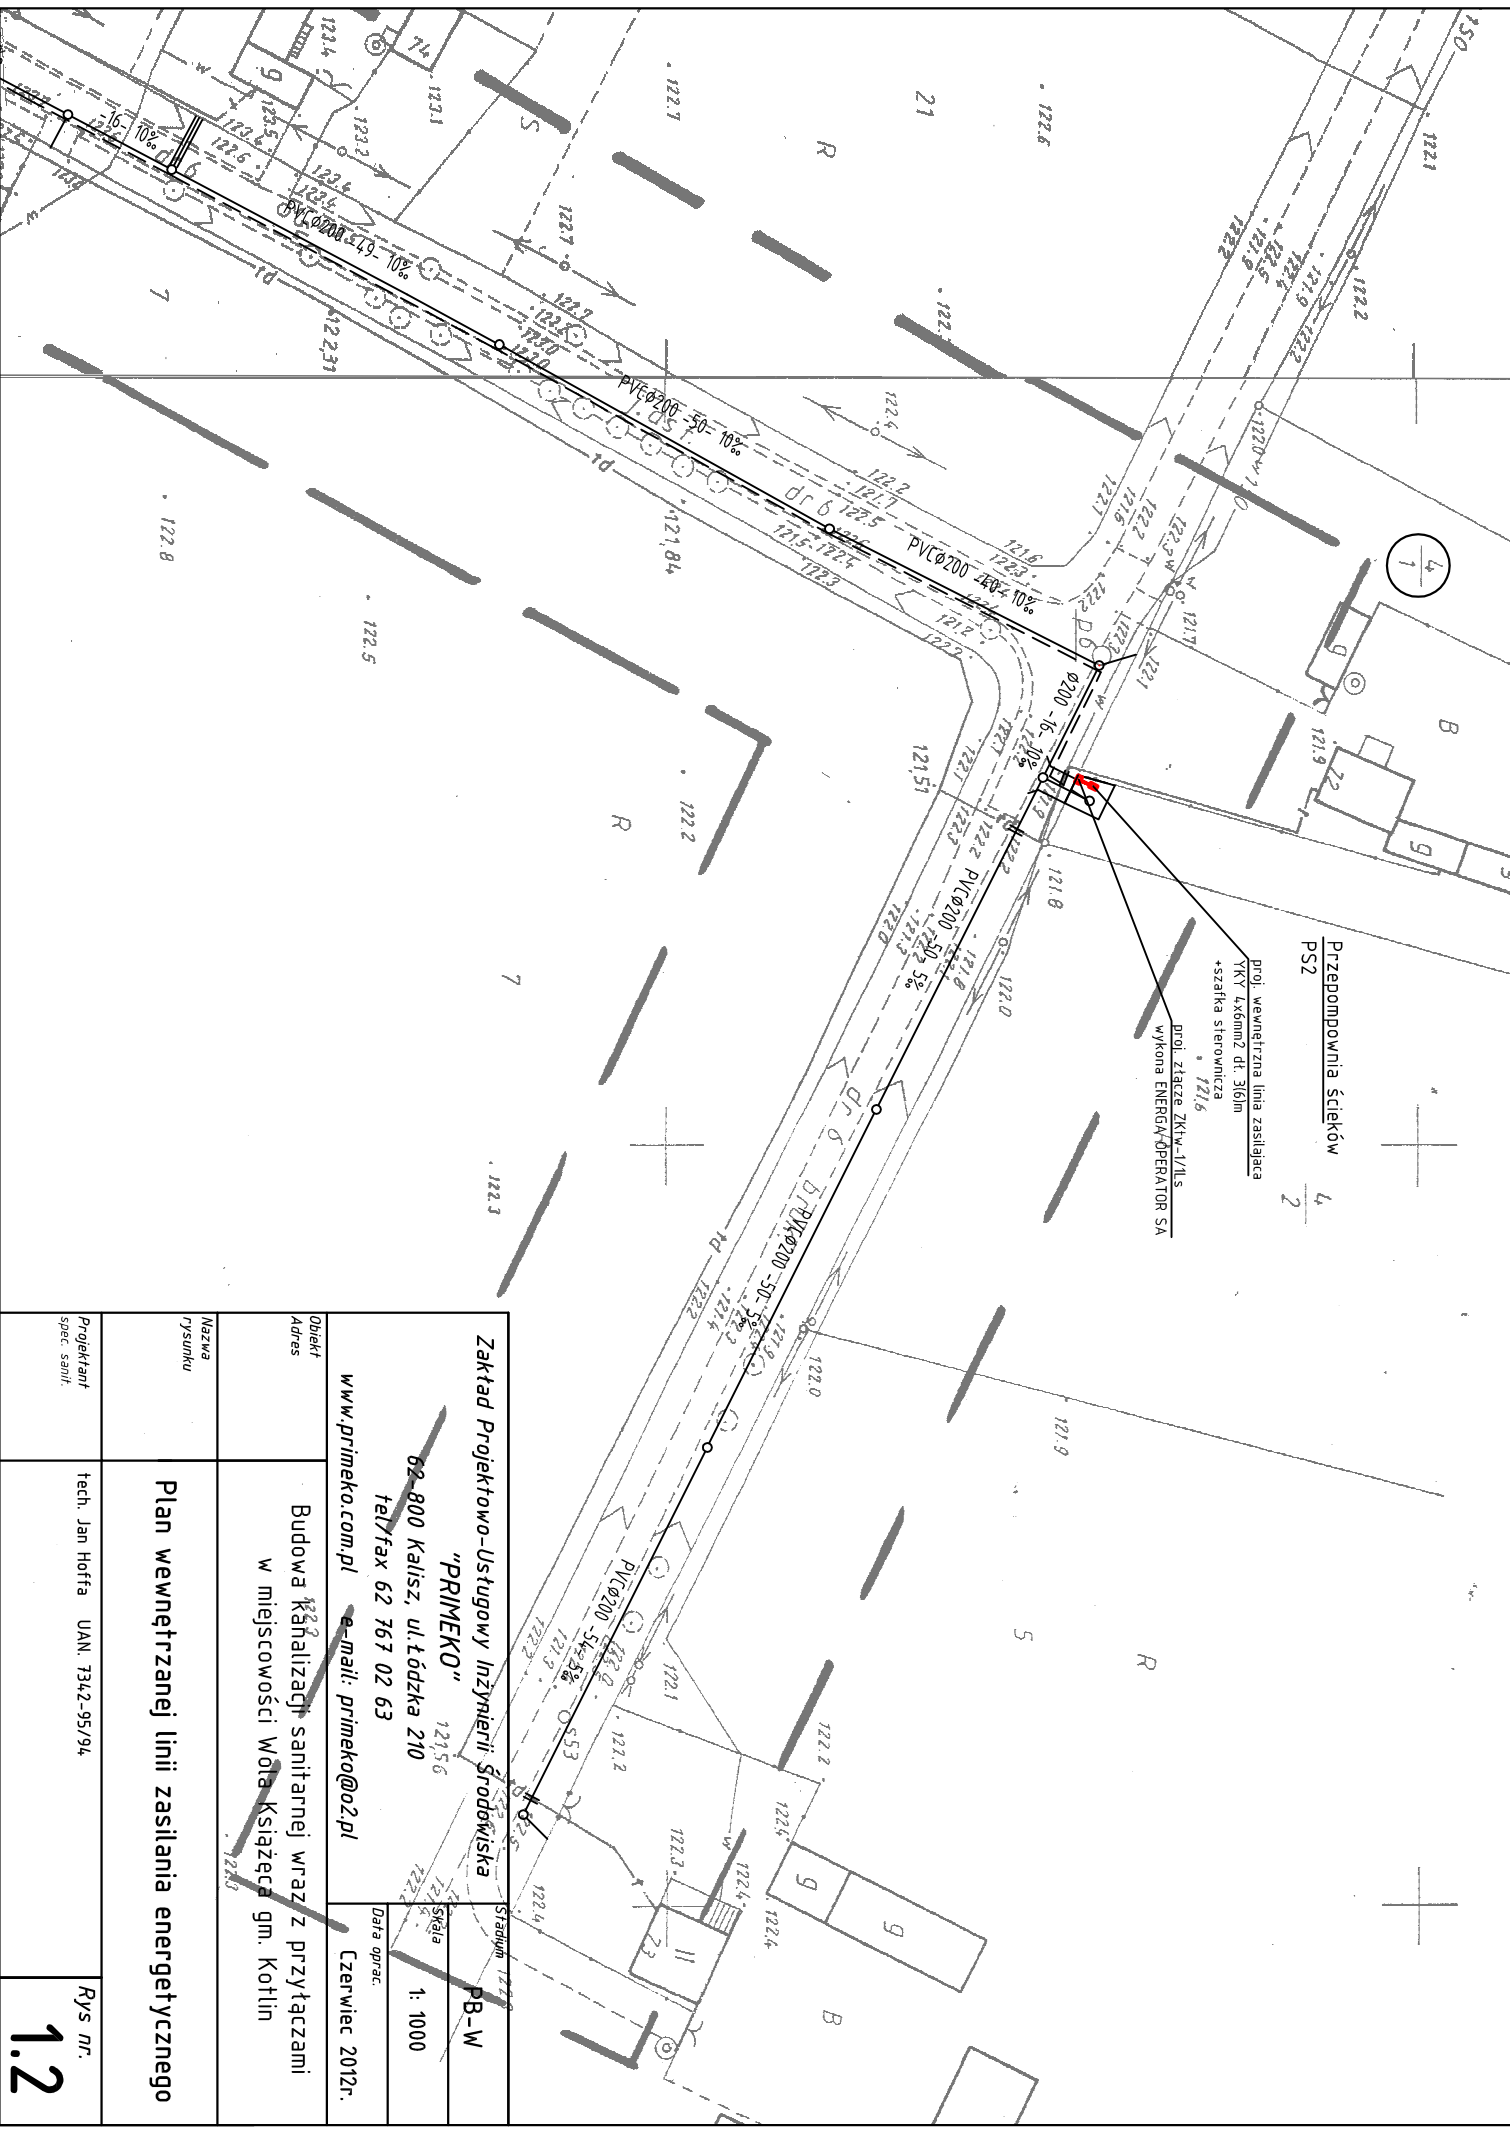

Przedpomownia ścieków
PS2 4/2

proj. wewnętrzna linia zasilająca
YKY Lx6mm2 dł. 36m
+szafka sterownicza
proj. złącze ZKTW-1/11.5
wykona ENERGA-OPERATOR SA

Zakład Projektowo-Usługowy Inżynierii Środowiska "PRIMEKO" 12156 62-800 Kalisz, ul. Łódzka 210 tel/fax 62 767 02 63 www.primeko.com.pl e-mail: primeko@o2.pl		Stadium 12.1 PB-W
Obiekt Adres	Budowa kanalizacji sanitarnej wraz z przyłączami w miejscowości Wola Książęca gm. Kotlin 12230	Skala 1: 1000
Nazwa rysunku		Data oprac. Czerwiec 2012r.
Plan wewnętrznej linii zasilania energetycznego		
Projektant spec. sanit.	tech. Jan Hoffa UAN. 7342-95/94	Rys nr. 1.2