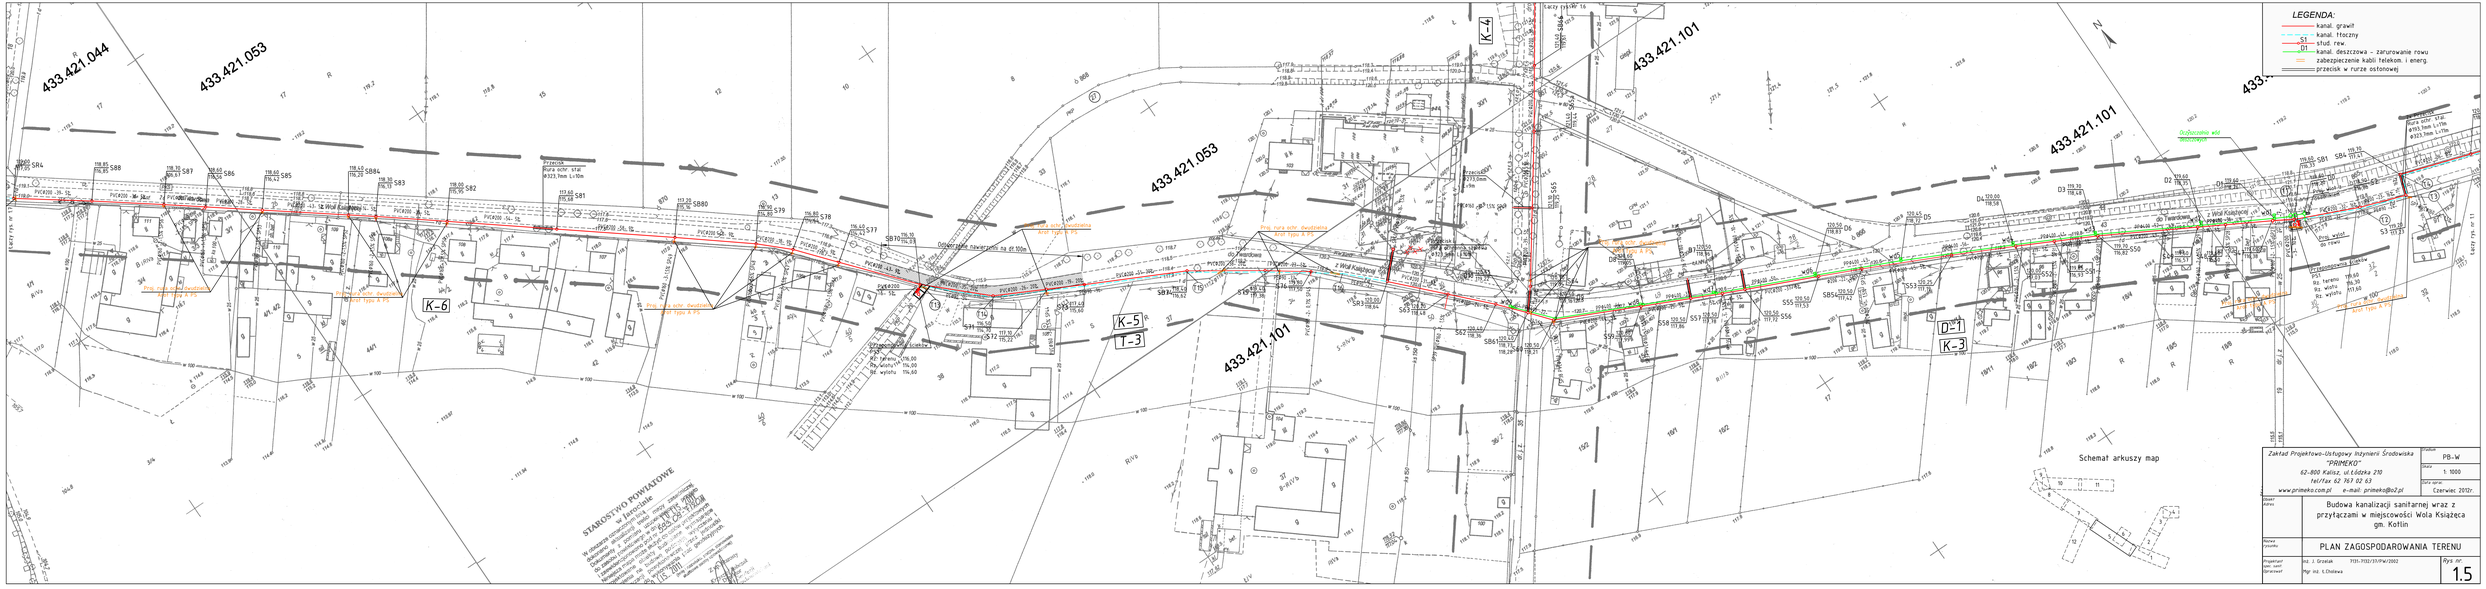
LEGENDA:
kanał. grawit
kanał. tłoczny
S1 stuł. rew.
D1 kanał. deszczowa - zarurowanie rowu
zabezpieczenie kabli telekom. i energ.
przecisk w rurze ostonowej
433.421.044
433.421.053
433.421.101
K-4
K-5
K-6
K-3
T-3
D-1
Schemat arkuszy map
STAROSTWO POWIATOWE
Zakład Projektowo-Usługowy Inżynerii Środowiska "PRIMEKO"
62-800 Kalisz, ul. Łódzka 210
tel/fax 62 767 02 63
www.primeko.com.pl e-mail: primeko@o2.pl
PB-W
1: 1000
Czerwiec 2012r.
Budowa kanalizacji sanitarnej wraz z przyłączami w miejscowości Wola Książęca gm. Kotlin
PLAN ZAGOSPODAROWANIA TERENU
Inż. Z. Grzesiak
P131-7132/131/PW/2002
Mgr inż. K.Chdzewa
Rys. Nr.
1.5