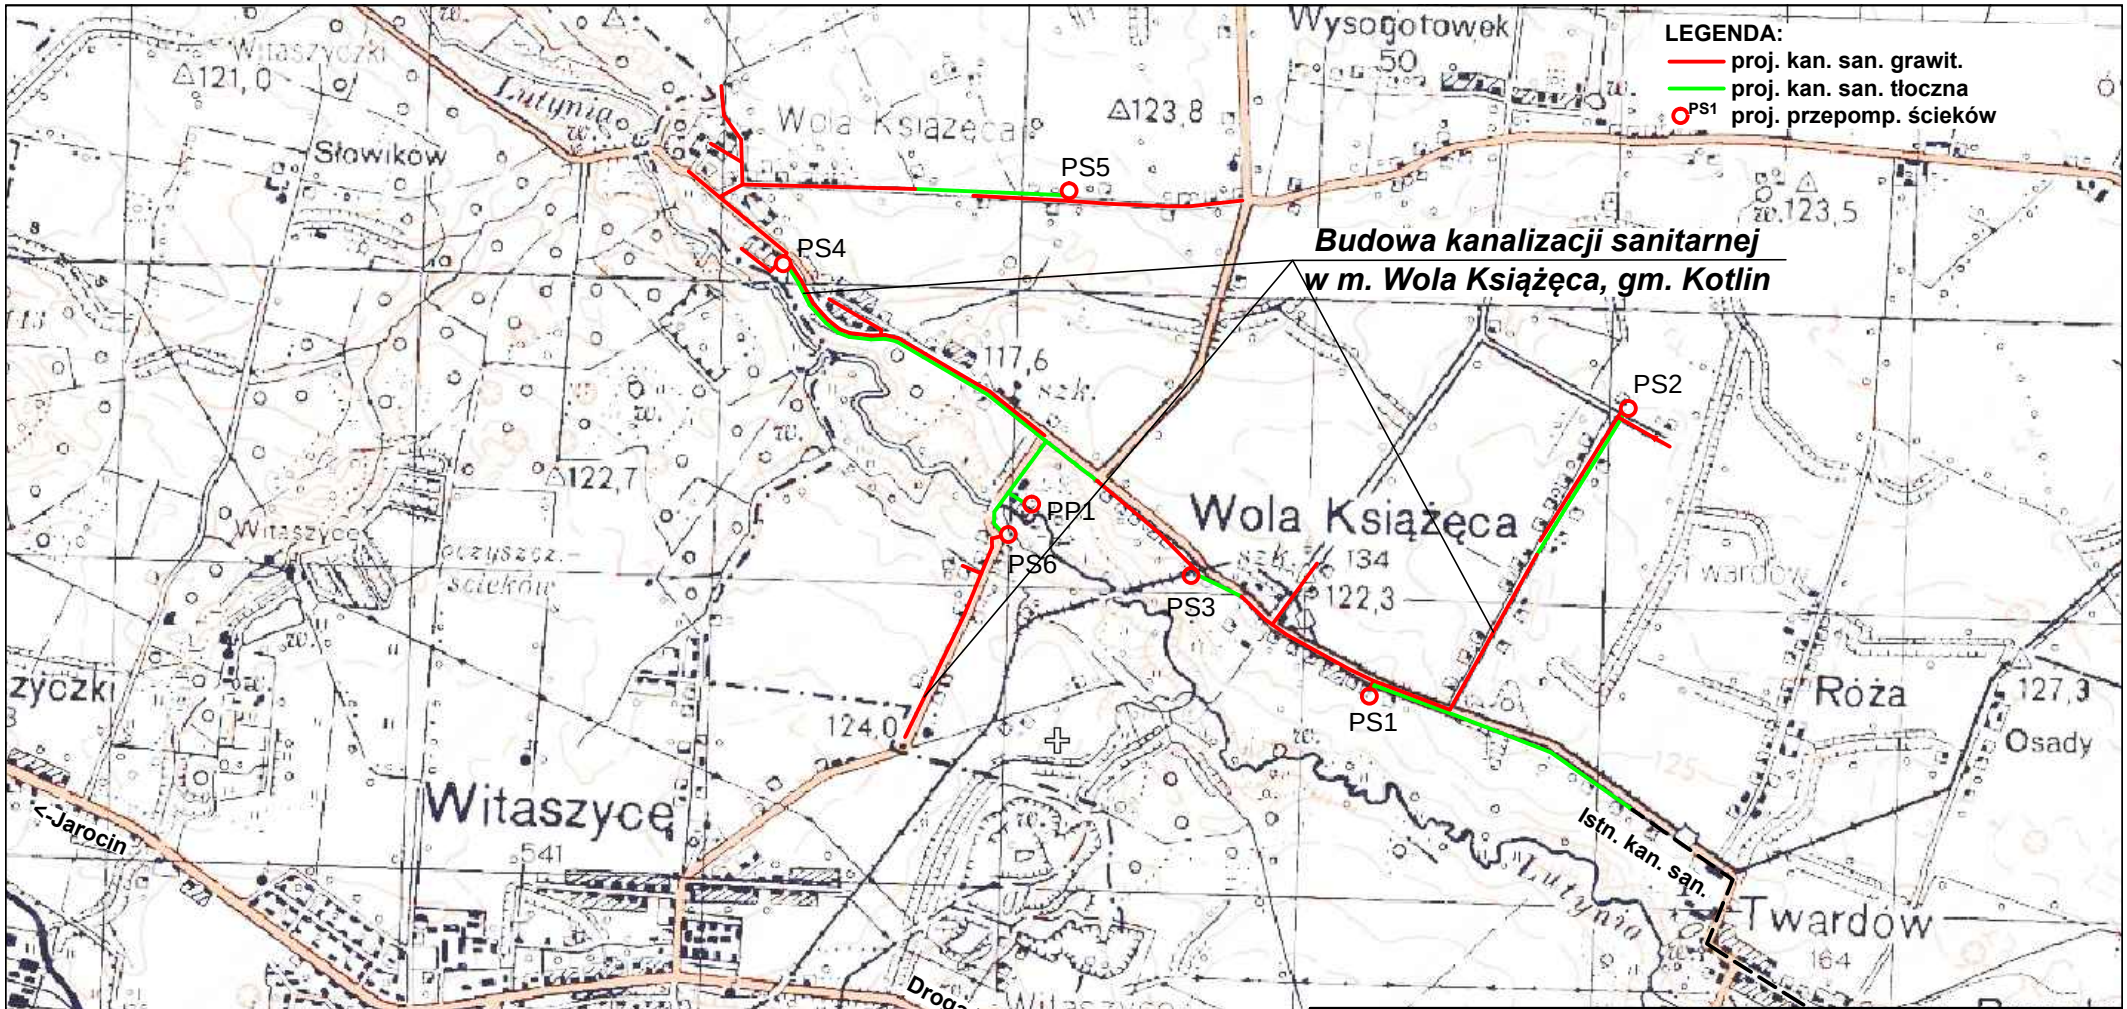
LEGENDA:
proj. kan. san. grawit.
proj. kan. san. tłoczna
PS1 proj. przepomp. ścieków
Budowa kanalizacji sanitarnej
w m. Wola Książęca, gm. Kotlin
PS1
PS2
PS3
PS4
PS5
PP1
PS6
Wola Książęca
Witaszyce
Słowików
Wysogotowek
Róża
Osady
Twardów
Lutynia
Istn. kan. san.
Droga krajowa nr 12
Pleszew->
<-Jarocin
Witaszyczki
Witaszyce
Wola Książęca
Witaszyce
Witaszyce
Witaszyce