


KOLEKTOR K-5

RUROCIĄG T-3

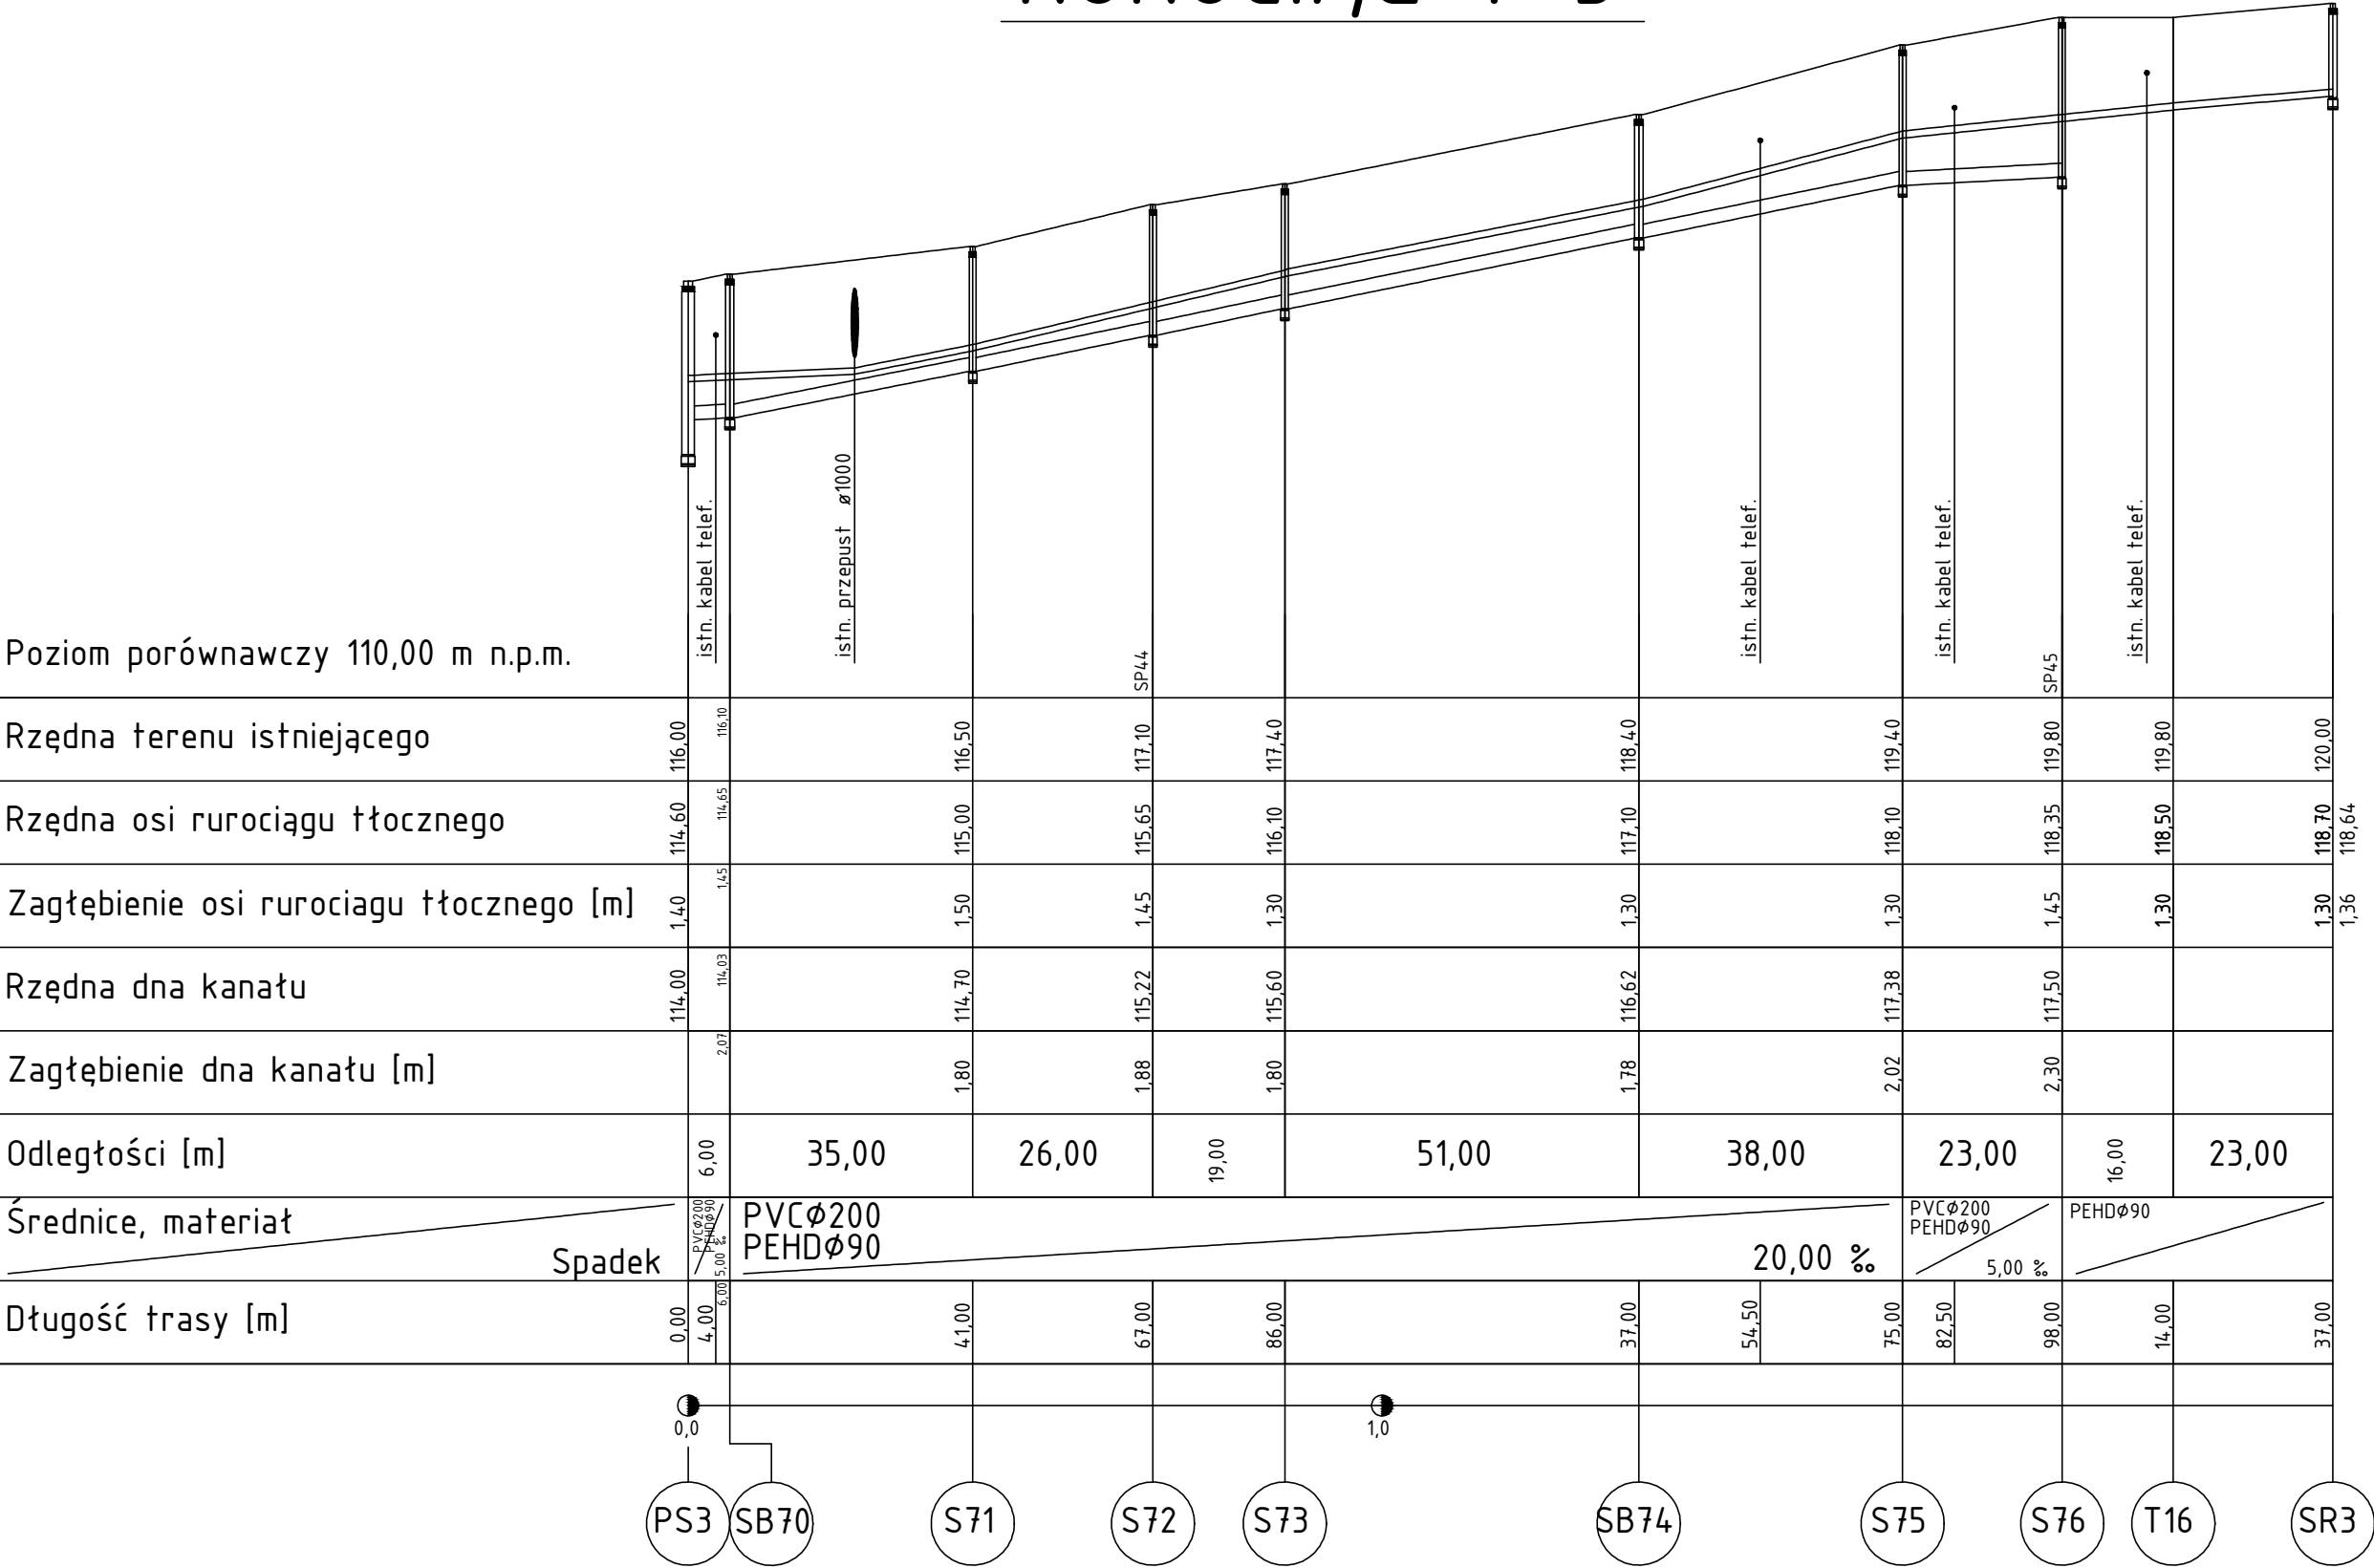

Zakład Projektowo-Usługowy Inżynierii Środowiska "PRIMEKO" 62-800 Kalisz, ul. Łódzka 210 tel/fax 62 767 02 63 www.primeko.com.pl e-mail: primeko@o2.pl		Stadium PB-W
Skala 1: 100/1000		Data oprac. Czerwiec 2012r.
Obiekt Adres	Budowa kanalizacji sanitarnej wraz z przyłączami w miejscowości Wola Książęca gm. Kotlin	
Nazwa rysunku	PROFILE PODŁUŻNE Kolektor K-5 Rurociąg T-3	
Projektant Opracował	inż. J. Grzelak 7131-7132/37/PW/2002 Mgr inż. Ł. Cholewa	Rys nr. 2.8