



RUROCIĄG T-6

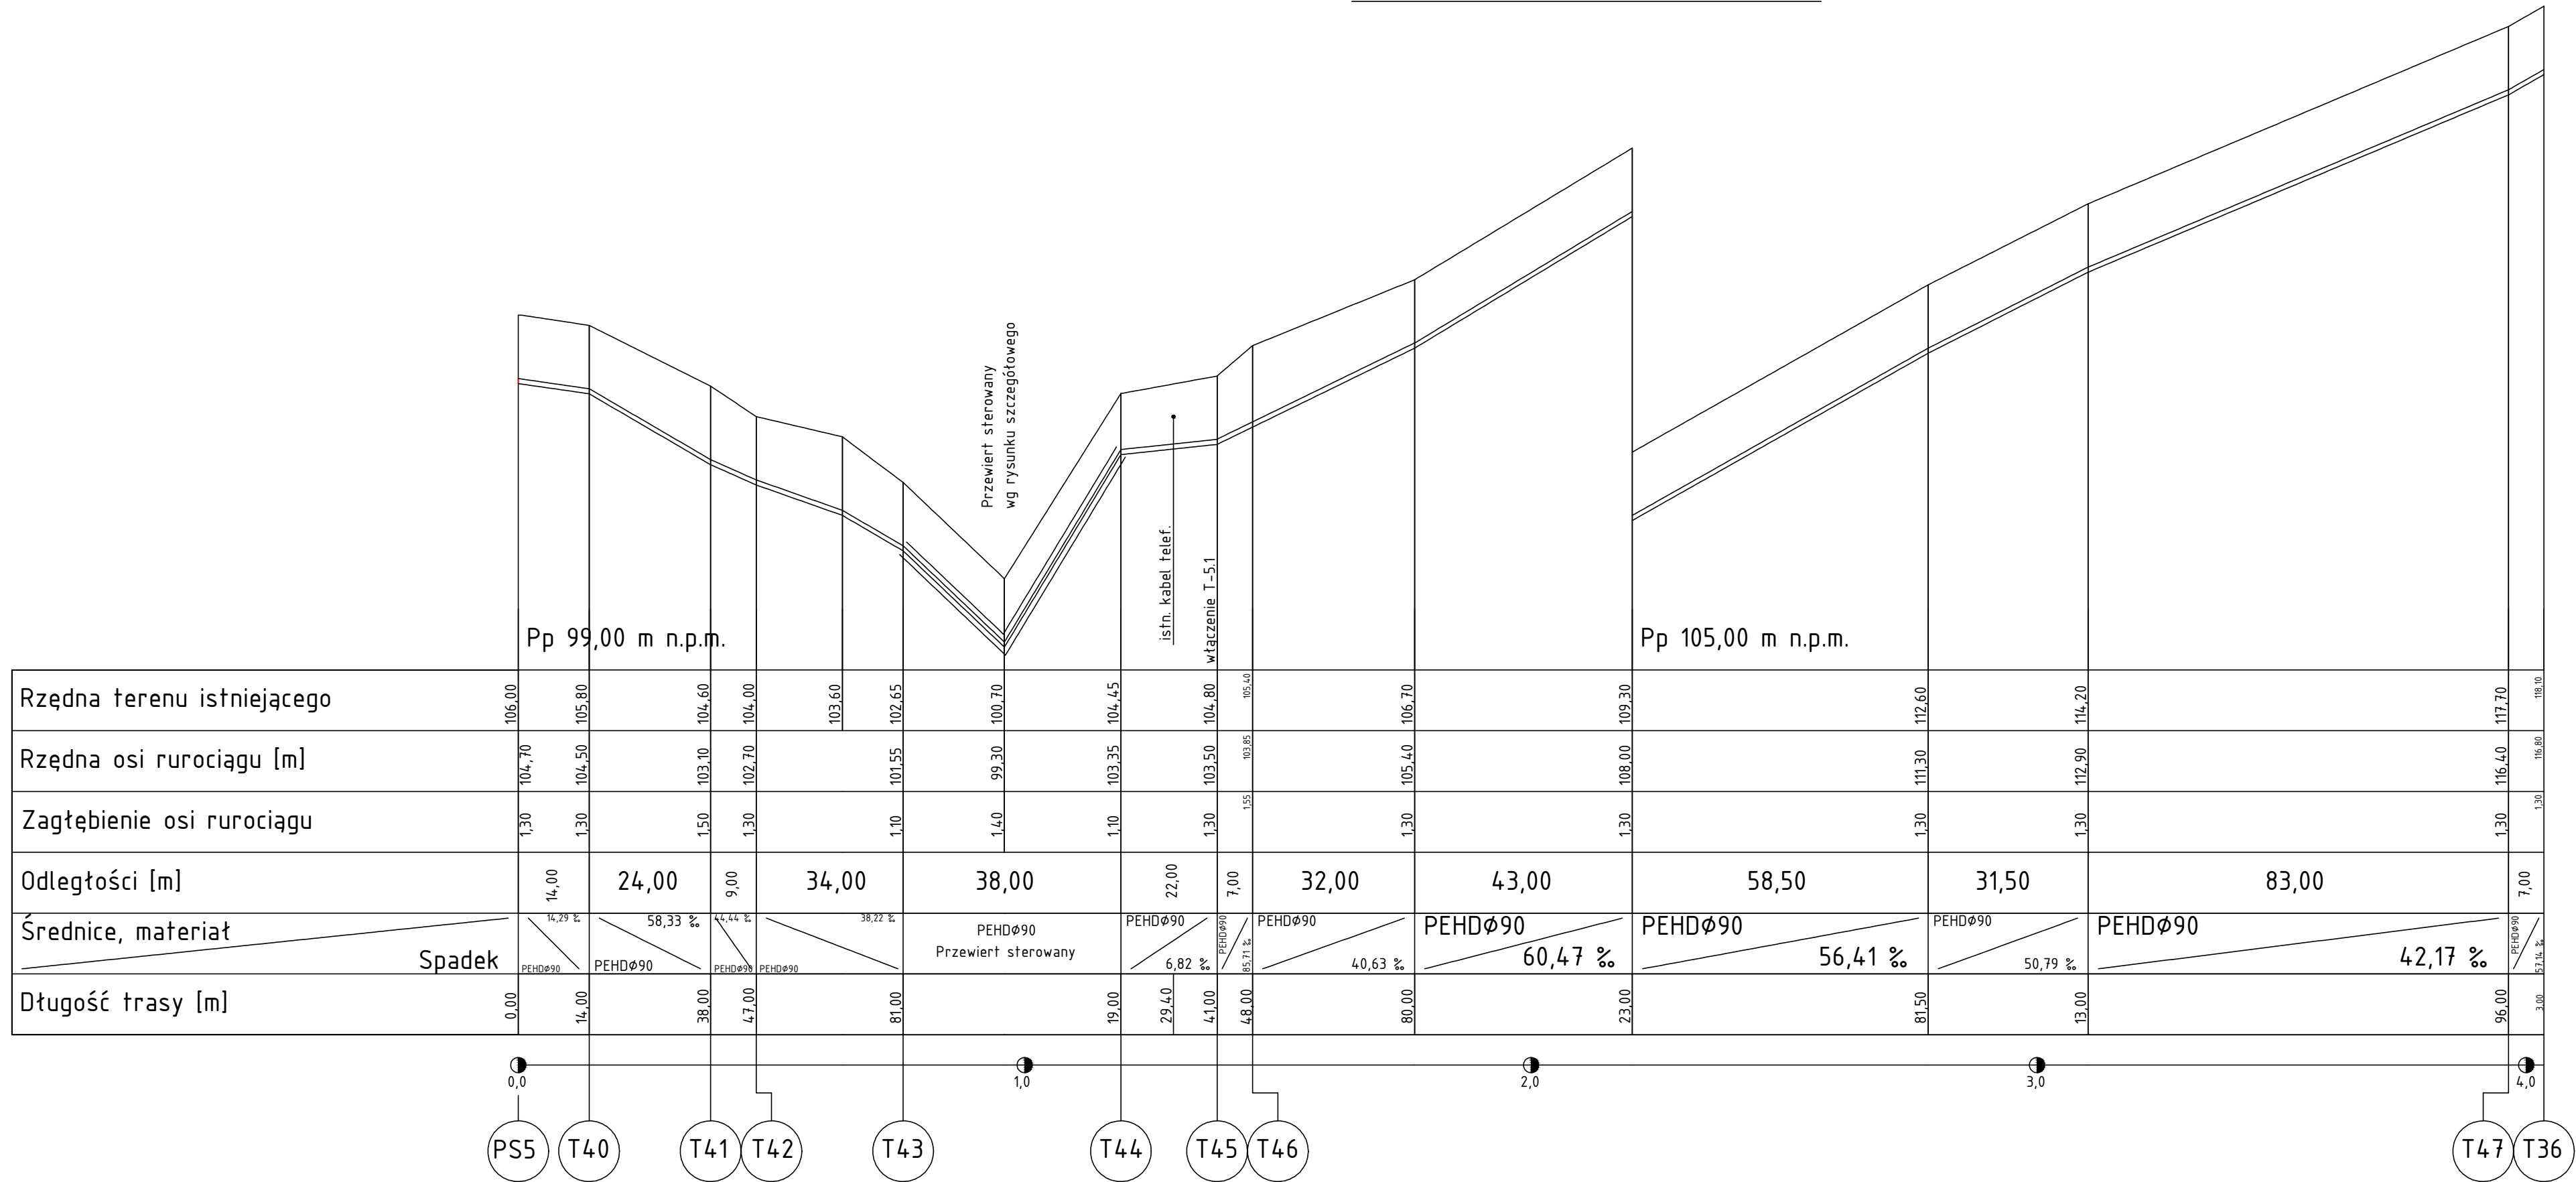

RUROCIĄG T-7

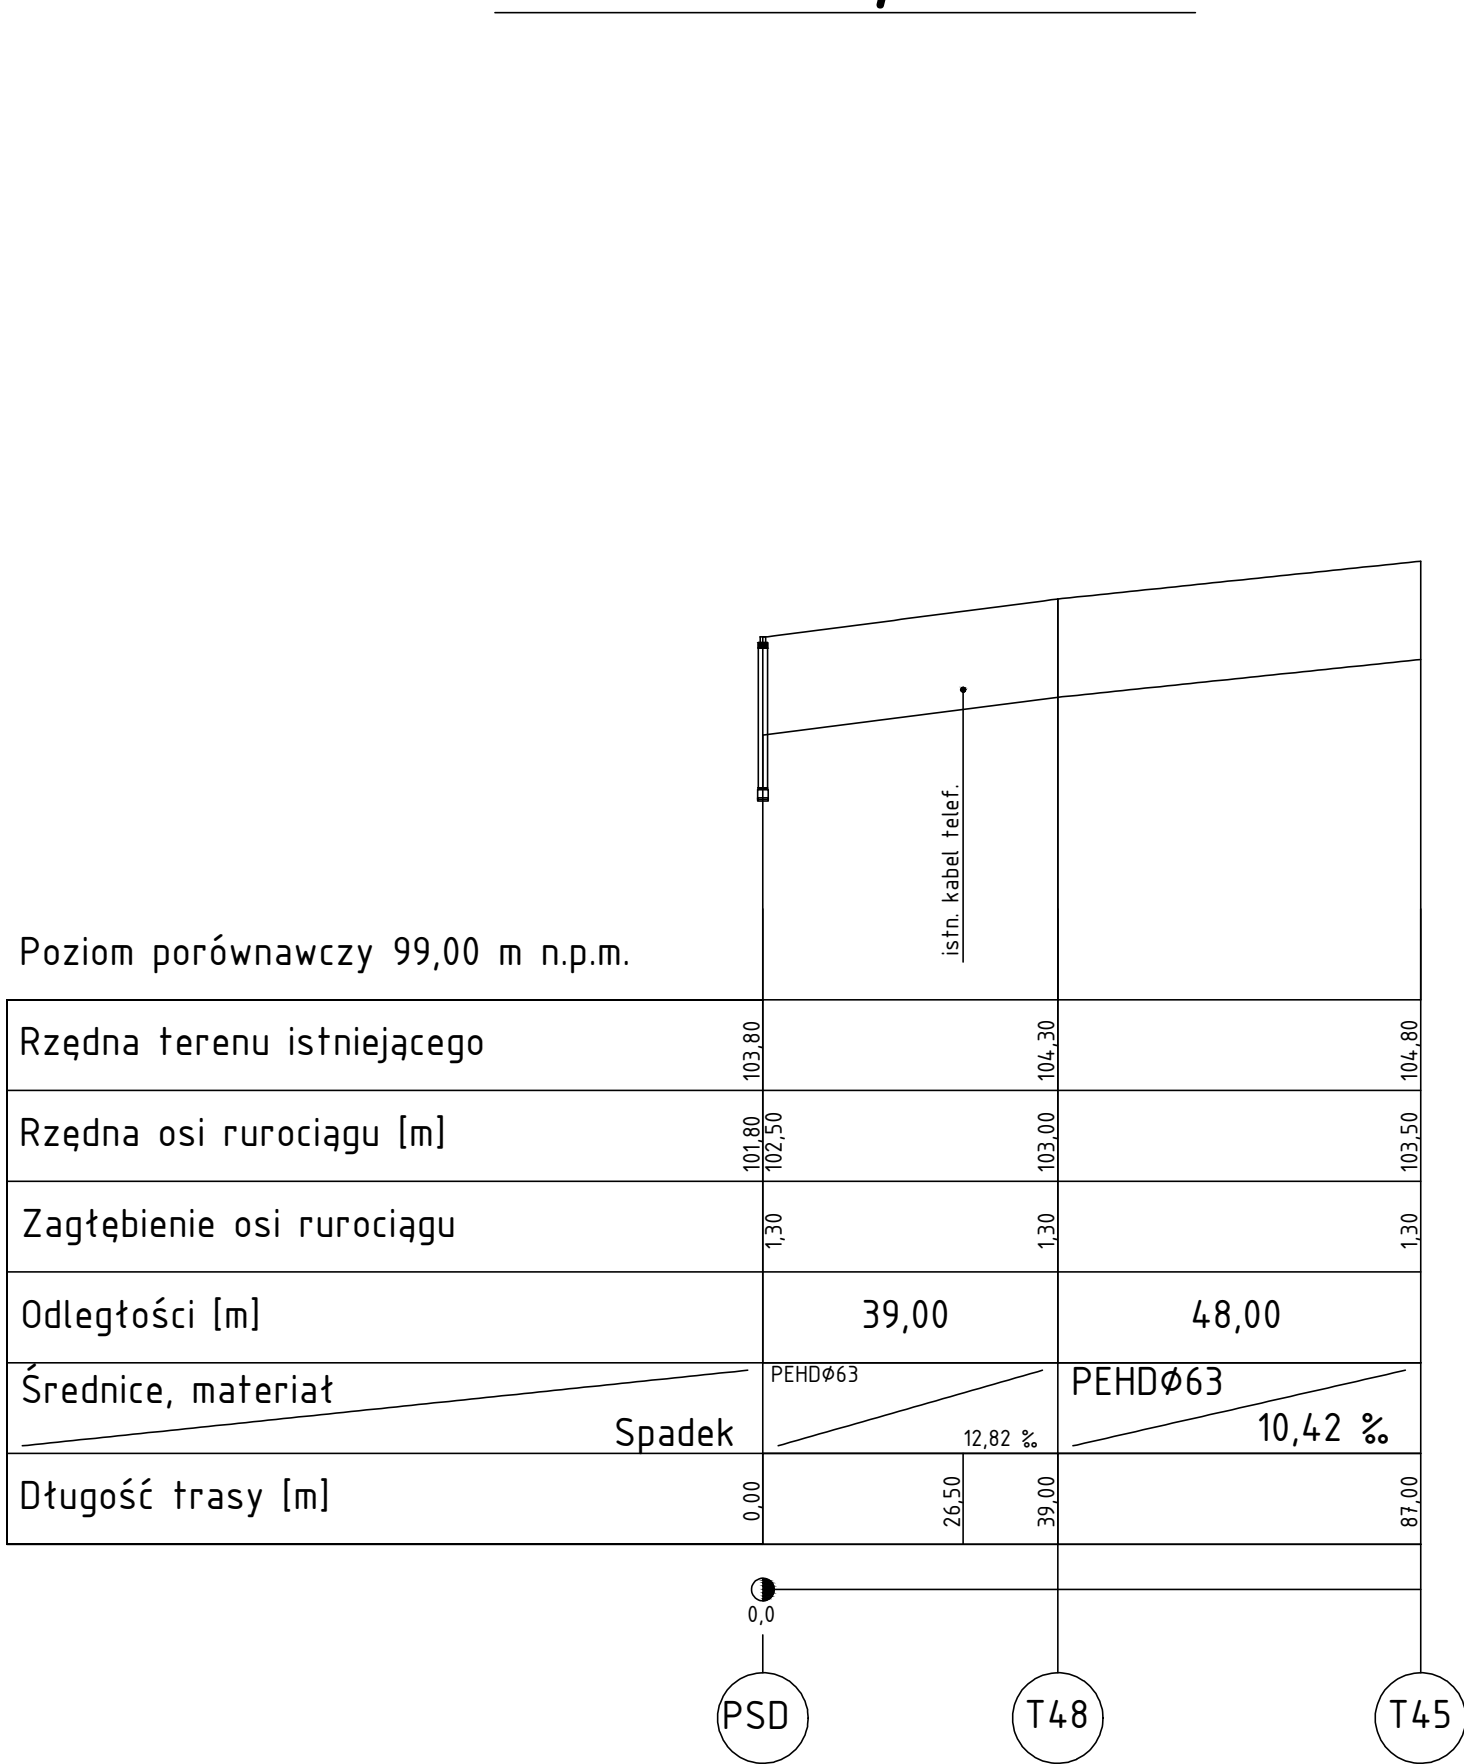

Zakład Projektowo-Ustugowy Inżynierii Środowiska "PRIMEKO" 62-800 Kalisz, ul. Łódzka 210 tel/fax 62 767 02 63 www.primeko.com.pl e-mail: primeko@o2.pl		Stadium PB-W
Nazwa rysunku Budowa kanalizacji sanitarnej wraz z przyłączami w miejscowości Wola Książęca gm. Kotlin		Skala 1: 100/1000
Projektant inż. J. Grzelak		Rys nr. 2.21
Opracował Mgr inż. Ł. Cholewa		Data oprac. Czerwiec 2012r.