


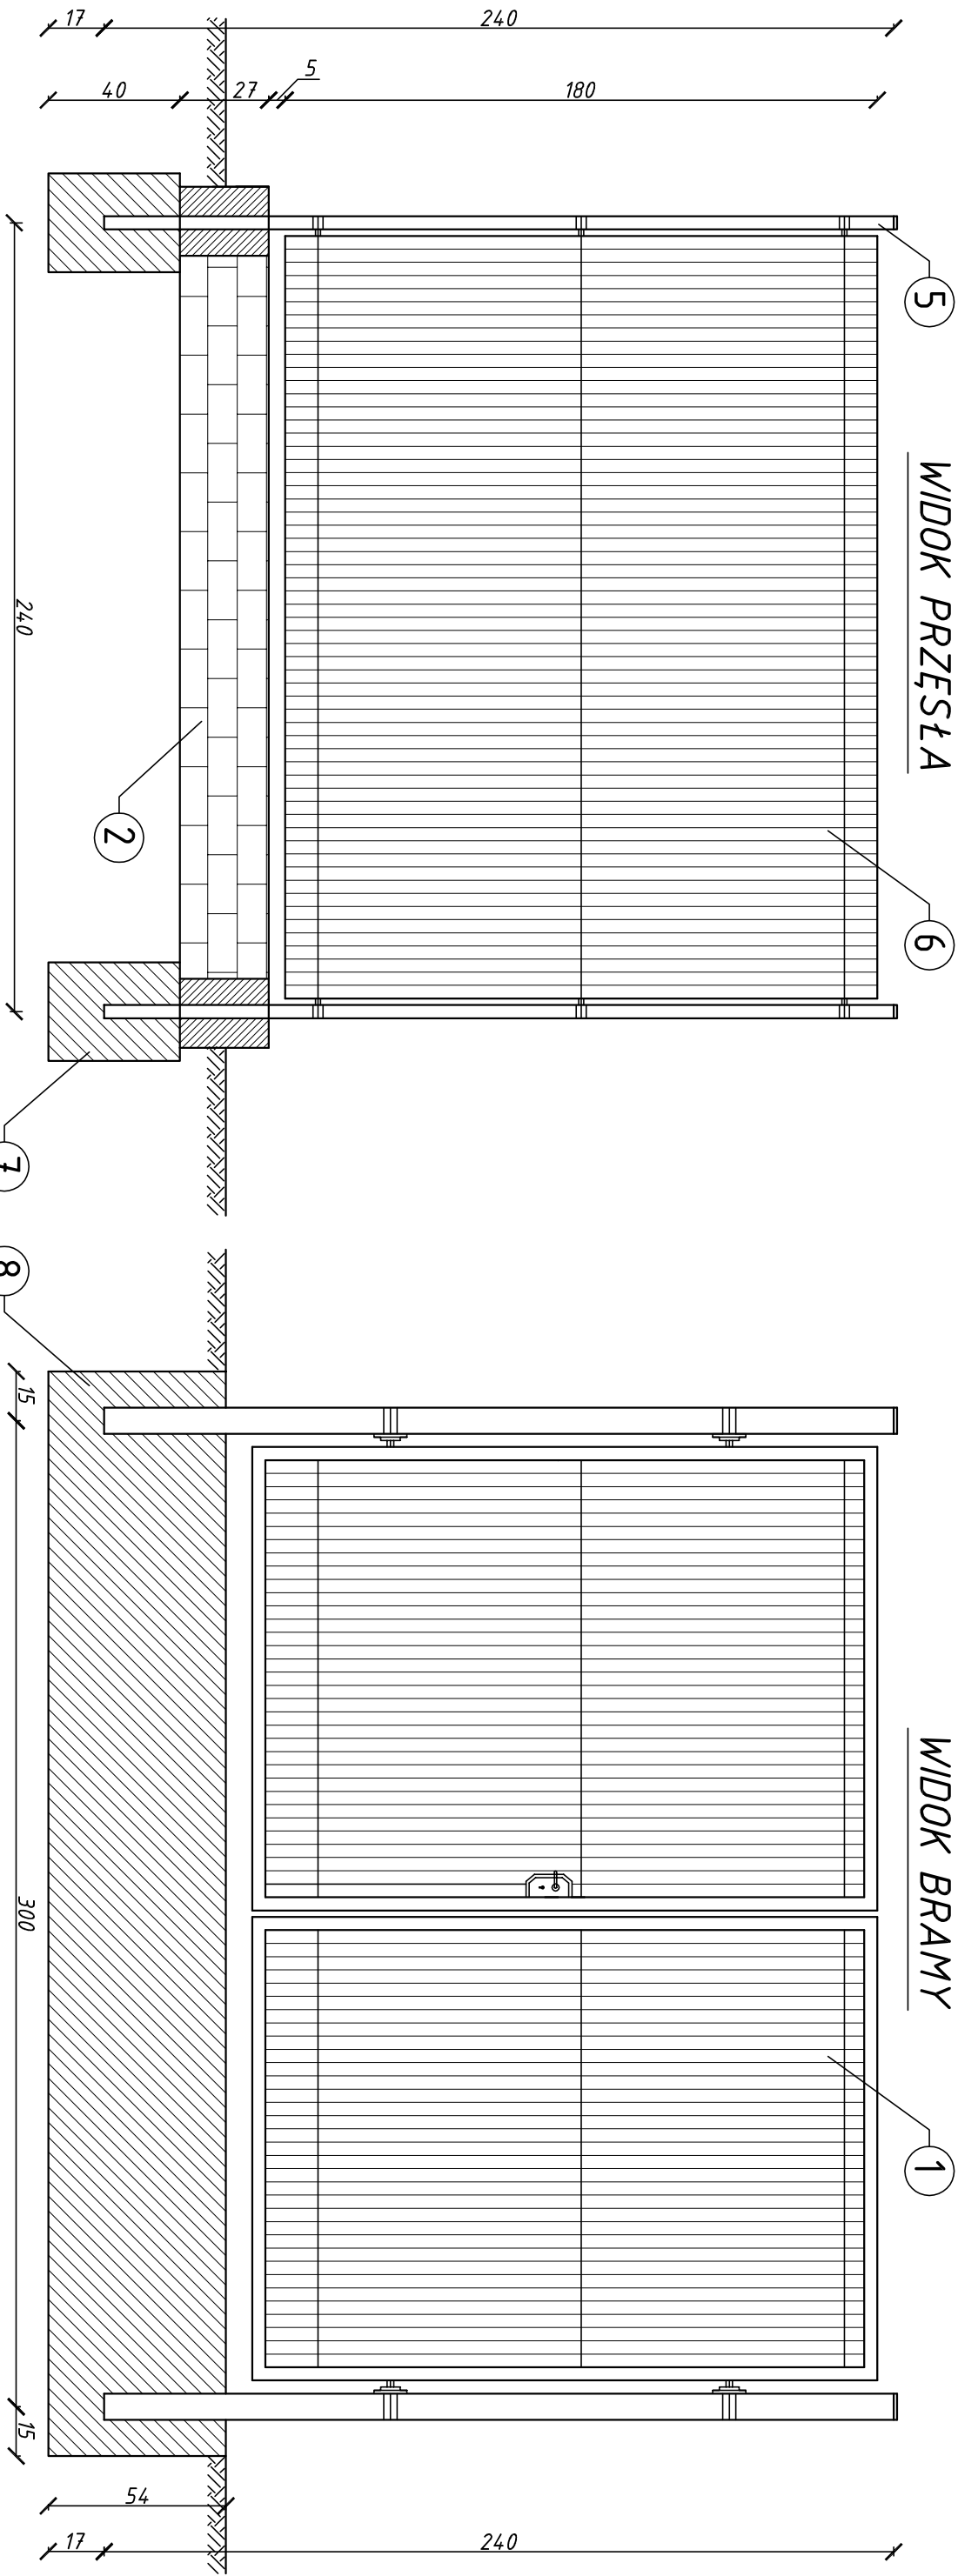

RZUT PRZESŁA

RZUT BRAMY

- 1 - Brama dwuskrzydłowa z regulowanymi zawiasami, szer. 3.00m,
- 2 - stupy 80x80mm, L=2.40m
- 2 - Płyta prefabrykowana betonowa, zbrojona, wym. 270x60mm, L=2.30m
- 3 - łącznik przelotowy do płyty betonowej
- 4 - łącznik narożny do płyty betonowej
- 5 - Stupek ocynk. 60x40mm, L=2.40m z kapturkiem mrozodpornym oraz 3 kpl obejm montażowych,
- 6 - Panel ocynk., wys. 1.80m
- 7 - Fundament pod stupek, wym. 30x30x40cm
- 8 - Fundament pod bramę, wym. 330x54x30cm

Zakład Projektowo-Usługowy Inżynierii Środowiska "PRIMEKO"		Stadium PB-W
62-800 Kalisz, ul. Łódzka 210 tel/fax 62 767 02 63		Skala 1: 20
www.primeko.com.pl e-mail: primeko@o2.pl		Data oprac. Czerwiec 2012r.
Obiekt Adres	Budowa kanalizacji sanitarnej wraz z przyłączami w miejscowości Wola Książęca gm. Kotlin	
Nazwa rysunku	OGRODZENIE WRAZ Z BRAMĄ w systemie paneli ogrodzeniowych	
Projektant Opracował	inż. J. Grzelek Mgr inż. M. Matusiak	7131-7132/37/PW/2002 Rys nr. 3.12