


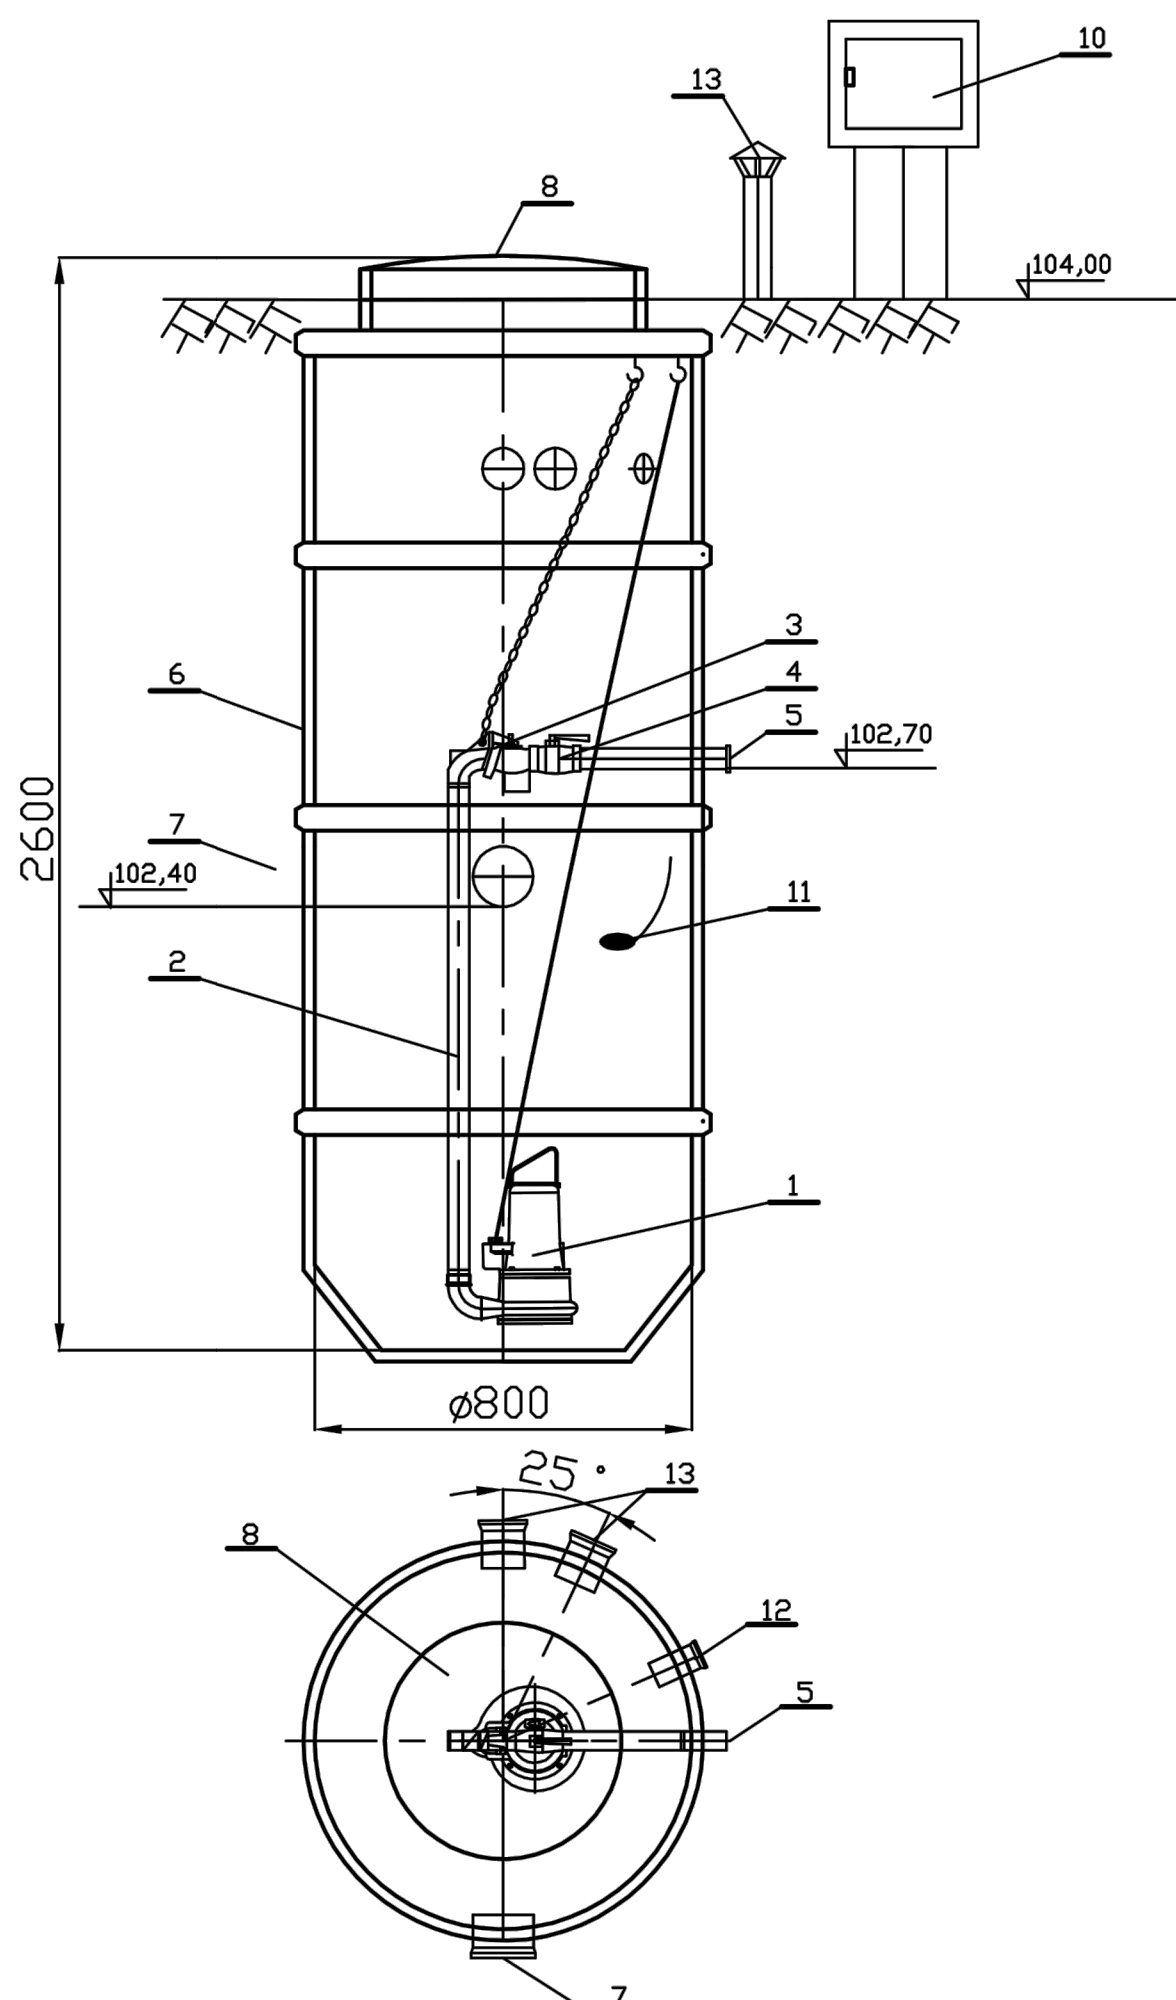

13	Króciec wentylacyjny $\varnothing 110$	2	PVC
12	Króciec elektryczny $\varnothing 75$	1	PVC
11	Regulator pływakowy	1	
10	Szafa sterownicza	1	
9	Kominek wentylacyjny $\varnothing 110$	1	PVC
8	Właz lekki $\varnothing 600$	1	PEHD
7	Króciec wlotowy $\varnothing 200$	1	PVC
6	Zbiornik	1	PEHD
5	Króciec tłoczny DN50	1	stal nierdzewna
4	Zawór odcinający kulowy DN50	1	
3	Zawieszki sprzęgające z zaworem zwrotnym DN50	1	żeliwo
2	Pion tłoczny DN50	1	stal nierdzewna
1	Pompa zatapialna	1	
Lp	Nazwa	Ilość	Materiał

Zakład Projektowo-Usługowy Inżynierii Środowiska
"PRIMEKO"
62-800 Kalisz, ul. Łódzka 210
tel/fax 62 767 02 63
www.primeko.com.pl e-mail: primeko@o2.pl

Stadium

PB-W

Skala

Data oprac.

Czerwiec 2012r.

Obiekt
Adres

Budowa kanalizacji sanitarnej wraz z przyłączami w miejscowości Wola Książęca gm. Kotlin

Nazwa
rysunku

SCHEMAT PRZYDOMOWEJ PRZEPOMPOWNI ŚCIEKÓW

Projektant

Inż. J. Grzelak upr. nr 7131-7132/32/PW/2002

Opracował

Mgr inż. Ł. Cholewa

Rys nr.

1.7