


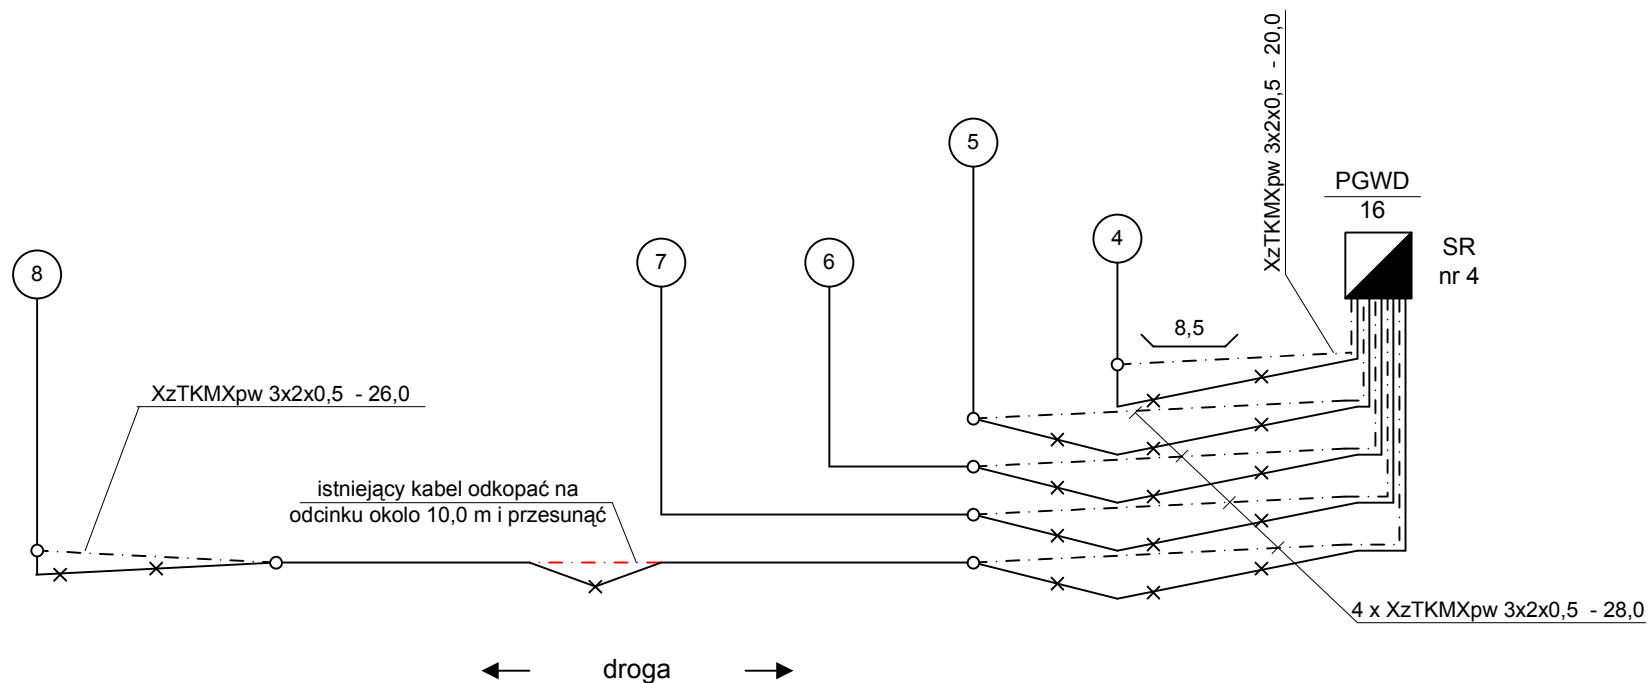

### Legenda

- istniejący kabel
- - - - - projektowany kabel doziemny
- x—x— istniejący kabel do likwidacji
- projektowane złącze przelotowe
- istniejący słupek
- - - - - istniejący kabel do przesunięcia

| Przebudowa sieci telekomunikacyjnej                                             |                                                                                |                |           |
|---------------------------------------------------------------------------------|--------------------------------------------------------------------------------|----------------|-----------|
| Schemat przebudowy przyłączy na kolizyjnym odcinku pomiędzy posesjami nr 4 do 8 |                                                                                |                |           |
| Opracował :                                                                     | mgr inż. Bożena Urbańska nr upr.0152/96/U                                      |                |           |
| Obiekt :                                                                        | Budowa kanalizacji sanitarnej wraz z przyłączami w m. Wola Książęca gm. Kotlin | Stadium: PB-PW |           |
|                                                                                 |                                                                                | czerwiec 2012  |           |
| Inwestor :                                                                      | Gmina Kotlin<br>ul. Powstańców Wielkopolskich 3<br>63-220 Kotlin               | Nr rys :6      |           |
|                                                                                 |                                                                                | Arkusz 1       | Arkuszy 1 |