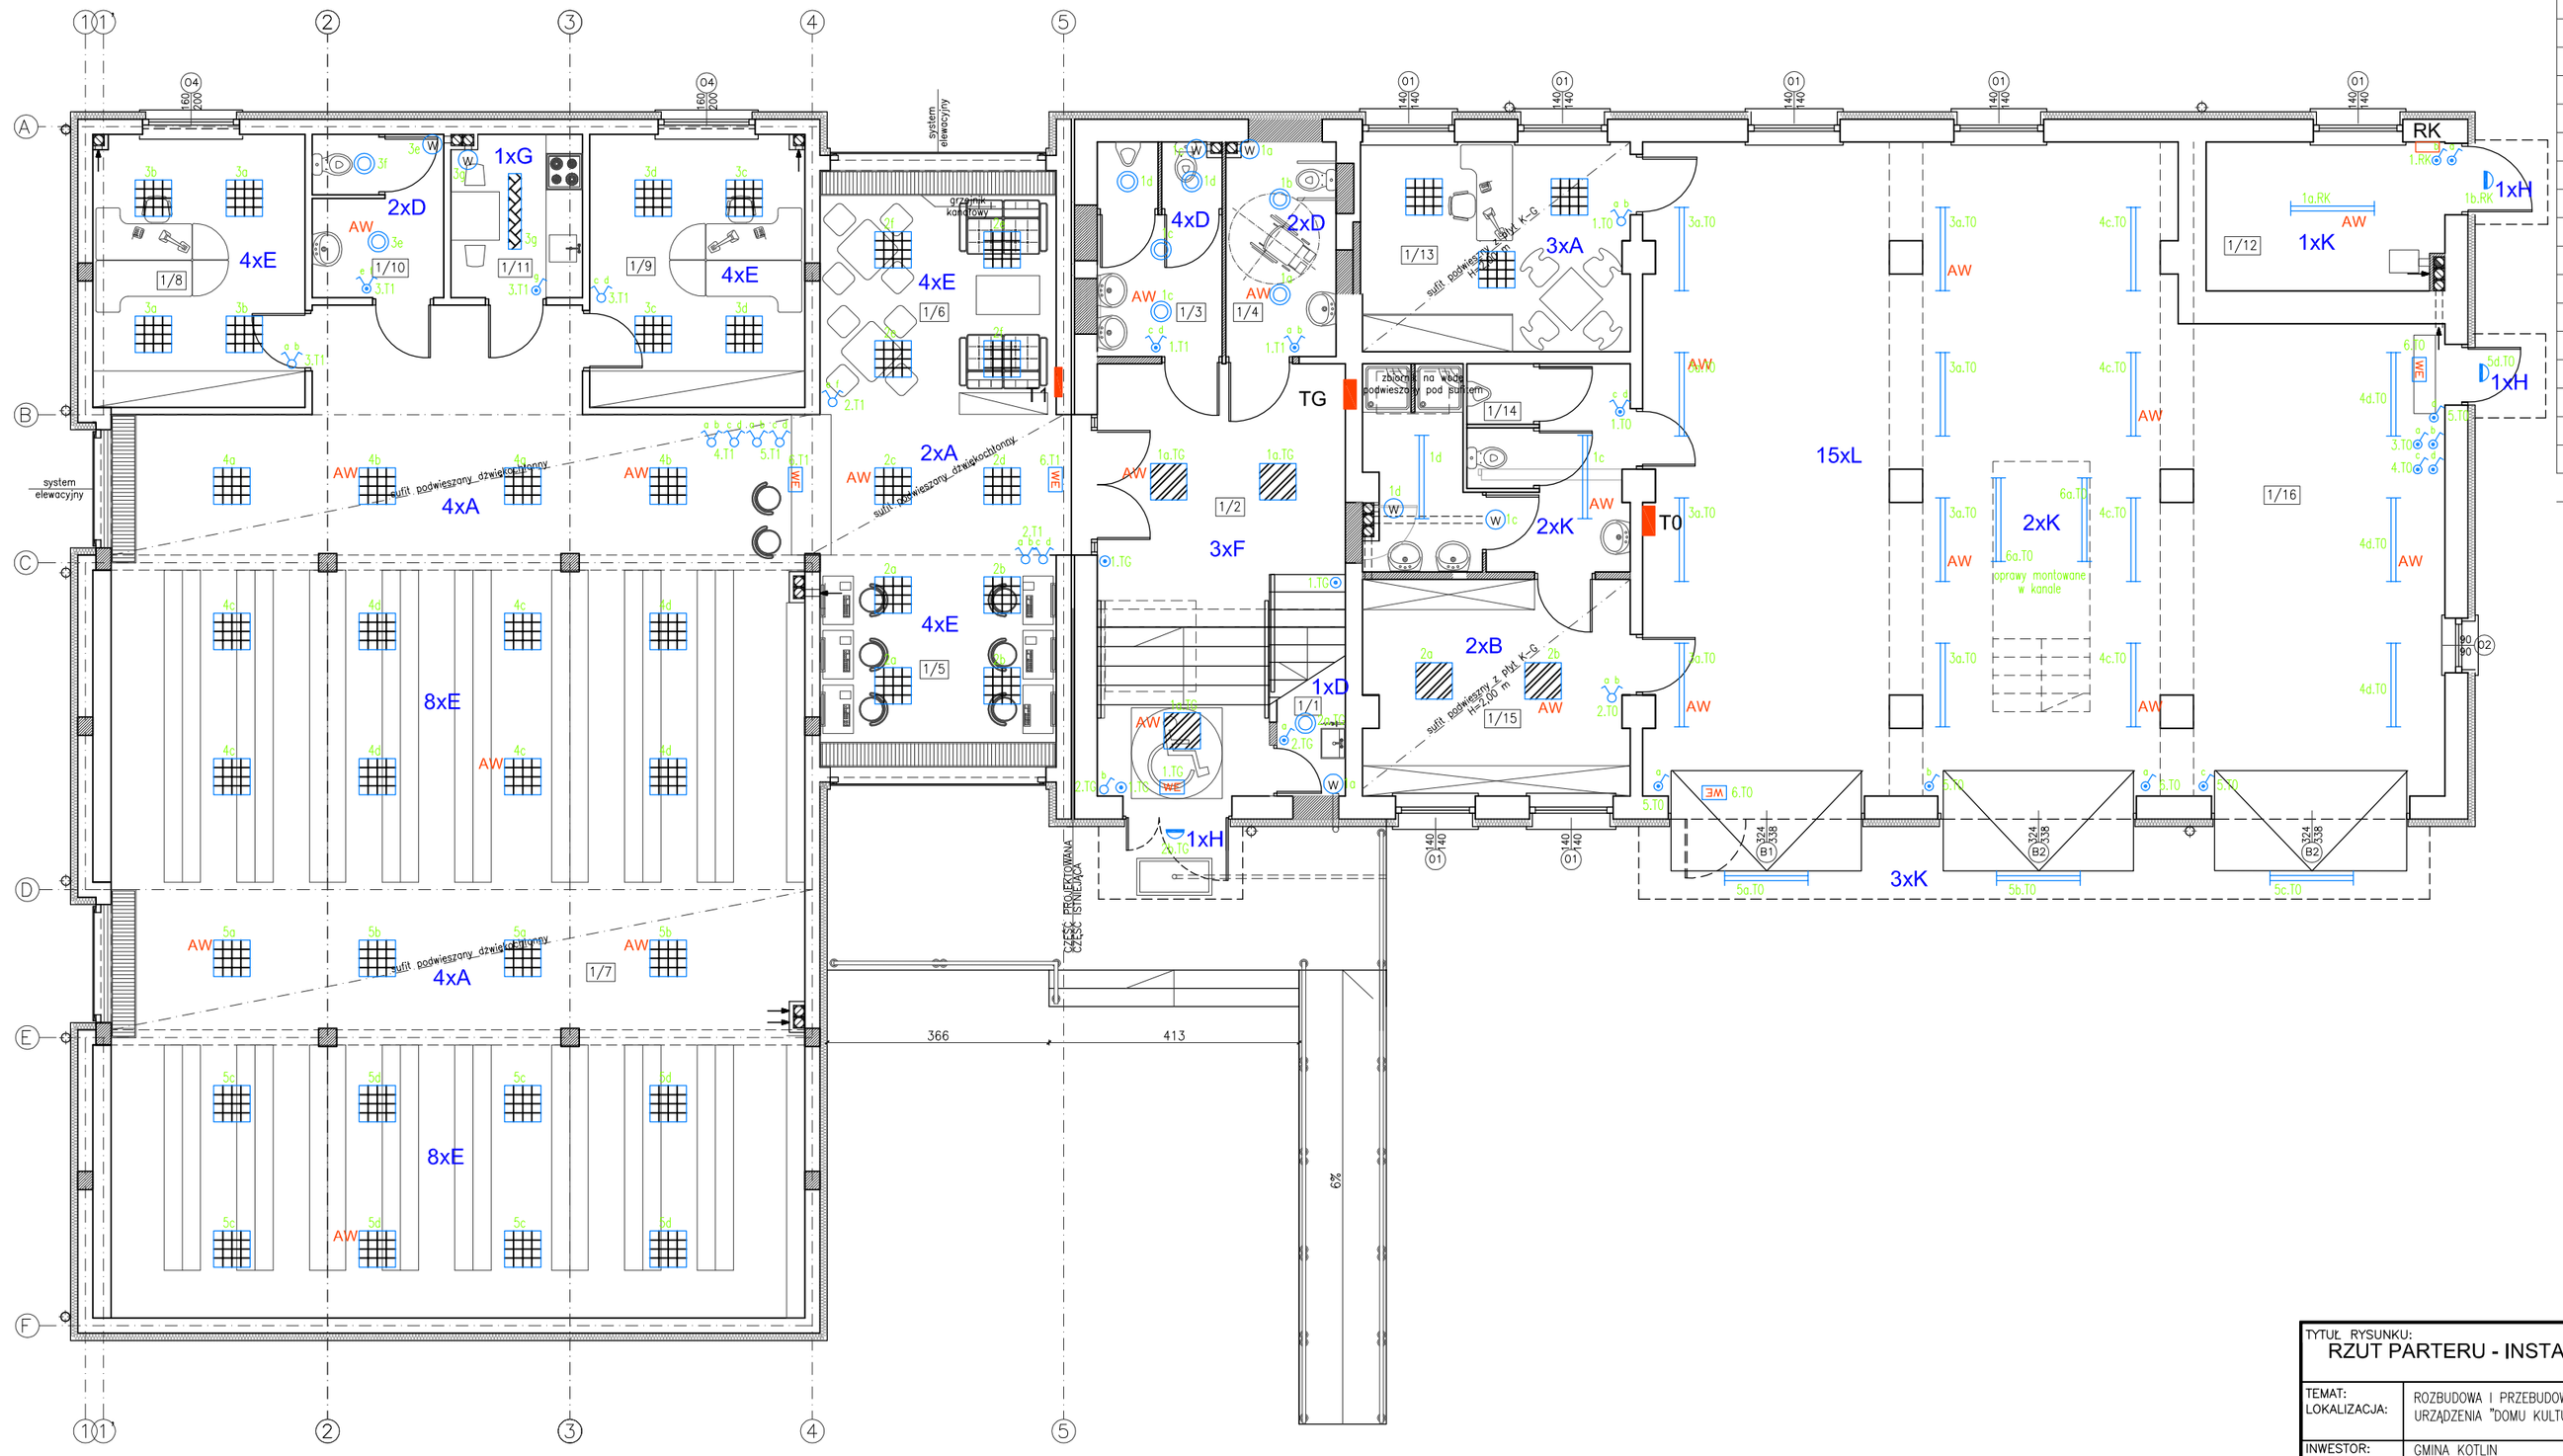

BILANS POWIERZCHNI

NR.POM	POMIESZCZENIE	POSADZKA	POWIERZCHNIA
1/1	SCHOWEK POD SCHODAMI	PŁYTKI GRESS	3,6
1/2	HALL WEJŚCIOWY	PŁYTKI GRESS	29,2
1/3	TOALETA	PŁYTKI GRESS	7,2
1/4	TOALETA	PŁYTKI GRESS	5,8
1/5	STANOWISKA INTERNETOWE	wykładzina syntetyczna	12,4
1/6	CZYTELNIA	WYKŁADZINA DYWANOWA	26,4
1/7	MAGAZYN ZASOBÓW BIBLIOTECZNYCH	wykładzina syntetyczna	183,6
1/8	POMIESZCZENIE KSIĘGOWEJ	wykładzina syntetyczna	16,1
1/9	POMIESZCZENIE BIBLIOTEKARKI	wykładzina syntetyczna	16,3
1/10	WC	PŁYTKI GRESS	5,5
1/11	POMIESZCZENIE SOCJALNE	PŁYTKI GRESS	5,8
1/12	MAGAZYN PALIWA	BETON ZACIERANY	9,6
1/13	BIURO OSP	wykładzina syntetyczna	15,3
1/14	TOALETY Z NATRYSKOWNIĄ	PŁYTKI GRESS	15,2
1/15	SZATNIA OSP	PŁYTKI GRESS	15,7
1/16	GARAŻ	BETON ZACIERANY	129,1
	RAZEM		516,6

LEGENDA

Typy opraw:

A - oprawa K-418 P-A z 4xTLD18W/840 ES-System
B - oprawa K-418 D-O z 4xTLD18W/840 ES-System
C - oprawa DW 218 IP44 z 2xPL-C18W/840 ES-System
D - oprawa SATURN 38 IP54 2D38W LENA
E - oprawa SR-418 P-A z 4xTLD18W/840 ES-System
F - oprawa SDS-418 z 4xTLD18W/840 ES-System
G - oprawa OKN 236 N/P z 2xTL-D36W Farel
H - oprawa PK-211 2x11W Farel
J1 - OPTUS IV OFFICE 2x35W HFD GRY DSB
I - projektor GRAFFITI M 70W HM - montowany do ściany
K - oprawa COSMO1 2x36W z 2xTLD36W/840 ES-System
L - oprawa COSMO1 2x58W z 2xTLD58W/840 ES-System
N - oprawa SGS 102 150W Philips
AW - moduł awaryjny ES-AW4-3 H1/18-36W 3h
WE - oprawa awaryjna MONITOR1 OP1-H8TA 3N
X - oprawa wg. doboru inwestora

Przewody w ścianach pustych z g/k prowadzić w rurkach giętkich karbowanych ICTA fi25

8.T1 Sposób numeracji obwodów:
nazwa, numer rozdzielni zasilającej obwód
numer obwodu zasilającego (gniazdo, odbiornik)

OCHRONA OD PORAŻEŃ-
SZYBKIE WYŁĄCZENIE

TYTUŁ RYSUNKU: RZUT PARTERU - INSTALACJA OŚWIETLENIA.		Pracownia Architektoniczna „ARCUS" mgr inż. arch. WIESŁAW MOTYL 63-400 Ostrow Wielkopolski ul. Krotoszynska 18 tel: 0(***)62 592 42 00 fax: 0(***)62 592 42 01 e-mail: pa_arcus@osw.pl			
TEMAT: LOKALIZACJA:	ROZBUDOWA I PRZEBUDOWA ISTNIEJĄCEGO "DOMU STRAŻAKA" CELEM URZĄDZENIA "DOMU KULTURY" Z BIBLIOTEKĄ				
INWESTOR:	GMINA KOTLIN KOTLIN UL. POWSTAŃCÓW WIELKOPOLSKICH 1	BRANŻA: ELEKTRYCZNA		DATA: 15.12.2011 r.	SKALA: 1:100
PROJEKTANT:	MGR INŻ. JÓZEF KUPCZYK	Nr upr. UAN 8386-23/85	Nr przyn. do izby. WKP/IE/2658/01	PODPIS:	
ASYSTENT PROJEKTANTA:	INŻ. ARKADIUSZ KOPERDOWSKI	Nr upr.	Nr przyn. do izby.	PODPIS:	NR RYS: 3
ASYSTENT PROJEKTANTA:		Nr upr.	Nr przyn. do izby.	PODPIS:	