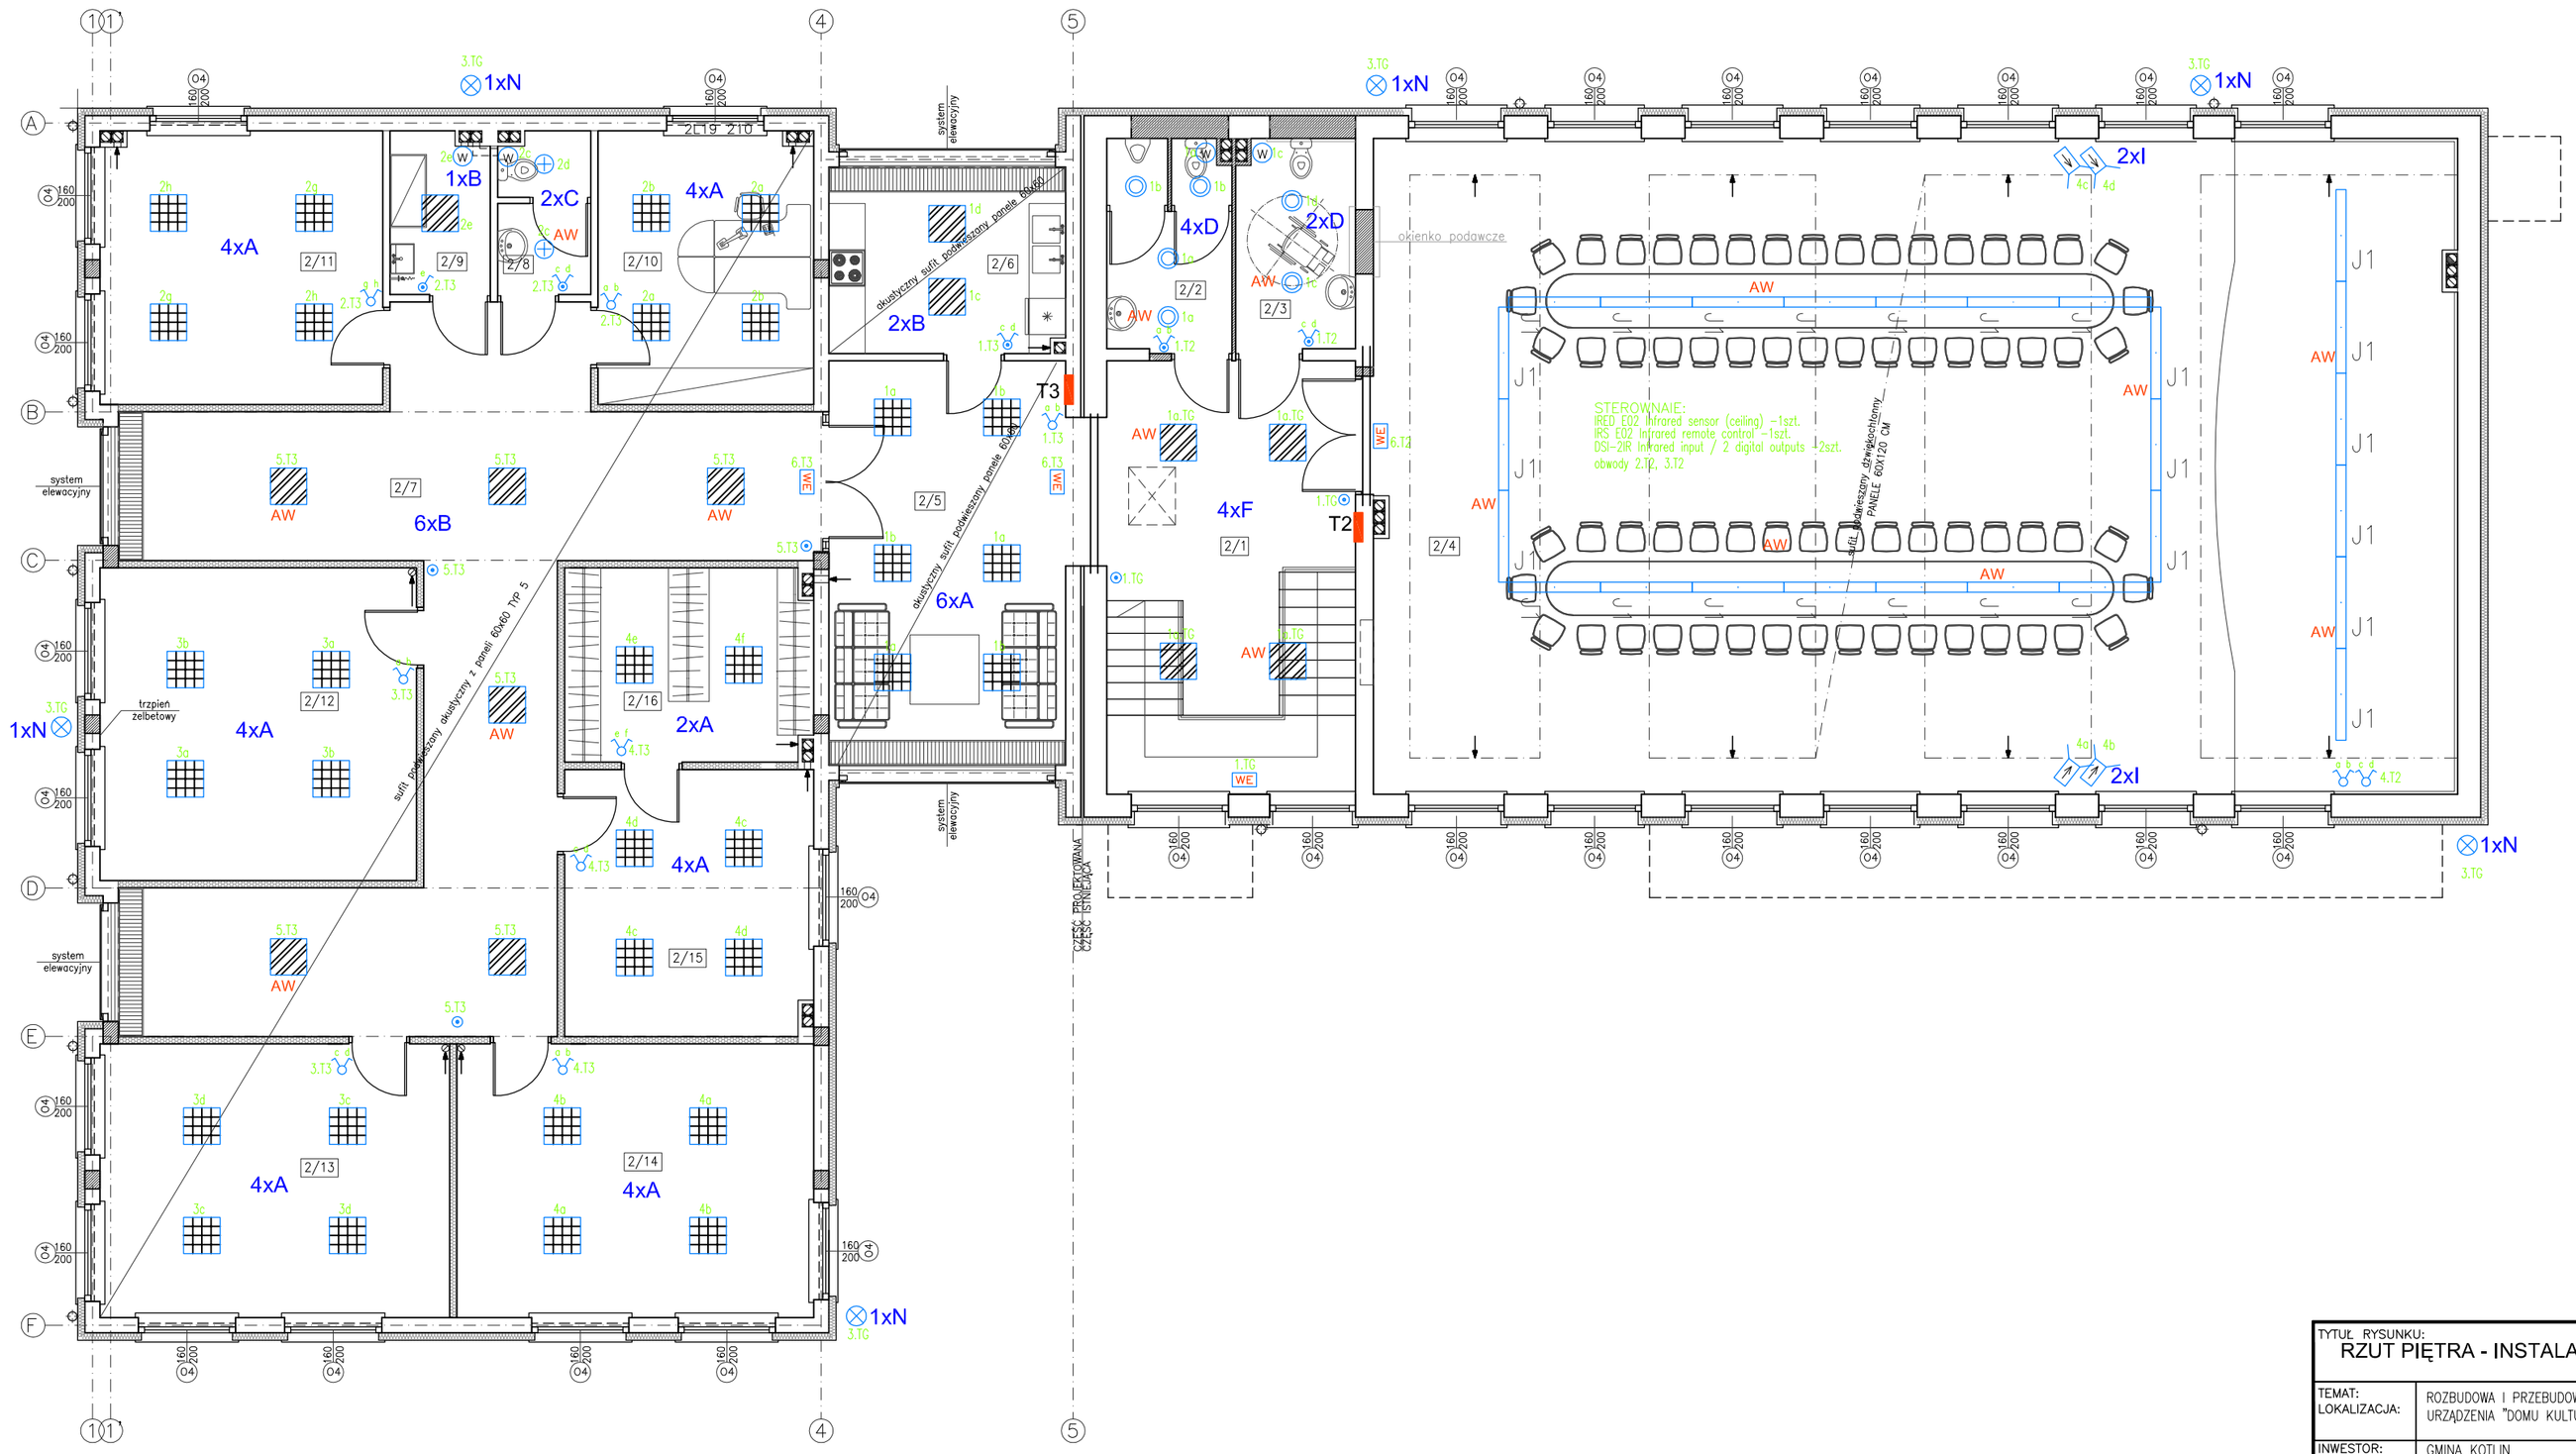

BILANS POWIERZCHNI			
NR.POM	POMIESZCZENIE	POSADZKA	POW.
2/1	SCHODY – KOMUNIKACJA	PŁYTKI GRESS	28,9
2/2	TOLALETA	PŁYTKI GRESS	7,2
2/3	TOALETA KOBIETY/NIEPEŁNOSPR.	PŁYTKI GRESS	6,0
2/4	SALA SESYJNA	wykładzina syntetyczna	192,7
2/5	HALL	PŁYTKI GRESS	25,9
2/6	KUCHNIA PODRĘCZNA	PŁYTKI GRESS	12,12
2/7	KORYTARZ Z ANEKSAMI	PŁYTKI GRESS	62,7
2/8	WC	PŁYTKI GRESS	4,0
2/9	POMIESZCZENIE PORZĄDKOWE	PŁYTKI GRESS	4,4
2/10	BIURO ZARZĄDCT BUDYNKU	wykładzina syntetyczna	16,3
2/11	MAGAZYN AKORDEONÓW	wykładzina syntetyczna	21,4
2/12	POMIESZCZENIE EMERYTÓW	wykładzina syntetyczna	26,8
2/13	POMIESZCZENIE KOMBATANTÓW	wykładzina syntetyczna	26,4
2/14	POMIESZCZENIE KGW	wykładzina syntetyczna	27,0
2/15	IZBA PAMIĘCI – CHÓR	wykładzina syntetyczna	17,7
2/16	MAZAZYN STROJÓW – CHÓR	wykładzina syntetyczna	13,5
RAZEM			500,93

LEGENDA

Typy opraw:

A - oprawa K-418 P-A z 4xTLD18W/840 ES-System
B - oprawa K-418 D-O z 4xTLD18W/840 ES-System
C - oprawa DW 218 IP44 z 2xPL-C18W/840 ES-System
D - oprawa SATURN 38 IP54 2D38W LENA
E - oprawa SR-418 P-A z 4xTLD18W/840 ES-System
F - oprawa SDS-418 z 4xTLD18W/840 ES-System
G - oprawa OKN 236 N/P z 2xTL-D36W Farel
H - oprawa PK-211 2x11W Farel
J1 - OPTUS IV OFFICE 2x35W HFD GRY DSB
I - projektor GRAFFITI M 70W HM - montowany do ściany
K - oprawa COSMO1 2x36W z 2xTLD36W/840 ES-System
L - oprawa COSMO1 2x58W z 2xTLD58W/840 ES-System
N - oprawa SGS 102 150W Philips
AW - moduł awaryjny ES-AW4-3 H1/18-36W 3h
WE - oprawa awaryjna MONITOR1 OP1-H8TA 3N
X - oprawa wg. doboru inwestora

Przewody w ścianach pustych z g/k prowadzić w rurkach giętkich karbowanych ICTA fi25

8.T1
nazwa, numer rozdzielni zasilającej obwód
numer obwodu zasilającego (gniazdo, odbiornik)

OCHRONA OD PORAŻEŃ- SZYBKIE WYŁĄCZENIE

TYTUŁ RYSUNKU: RZUT PIĘTRA - INSTALACJA OŚWIETLENIA.		Pracownia Architektoniczna „ARCUS" mgr inż. arch. WIESŁAW MOTYL 63-400 Ostrow Wielkopolski ul. Krotoszynska 18 tel: 0(****)62 592 42 00 fax: 0(****)62 592 42 01 e-mail: pa_arcus@osw.pl			
TEMAT: LOKALIZACJA:	ROZBUDOWA I PRZEBUDOWA ISTNIEJĄCEGO "DOMU STRAŻAKA" CELEM URZĄDZENIA "DOMU KULTURY" Z BIBLIOTEKĄ				
INWESTOR:	GMINA KOTLIN KOTLIN UL. POWSTAŃCÓW WIELKOPOLSKICH 1	BRANŻA: ELEKTRYCZNA		DATA: 15.12.2011 r.	SKALA: 1:100
PROJEKTANT:	MGR INŻ. JÓZEF KUPCZYK	Nr upr. UAN 8386-23/85	Nr przyn. do izby. WKP/IE/2658/01	PODPIS:	
ASYSTENT PROJEKTANTA:	INŻ. ARKADIUSZ KOPERDOWSKI	Nr upr.	Nr przyn. do izby.	PODPIS:	NR RYS: 4
ASYSTENT PROJEKTANTA:		Nr upr.	Nr przyn. do izby.	PODPIS:	