

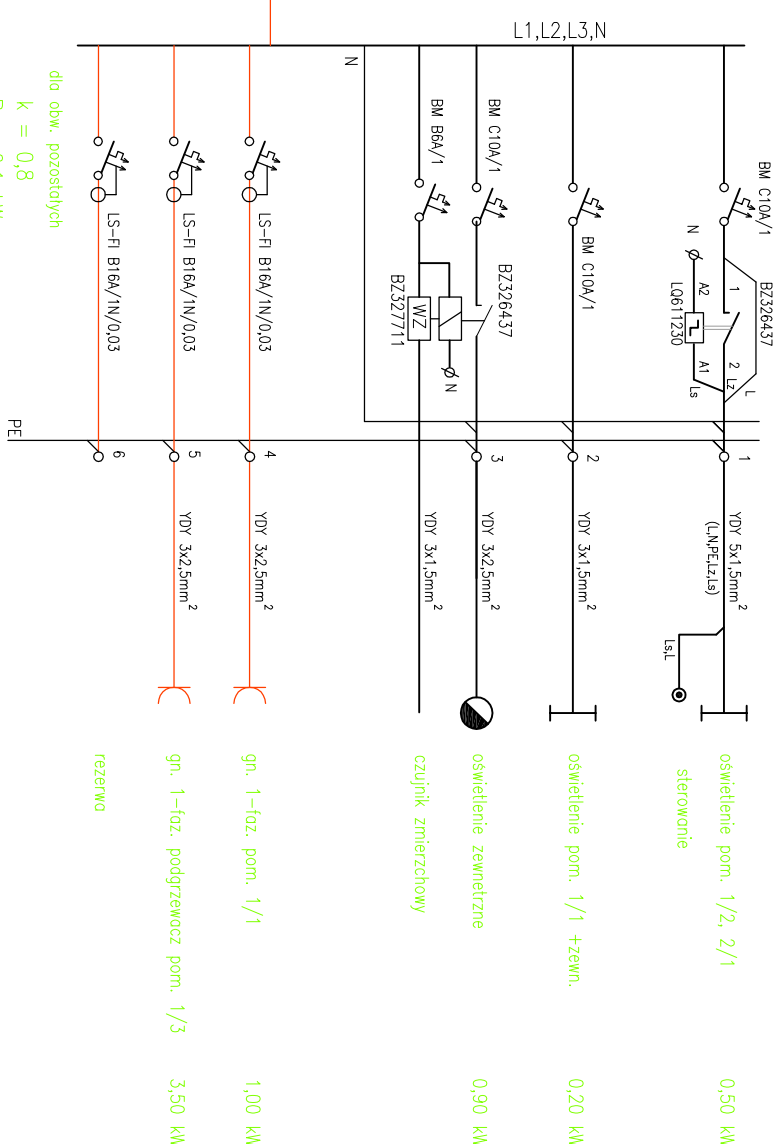


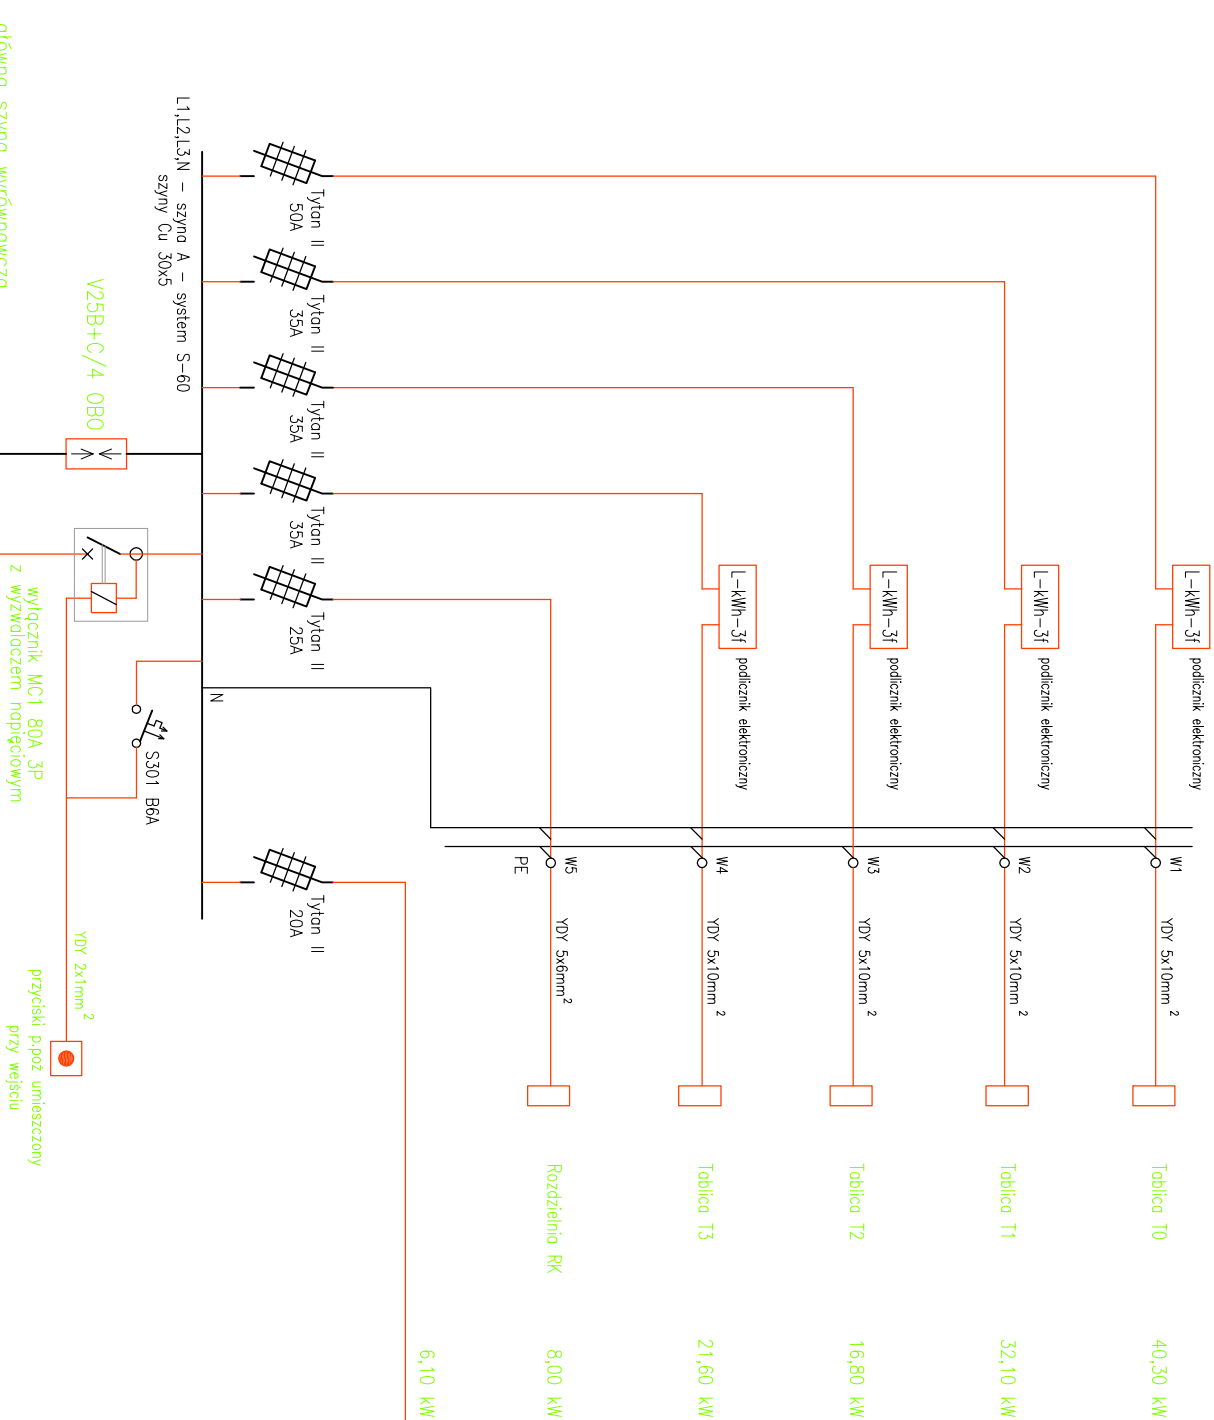

Rozdzielnia TG montowana wtyrkowa

w szafie Moduł 2000 2M-33/2 produkcji Schrack Energiet. we wnętrzu o wymiarach: 580x1575x210 na wysokości h=0,60m od poziomu posadzki

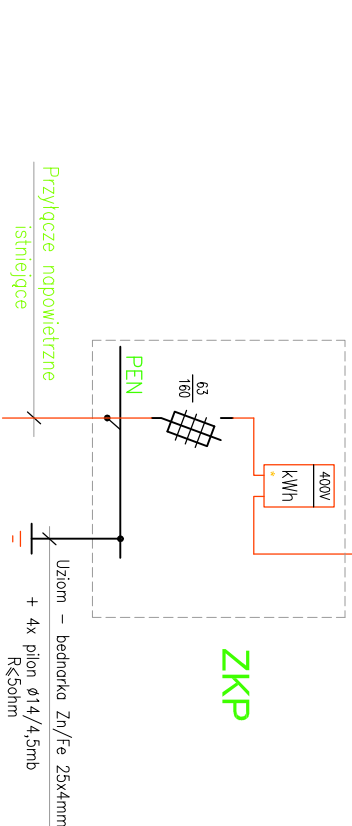

Tytuł rysunku: SCHEMAT TABLICZY GŁÓWNEJ TG.						Pracownia Architektoniczna „ARCUS” mgr inż. arch. WIESŁAW MOTYL 63-400 Ostrow Wielkopolski ul. Krolowszka 18 tel.: 0(****)52 592 42 00 fax: 0(****)52 592 42 01 e-mail: po_arcus@osw.pl						
TEMAT:												
LOKALIZACJA:												
INWESTOR:			BRANŻA: ELEKTRYCZNA DATA: 15.12.2011 r.									
PROJEKTANT:			MGR INŻ. JÓZEF KUPECZYK	Nr upr.	Nr przyn. do izby.			PODPIS:				
ASISTENT PROJEKTANTA:			INŻ. ARKADIUSZ KOPEROWSKI	Nr upr.	Nr przyn. do izby.			PODPIS:			NR RYS.	
ASISTENT PROJEKTANTA:				Nr upr.	Nr przyn. do izby.			PODPIS:			6	