


T0

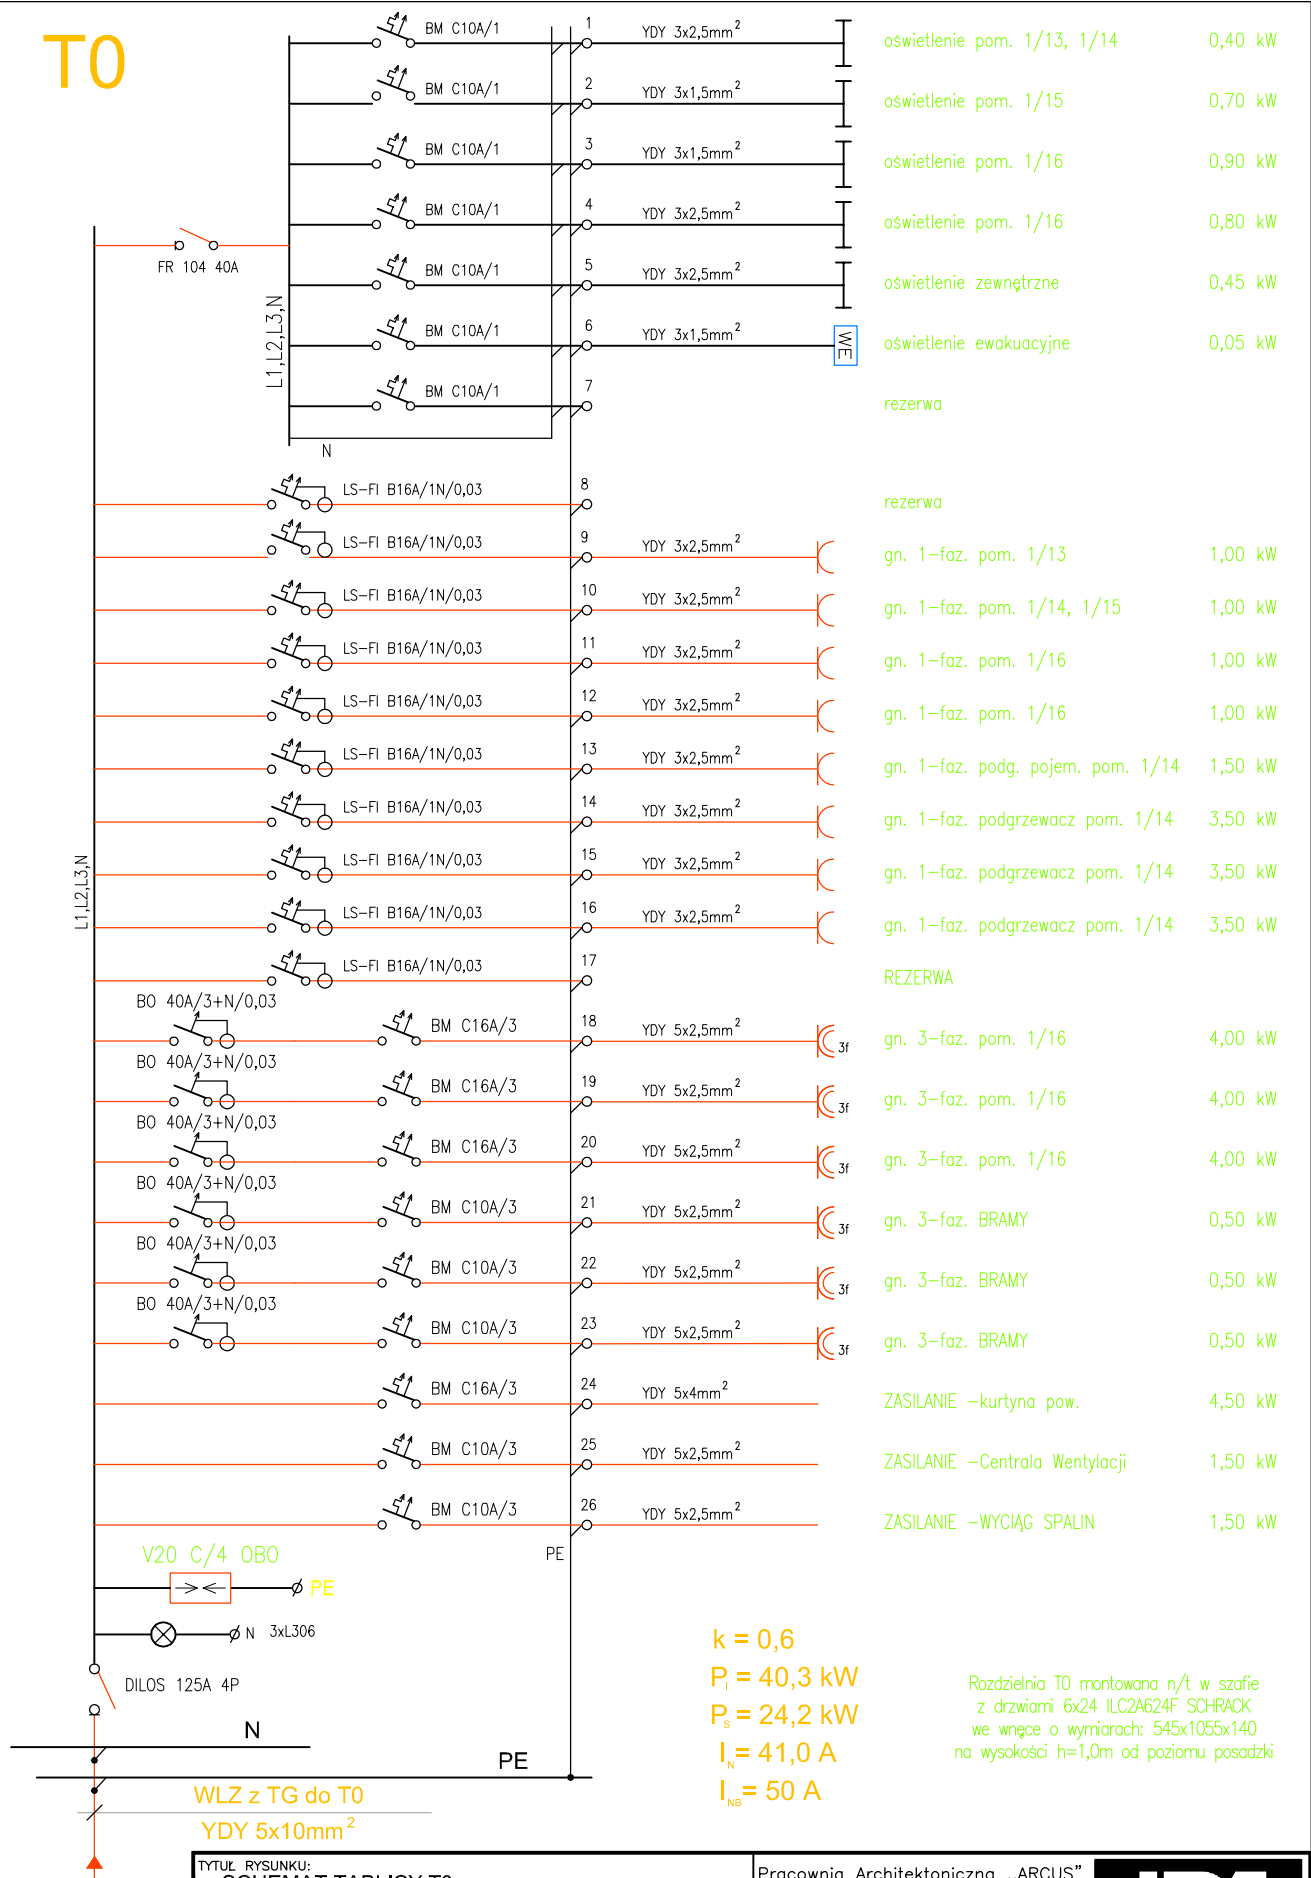

TYTUŁ RYSUNKU: SCHEMAT TABLICZY T0.		Pracownia Architektoniczna „ARCUS” mgr inż. arch. WIESŁAW MOTYL 63–400 Ostrow Wielkopolski ul. Krotoszyńska 18 tel: 0(****)62 592 42 00 fax: 0(****)62 592 42 01 e-mail: pa_arcus@osw.pl			
TEMAT: LOKALIZACJA:	ROZBUDOWA I PRZEBUDOWA ISTNIEJĄCEGO "DOMU STRAŻAKA" CELEM URZĄDZENIA "DOMU KULTURY" Z BIBLIOTEKĄ	BRANŻA: ELEKTRYCZNA			DATA: 15.12.2011 r.
INWESTOR:	GMINA KOTLIN KOTLIN UL. POWSTAŃCÓW WIELKOPOLSKICH 1	Nr upr. UAN 8386–23/85	Nr przyn. do izby. WKP/IE/2658/01	PODPIS:	NR RYS: 7
PROJEKTANT:	MGR INŻ. JÓZEF KUPCZYK	Nr upr.	Nr przyn. do izby.	PODPIS:	
ASYSTENT PROJEKTANTA:	INŻ. ARKADIUSZ KOPERDOWSKI	Nr upr.	Nr przyn. do izby.	PODPIS:	
ASYSTENT PROJEKTANTA:		Nr upr.	Nr przyn. do izby.	PODPIS:	