


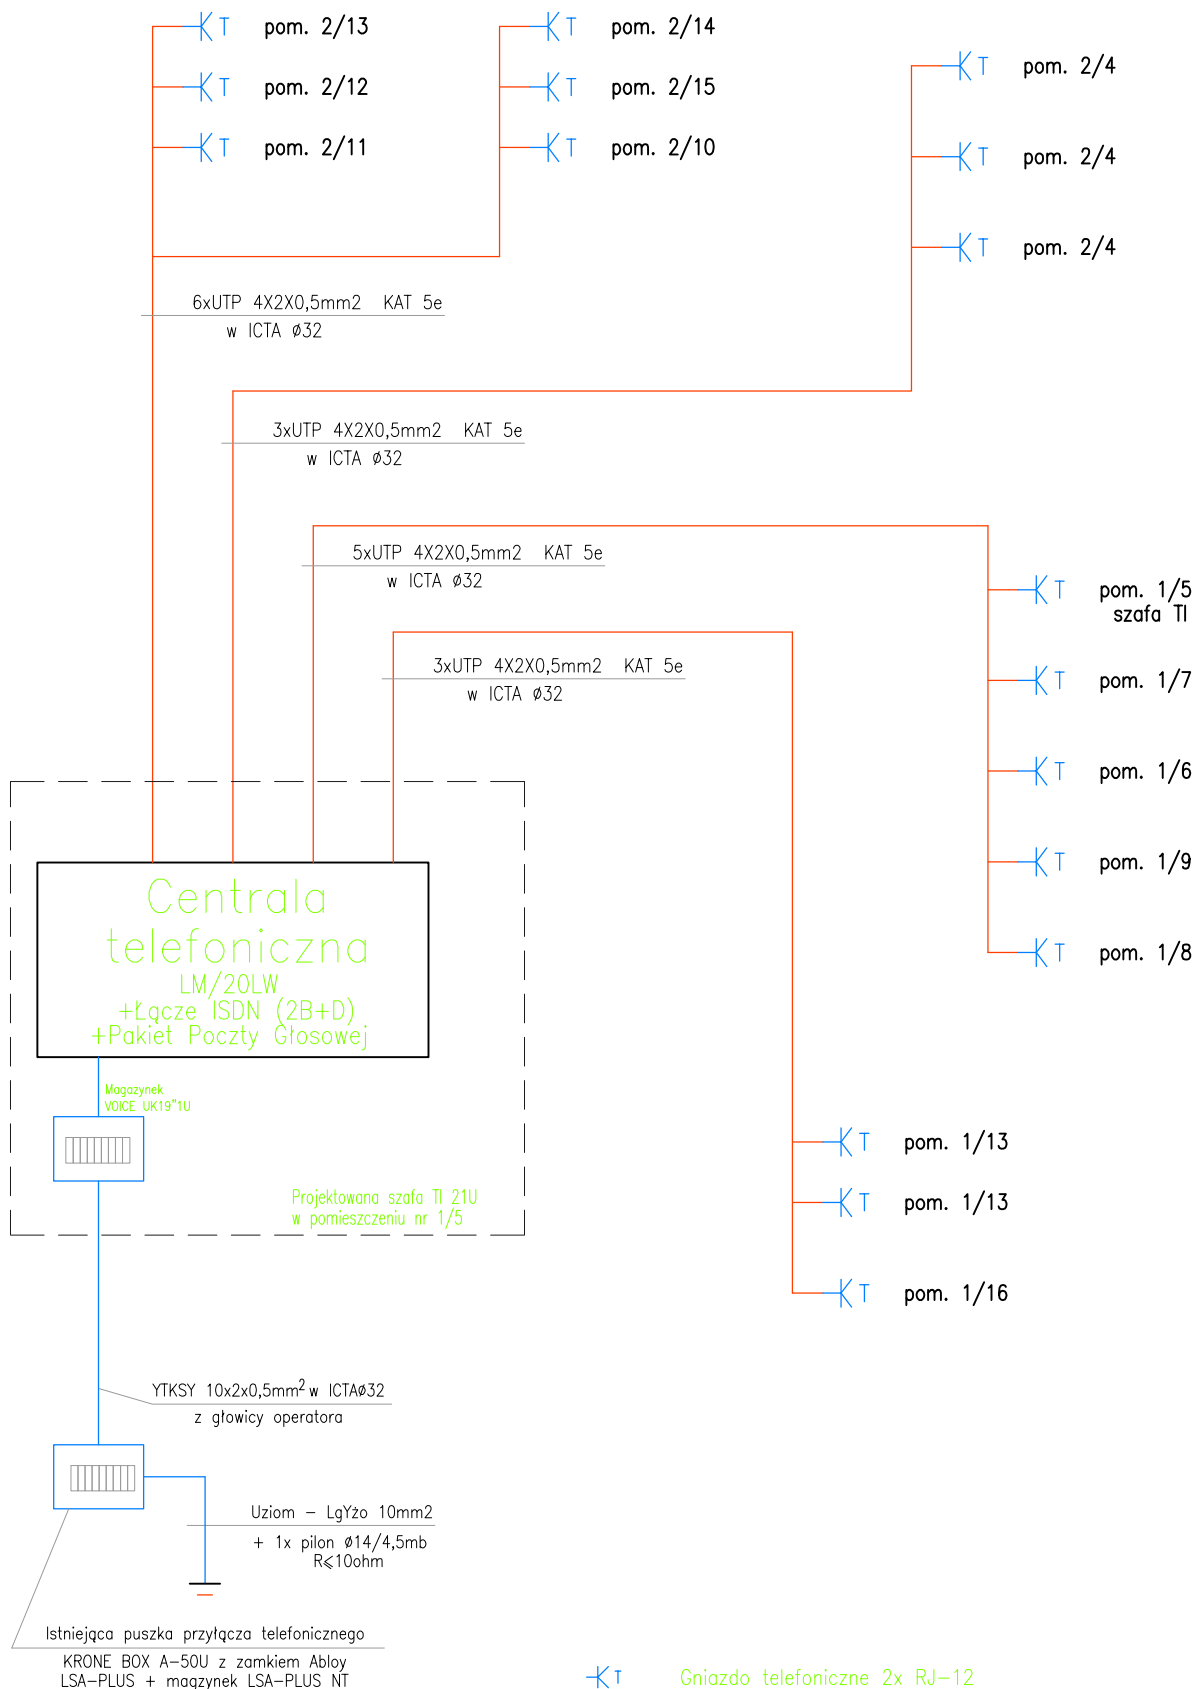

TYTUŁ RYSUNKU: SCHEMAT INSTALACJI TELEFONICZNEJ.		Pracownia Architektoniczna „ARCUS” mgr inż. arch. WIESŁAW MOTYL 63-400 Ostrow Wielkopolski ul. Krotoszyńska 18 tel: 0(****)62 592 42 00 fax: 0(****)62 592 42 01 e-mail: pa_arcus@osw.pl		
TEMAT: LOKALIZACJA:	ROZBUDOWA I PRZEBUDOWA ISTNIEJĄCEGO "DOMU STRAŻAKA" CELEM URZĄDZENIA "DOMU KULTURY" Z BIBLIOTEKĄ	BRANŻA:	ELEKTRYCZNA	
INWESTOR:	GMINA KOTLIN KOTLIN UL. POWSTAŃCÓW WIELKOPOLSKICH 1	Nr upr.	UAN 8386-23/85	DATA: 15.12.2011 r.
PROJEKTANT:	MGR INŻ. JÓZEF KUPCZYK	Nr przyn. do izby.	WKP/IE/2658/01	PODPIS:
ASYSTENT PROJEKTANTA:	INŻ. ARKADIUSZ KOPERDOWSKI	Nr upr.		PODPIS:
ASYSTENT PROJEKTANTA:		Nr upr.		PODPIS:
				NR RYS: 13